



## STREFA 2 - : MODUŁ OGRODU - MUZYKA

### BĘBNY 1

RZUT SKALA 1:50

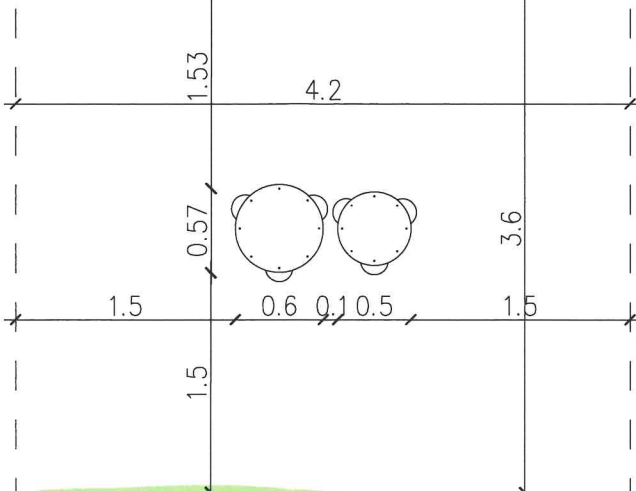

WIDOK SKALA 1:50

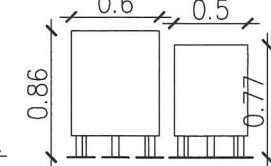


przykład




### DZWONY RUROWE 2

RZUT SKALA 1:50

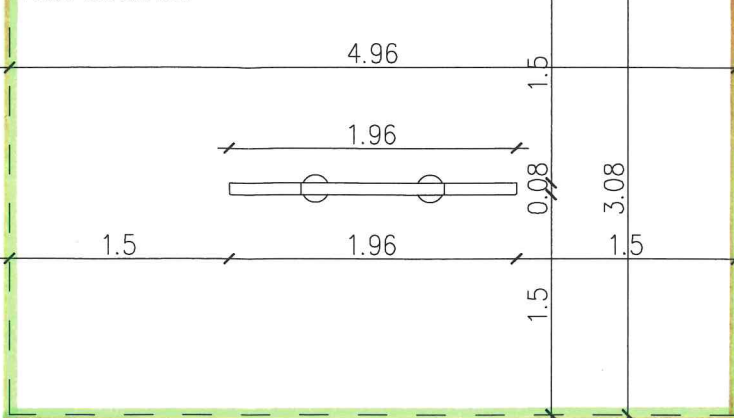

WIDOK SKALA 1:50

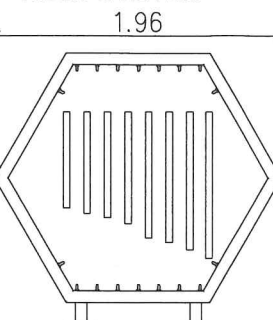


przykład




### GONG I CYMBAŁY 3

RZUT SKALA 1:50

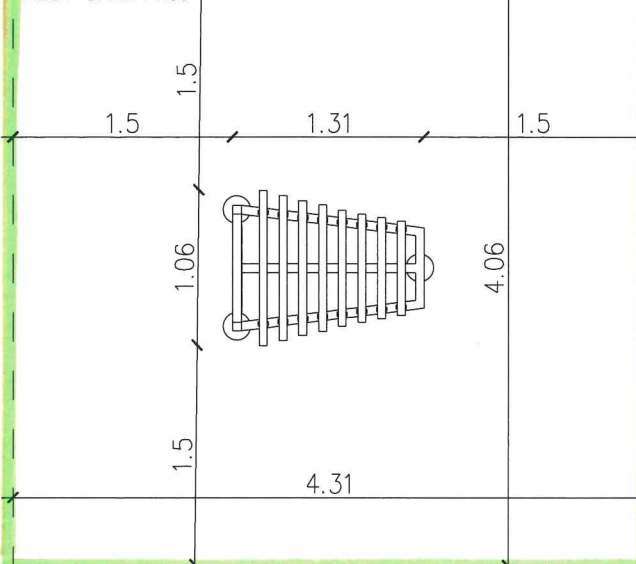

WIDOK SKALA 1:50

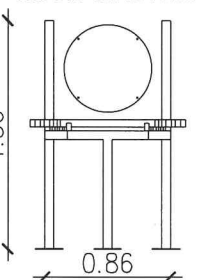


przykład



### KONSTRUKCJA INSTRUMENTY WYKONANE PRZEZ UCZNIÓW

RZUT SKALA 1:50

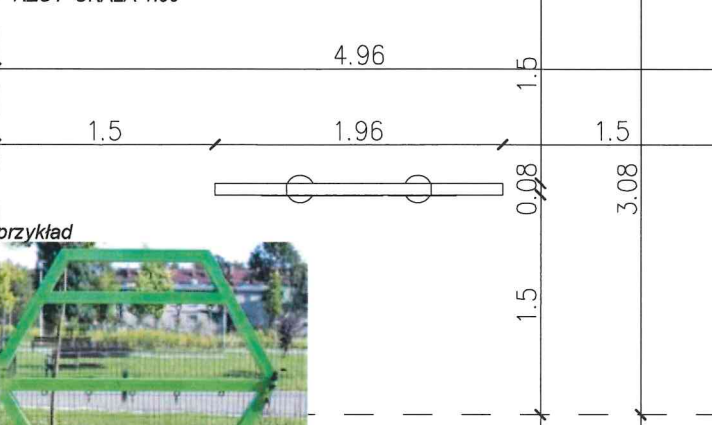


przykład




### GRAJĄCE TRÓJKĄTY 4

RZUT SKALA 1:50

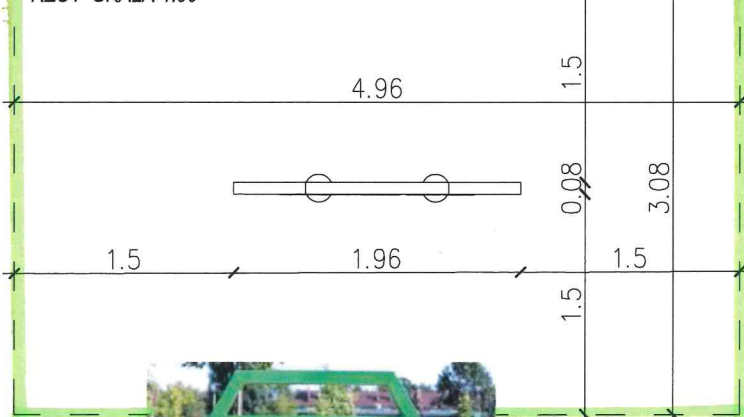

WIDOK SKALA 1:50

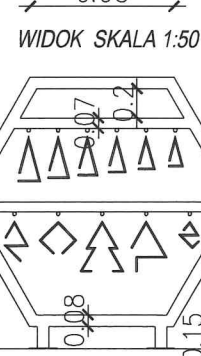

przykład




### TABLICZKA INF. 6,7,8,9,10


RZUT TABLICZKI SKALA 1:50



WIDOK TABLICZKI SKALA 1:50

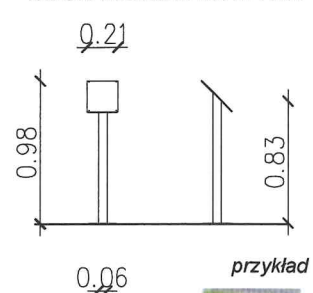

przykład

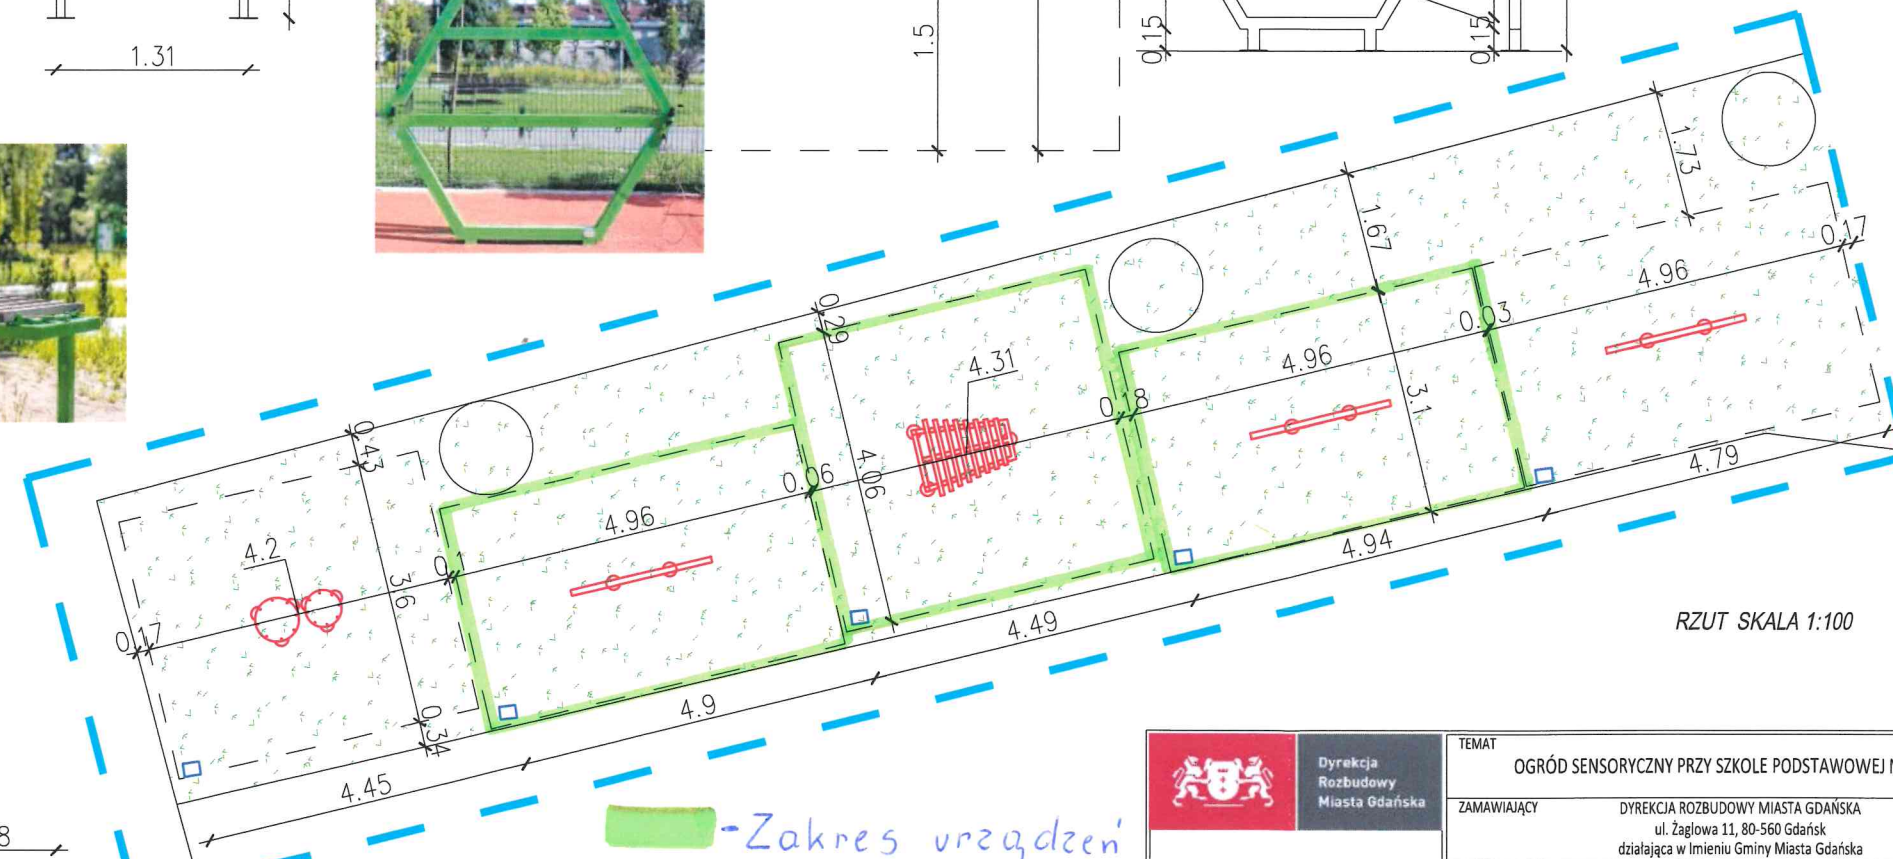

RZUT SKALA 1:100

-Zakres urządzeń sensorycznych do montażu

- ISTNIEJĄCA NAWIERZCHNIA-TRAWA
- ISTNIEJĄCE DRZEWA
- STREFA BEZPIECZNA URZĄDZENIA
- URZĄDZENIA
- TABLICZKA INFORMACYJNA DOT. URZĄDZENIA


Dyrekcja Rozbudowy Miasta Gdańska ul. Żaglowa 11   80-560 Gdańsk		
Dyrekcja Rozbudowy Miasta Gdańska Pion Zadań Liniowych ul. Żaglowa 11   80-560 Gdańsk sekretariat@drmg.gdansk.pl www.drmg.gdansk.pl		
tel. 58 320-51-00 fax 58 320-51-05 NIP 584-020-32-74 REGON 000168372		
TEMAT OGRÓD SENSORYCZNY PRZY SZKOLE PODSTAWOWEJ NR.82		
ZAMAWIAJĄCY DYREKCJA ROZBUDOWY MIASTA GDAŃSKA ul. Żaglowa 11, 80-560 Gdańsk działająca w imieniu Gminy Miasta Gdańska		
NAZWA I ADRES INWESTYCJI Gdańsk, ul. Radarowa 26, działka nr 287/3 obręb Klukowo 0003		
FAZA OPRACOWANIA WYKONAWCZY	BRANŻA ARCHITEKTURA	DATA 11.2020
PROJEKTANT mgr inż. arch. Jarosław Folwarski	NR UPRAWNIEN BUD. 565/POKK/2013 upr.bud. do proj. b.o. w spec. architektonicznej	PODPIS
OPRACOWAŁ	NR UPRAWNIEN BUD.	PODPIS
NAZWA RYSUNKU detal 1 - strefa 2		
REWIZJA 0	SKALA 1:100	NR. RYSUNKU 4




## STREFA 4 - MODUŁ OGRODU - SMAK

5 DONIC Z DRZEWKAMI, KRZEWAMI, BYLINAMI, KWIATAMI JADALNYMI 1,2,3,4,5

WIDOK SKALA 1:50

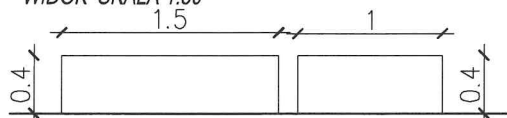

RZUT SKALA 1:50

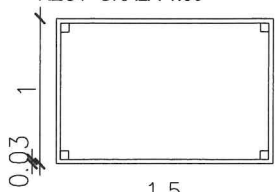

Od wewnątrz donicy -  
mocowanie  
plastikową taśmą lub  
membraną kubelkową



przykład

- DRZEWKA OWOCOWE
- KRZEWY OWOCOWE
- BYLINY JADALNE - W SKRZYNIACH
- KWIATY JADALNE- W SKRZYNIACH

Konstrukcja : drewno  
sosnowe, lite,  
impregnowane ciśnieniowo

TABLICZKA INF. 6,7,8,9,10



RZUT TABLICZKI SKALA 1:50



przykład




WIDOK TABLICZKI SKALA 1:50

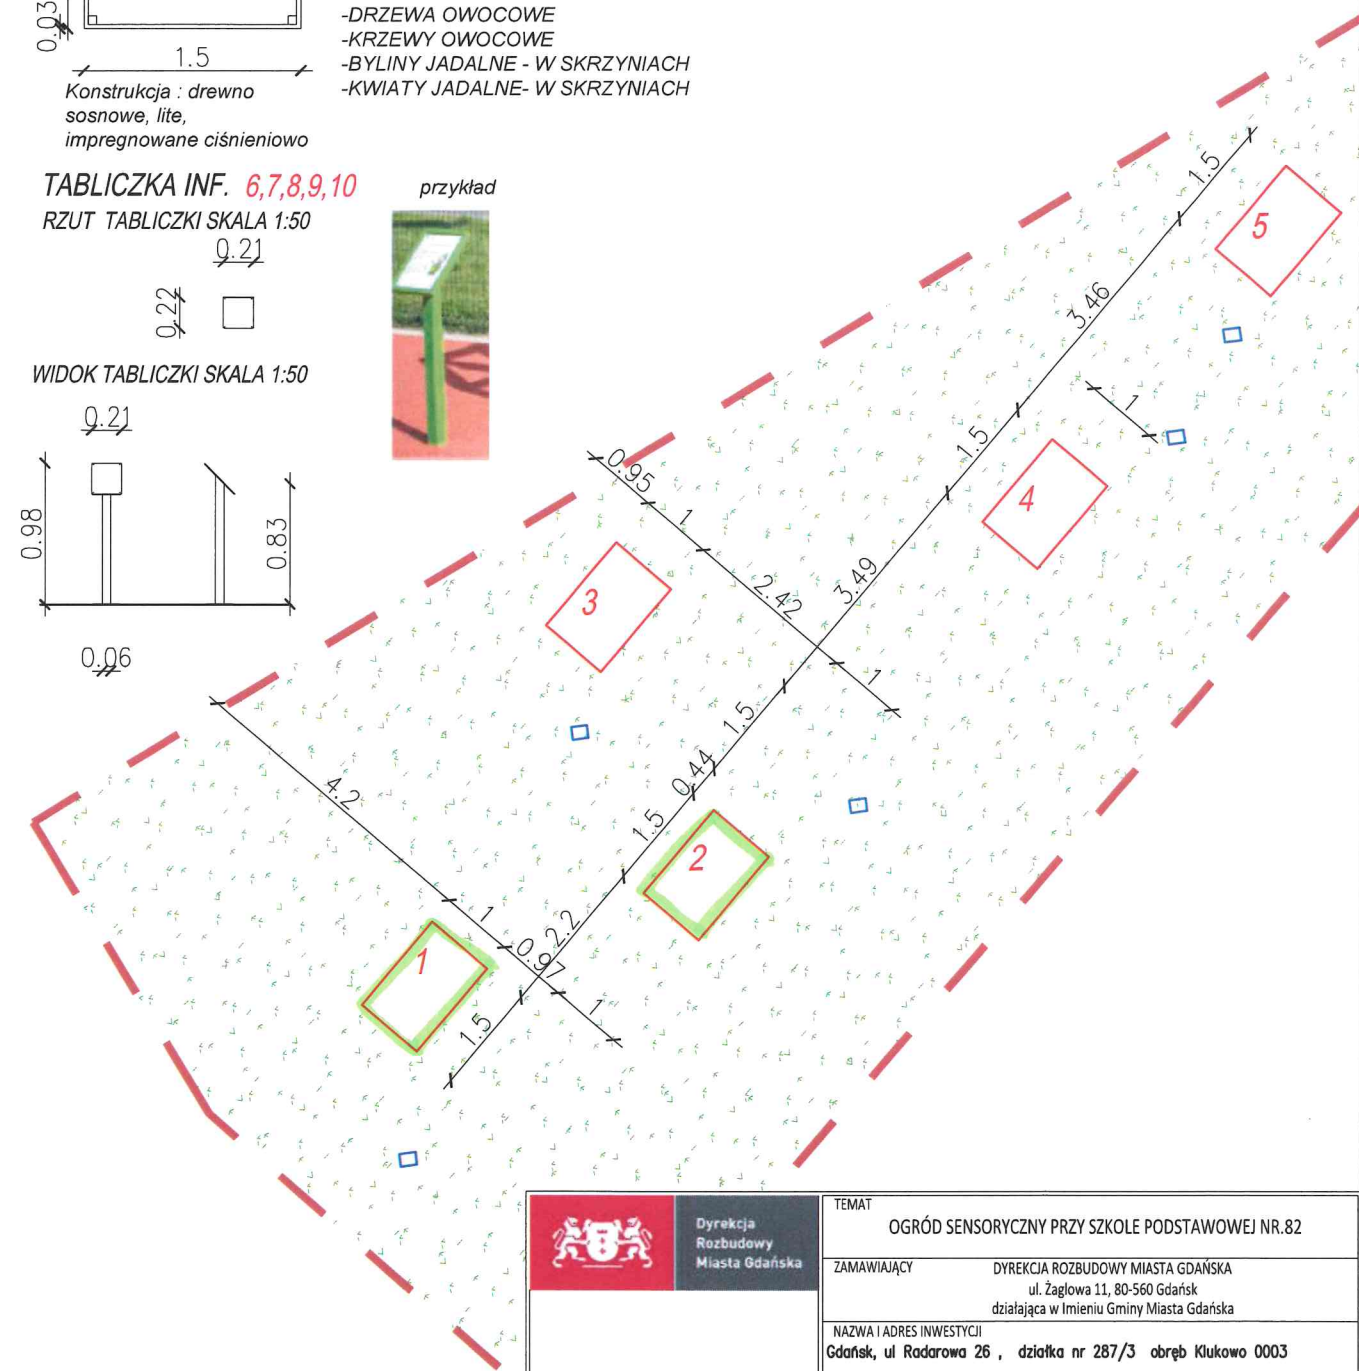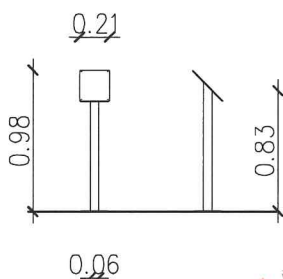

ISTNIEJĄCA NAWIERZCHNIA-TRAWA

URZĄDZENIA  
TABLICZKA INFORMACYJNA DOT.  
URZĄDZENIA

 Dyrekcja Rozbudowy Miasta Gdańska		TEMAT OGRÓD SENSORYCZNY PRZY SZKOLE PODSTAWOWEJ NR.82	
Zamawiający Dyrekcja Rozbudowy Miasta Gdańska ul. Żaglowa 11, 80-560 Gdańsk działająca w Imieniu Gminy Miasta Gdańska		Nazwa i adres inwestycji Gdańsk, ul. Radarowa 26, działka nr 287/3 obręb Klukowo 0003	
Faza opracowania Wykonawczy		Branża Architektura	Data 11.2020
Projektant mgr inż. arch. Jarosław Folwarski		Nr uprawnień bud. 565/POOKK/2013 upr.bud.do proj. b.o. w spec. architektonicznej	Podpis
Opracował		Nr uprawnień bud.	Podpis
Nazwa rysunku detal 1 - strefa 4			
Rewizja 0		Skala 1:100	Nr. rysunku 6

Dyrekcja Rozbudowy Miasta Gdańska  
Plon Zadań Liniowych  
ul. Żaglowa 11 | 80-560 Gdańsk

tel. 58 320-51-00  
fax 58 320-51-05  
NIP 584-020-32-74  
REGON 000168372  
sekretariat@drmg.gdansk.pl  
www.drmg.gdansk.pl