


KOPIA MAPY ZASADNICZEJ
 obr. 054 0054: dz. 221
 Sekcje mapy: 6.221.25.20.4.2; 6.221.25.20.2.4
 SKALA 1:500

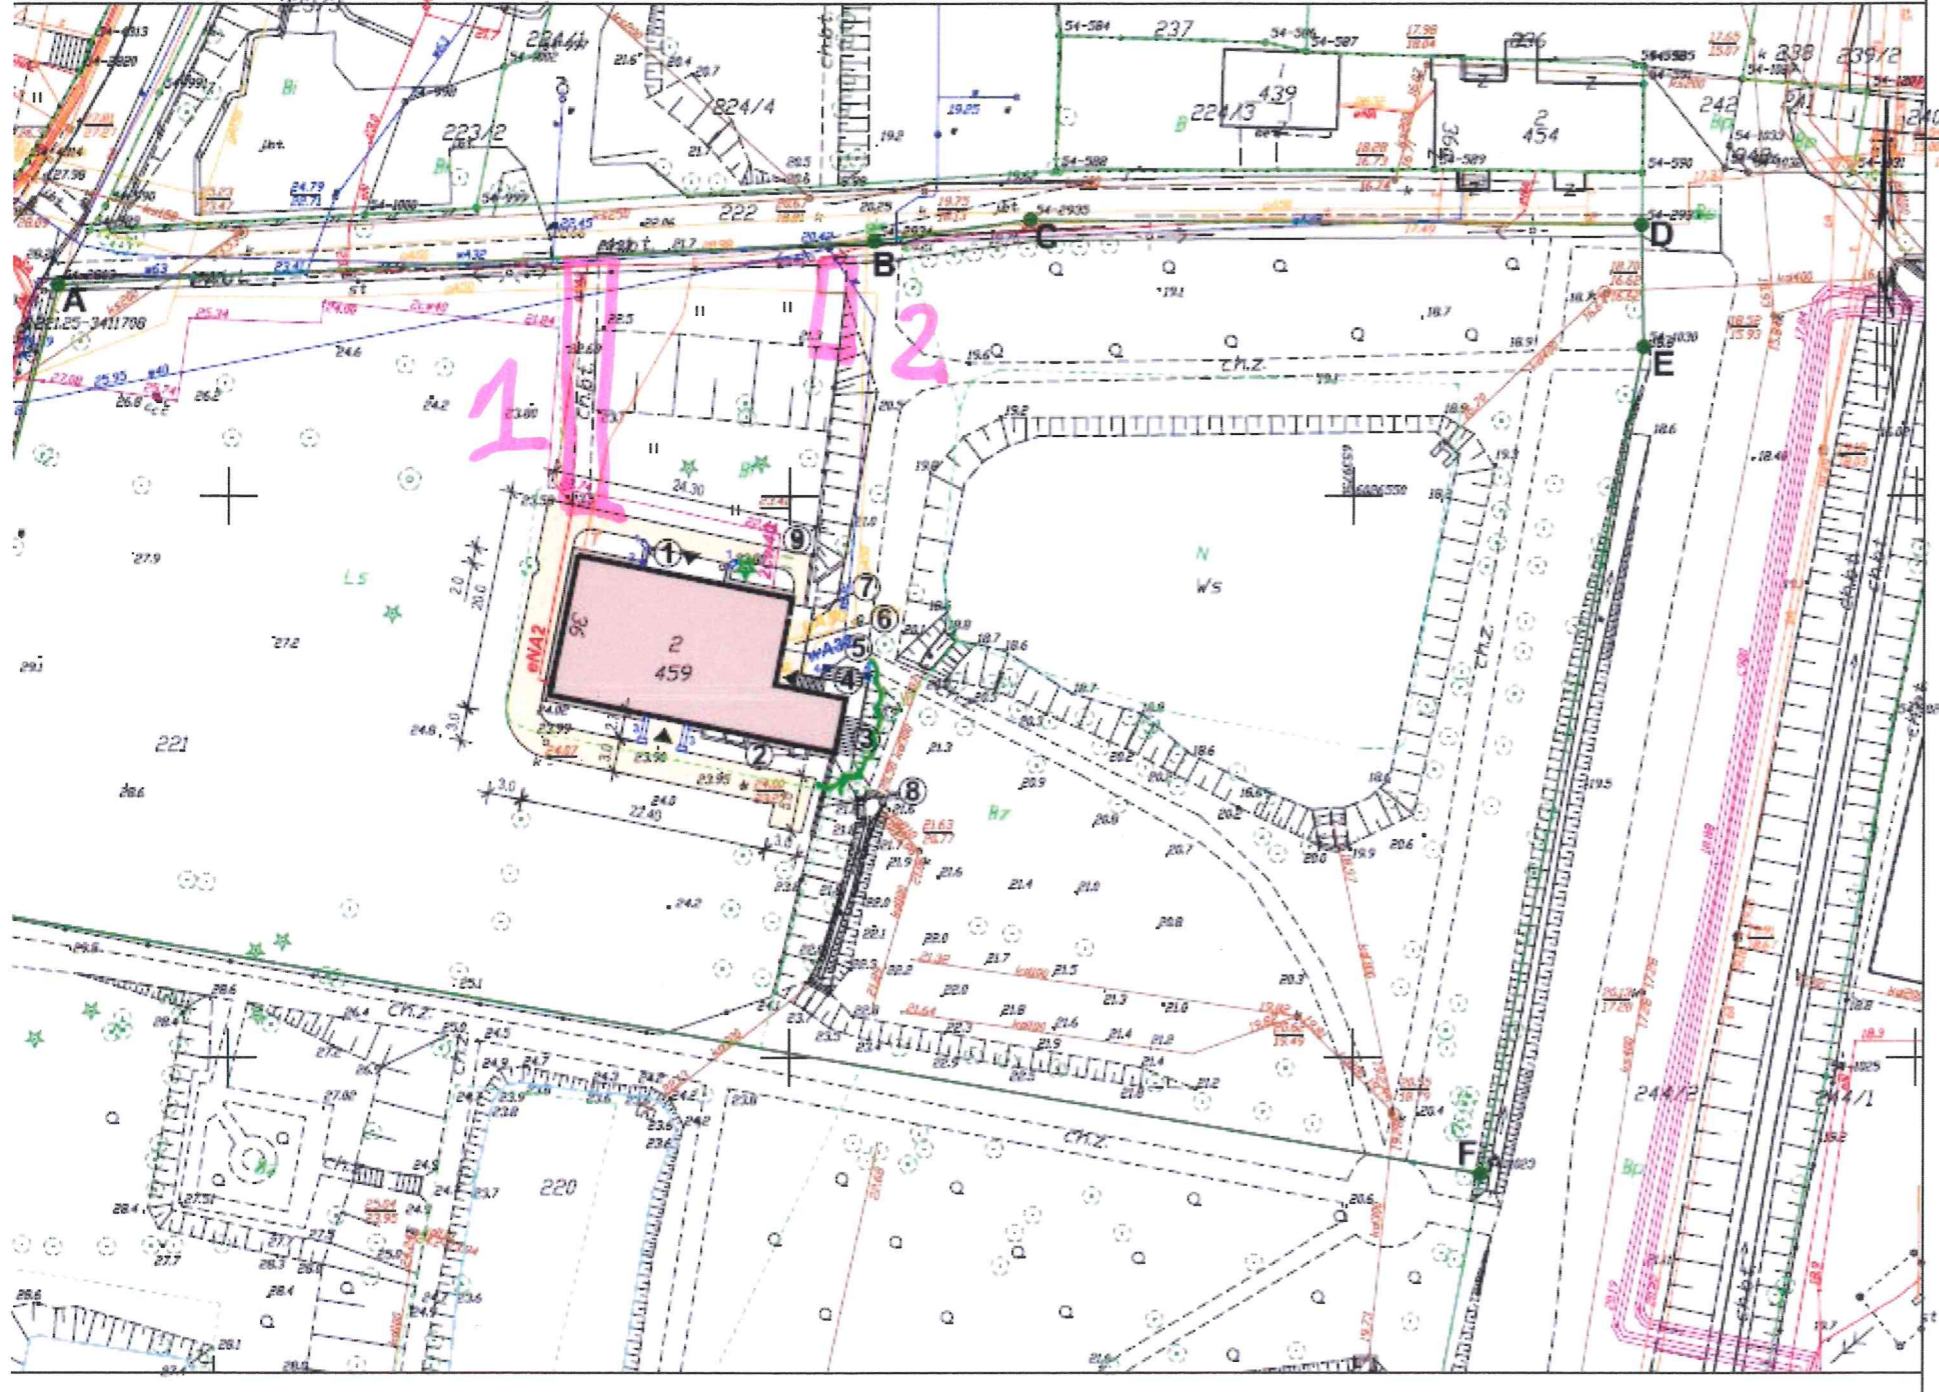

- LEGENDA:**
- A + G** — GRANICA DZIAŁKI NR EW. 221 (pow. 9 160,00 m²)
 - BUDYNEK PRZEDSZKOLA
 - WEJŚCIA DO BUDYNKU
 - WIAZDY NA DZIAŁKĘ
 - PRZYŁĄCZE ELEKTROENERGETYCZNE
 - PRZYŁĄCZE WODY ZMIEJ
 - PRZYŁĄCZE CIEPŁOWNICZE
 - PRZYŁĄCZE GAZU
 - PRZYŁĄCZE TELEKOMUNIKACYJNE
 - PROJEKTOWANE ODTWORZENIE NAWIERZCHNI PRZY PRZEDSZKOLU PO WYKONANIU PRAC GRUNTOWYCH:
 - nawierzchnie z klinkowej kostki brukowej 20x10 cm na podbudowie (zdemontowana istniejąca kostka klinkowa w dobrym stanie technicznym do ponownego wykorzystania)
 - obrzeże chodnikowe granitowe 6x20 cm w kolorze szaro-rudym b.s ławach
 - PROJEKTOWANA OPASKA ZWIROWA WOKÓŁ BUDYNKU
 - KAMENNE ELEMENTY OZDOBNE - DO DEMONTAŻU I REKOWACJI:**
 - oczyszczenie metodami konserwatorskimi
 - odsolenie
 - wypełnienie drobnych ubytków łatem tradycyjnym mineralnym
 - nasączenie kamienia środkiem przeciw porostom, mchom i glonom
 - hydrofobizacja i impregnacja wzmacniająca kamień
 - reusz uzupełnień
 PO WYKONANIU PRAC DOCIEPLENIOWYCH I REKOWACYJNYCH PONOWNĄ INSTALACJĄ ELEMENTÓW W PIERWOTNYCH LOKALIZACJACH:
 - FRAGMENTY WOLUT Z LIŚCIAMI AKANTU WYKONANE Z PIASKOWCA
 - FRAGMENT DEKORACJI RZEZBIARSKIEJ (GŁOWA DZIKA) Z SZAREGO PIASKOWCA
 - ELEMENTY KAMENNE Z SZAREGO PIASKOWCA
 - KAMENNE OBELISKI Z CZERWONEGO PIASKOWCA
 - BEZWZGLĘDNE, NA CZAS TRWANIA PRAC, ZABEZPIECZYĆ WSZYSTKIE GAŁĘZIE KRZEWÓW I DRZEW KOLIDUJĄCE Z PROJEKTOWANYMI PRACAMI. PRACE PRZY ZABEZPIECZONYCH ROŚLINACH WYKONYWAĆ Z NALEŻYTĄ OSTROŻNOŚCIĄ, TAK ABY ICH NIE USZKODZIĆ.
 - ZYWIOTNIK DO PRZESADZENIA, PRZED ROZPOCZĘCIEM PRAC ZGODNIE Z LOKALIZACJĄ WSKAZANĄ PRZEZ PANIĄ DYREKTOR PRZEDSZKOLA

1 lokalizacja chodnika
 2 lokalizacja smietnikow