


**KOPIA MAPY ZASADNICZEJ**  
 obr. 054 0054: dz. 221  
 Sekcje mapy: 6.221.25.20.4.2; 6.221.25.20.2.4  
 SKALA 1:500

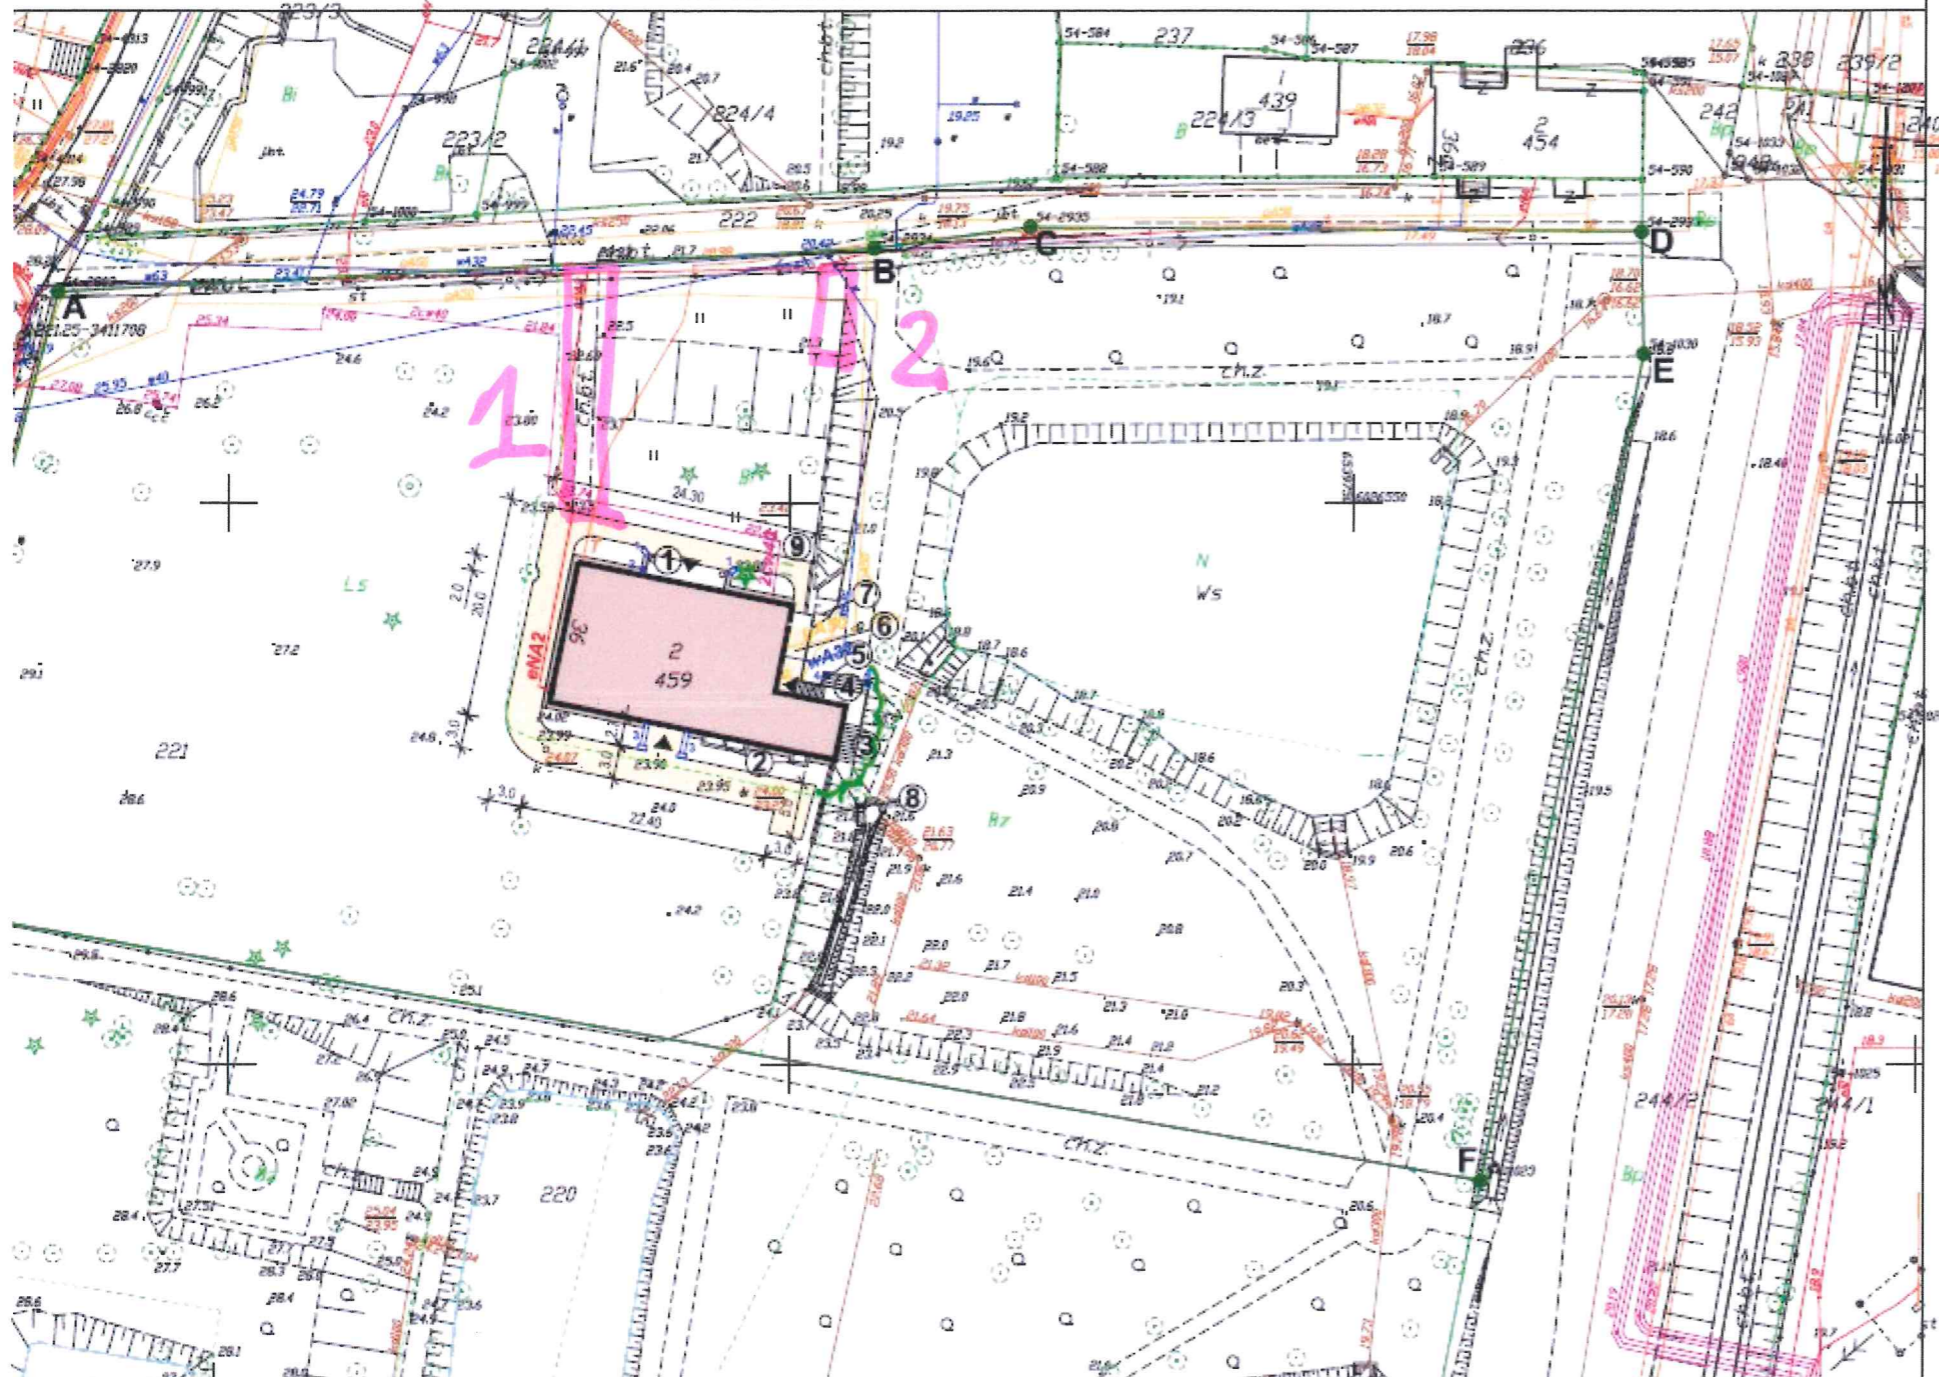

- LEGENDA:**
- A + G** — GRANICA DZIAŁKI NR EW. 221 (pow. 9 160,00 m<sup>2</sup>)
  - BUDYNEK PRZEDSZKOLA
  - WEJŚCIA DO BUDYNKU
  - WIAZDY NA DZIAŁKĘ
  - eNA2 PRZYŁĄCZE ELEKTROENERGETYCZNE
  - wA32 PRZYŁĄCZE WODY ZMIEJ
  - 2cw40 PRZYŁĄCZE CIEPŁOWNICZE
  - gA50 PRZYŁĄCZE GAZU
  - T PRZYŁĄCZE TELEKOMUNIKACYJNE
  - PROJEKTOWANE ODTWORZENIE NAWIERZCHNI PRZY PRZEDSZKOLU PO WYKONANIU PRAC GRUNTOWYCH:
    - nawierzchnie z klinkowej kostki brukowej 20x10 cm na podbudowie (zdemontowana istniejąca kostka klinkowa w dobrym stanie technicznym do ponownego wykorzystania)
    - obrzeże chodnikowe granitowe 6x20 cm w kolorze szaro-rudym białych
  - PROJEKTOWANA OPASKA ŻWIROWA WOKÓŁ BUDYNKU
  - KAMENNE ELEMENTY OZDOBNE - DO DEMONTAŻU I REKOWACJI:**
    - oczyszczenie metodami konserwatorskimi
    - odsolenie
    - wypełnienie drobnych ubytków łatem tradycyjnym mineralnym
    - nasączenie kamienia środkiem przeciw porostom, mchom i glonom
    - hydrofobizacja i impregnacja wzmacniająca kamień
    - reusz uzupełnień
  - PO WYKONANIU PRAC DOCIEPLENIOWYCH I RENOWACYJNYCH PONOWNĄ INSTALACJĄ ELEMENTÓW W PIERWOTNYCH LOKALIZACJACH:**
    - FRAGMENTY WOLUT Z LIŚCIAMI AKANTU WYKONANE Z PIASKOWCA
    - FRAGMENT DEKORACJI RZEZBIARSKIEJ (GŁOWA DZIKA) Z SZAREGO PIASKOWCA
    - ELEMENTY KAMENNE Z SZAREGO PIASKOWCA
    - KAMENNE OBELISKI Z CZERWONEGO PIASKOWCA
  - BEZWZGLĘDNE, NA CZAS TRWANIA PRAC, ZABEZPIECZYĆ WSZYSTKIE GAŁĘZIE KRZEWÓW I DRZEW KOLIDUJĄCE Z PROJEKTOWANYMI PRACAMI. PRACE PRZY ZABEZPIECZONYCH ROŚLINACH WYKONYWAĆ Z NALEŻYTĄ OSTROŻNOŚCIĄ, TAK ABY ICH NIE USZKODZIĆ.**
  - ŻYWIOTNIK DO PRZESADZENIA, PRZED ROZPOCZĘCIEM PRAC ZGODNIE Z LOKALIZACJĄ WSKAZANĄ PRZEZ PANIĄ DYREKTOR PRZEDSZKOLA

1 lokalizacja chodnika  
 2 lokalizacja śmieciaków