


Projekt Zagospodarowania Terenu - Integrująca przestrzeń rekreacyjna
w Oliwie w ramach BO2019 - wymiana ławek

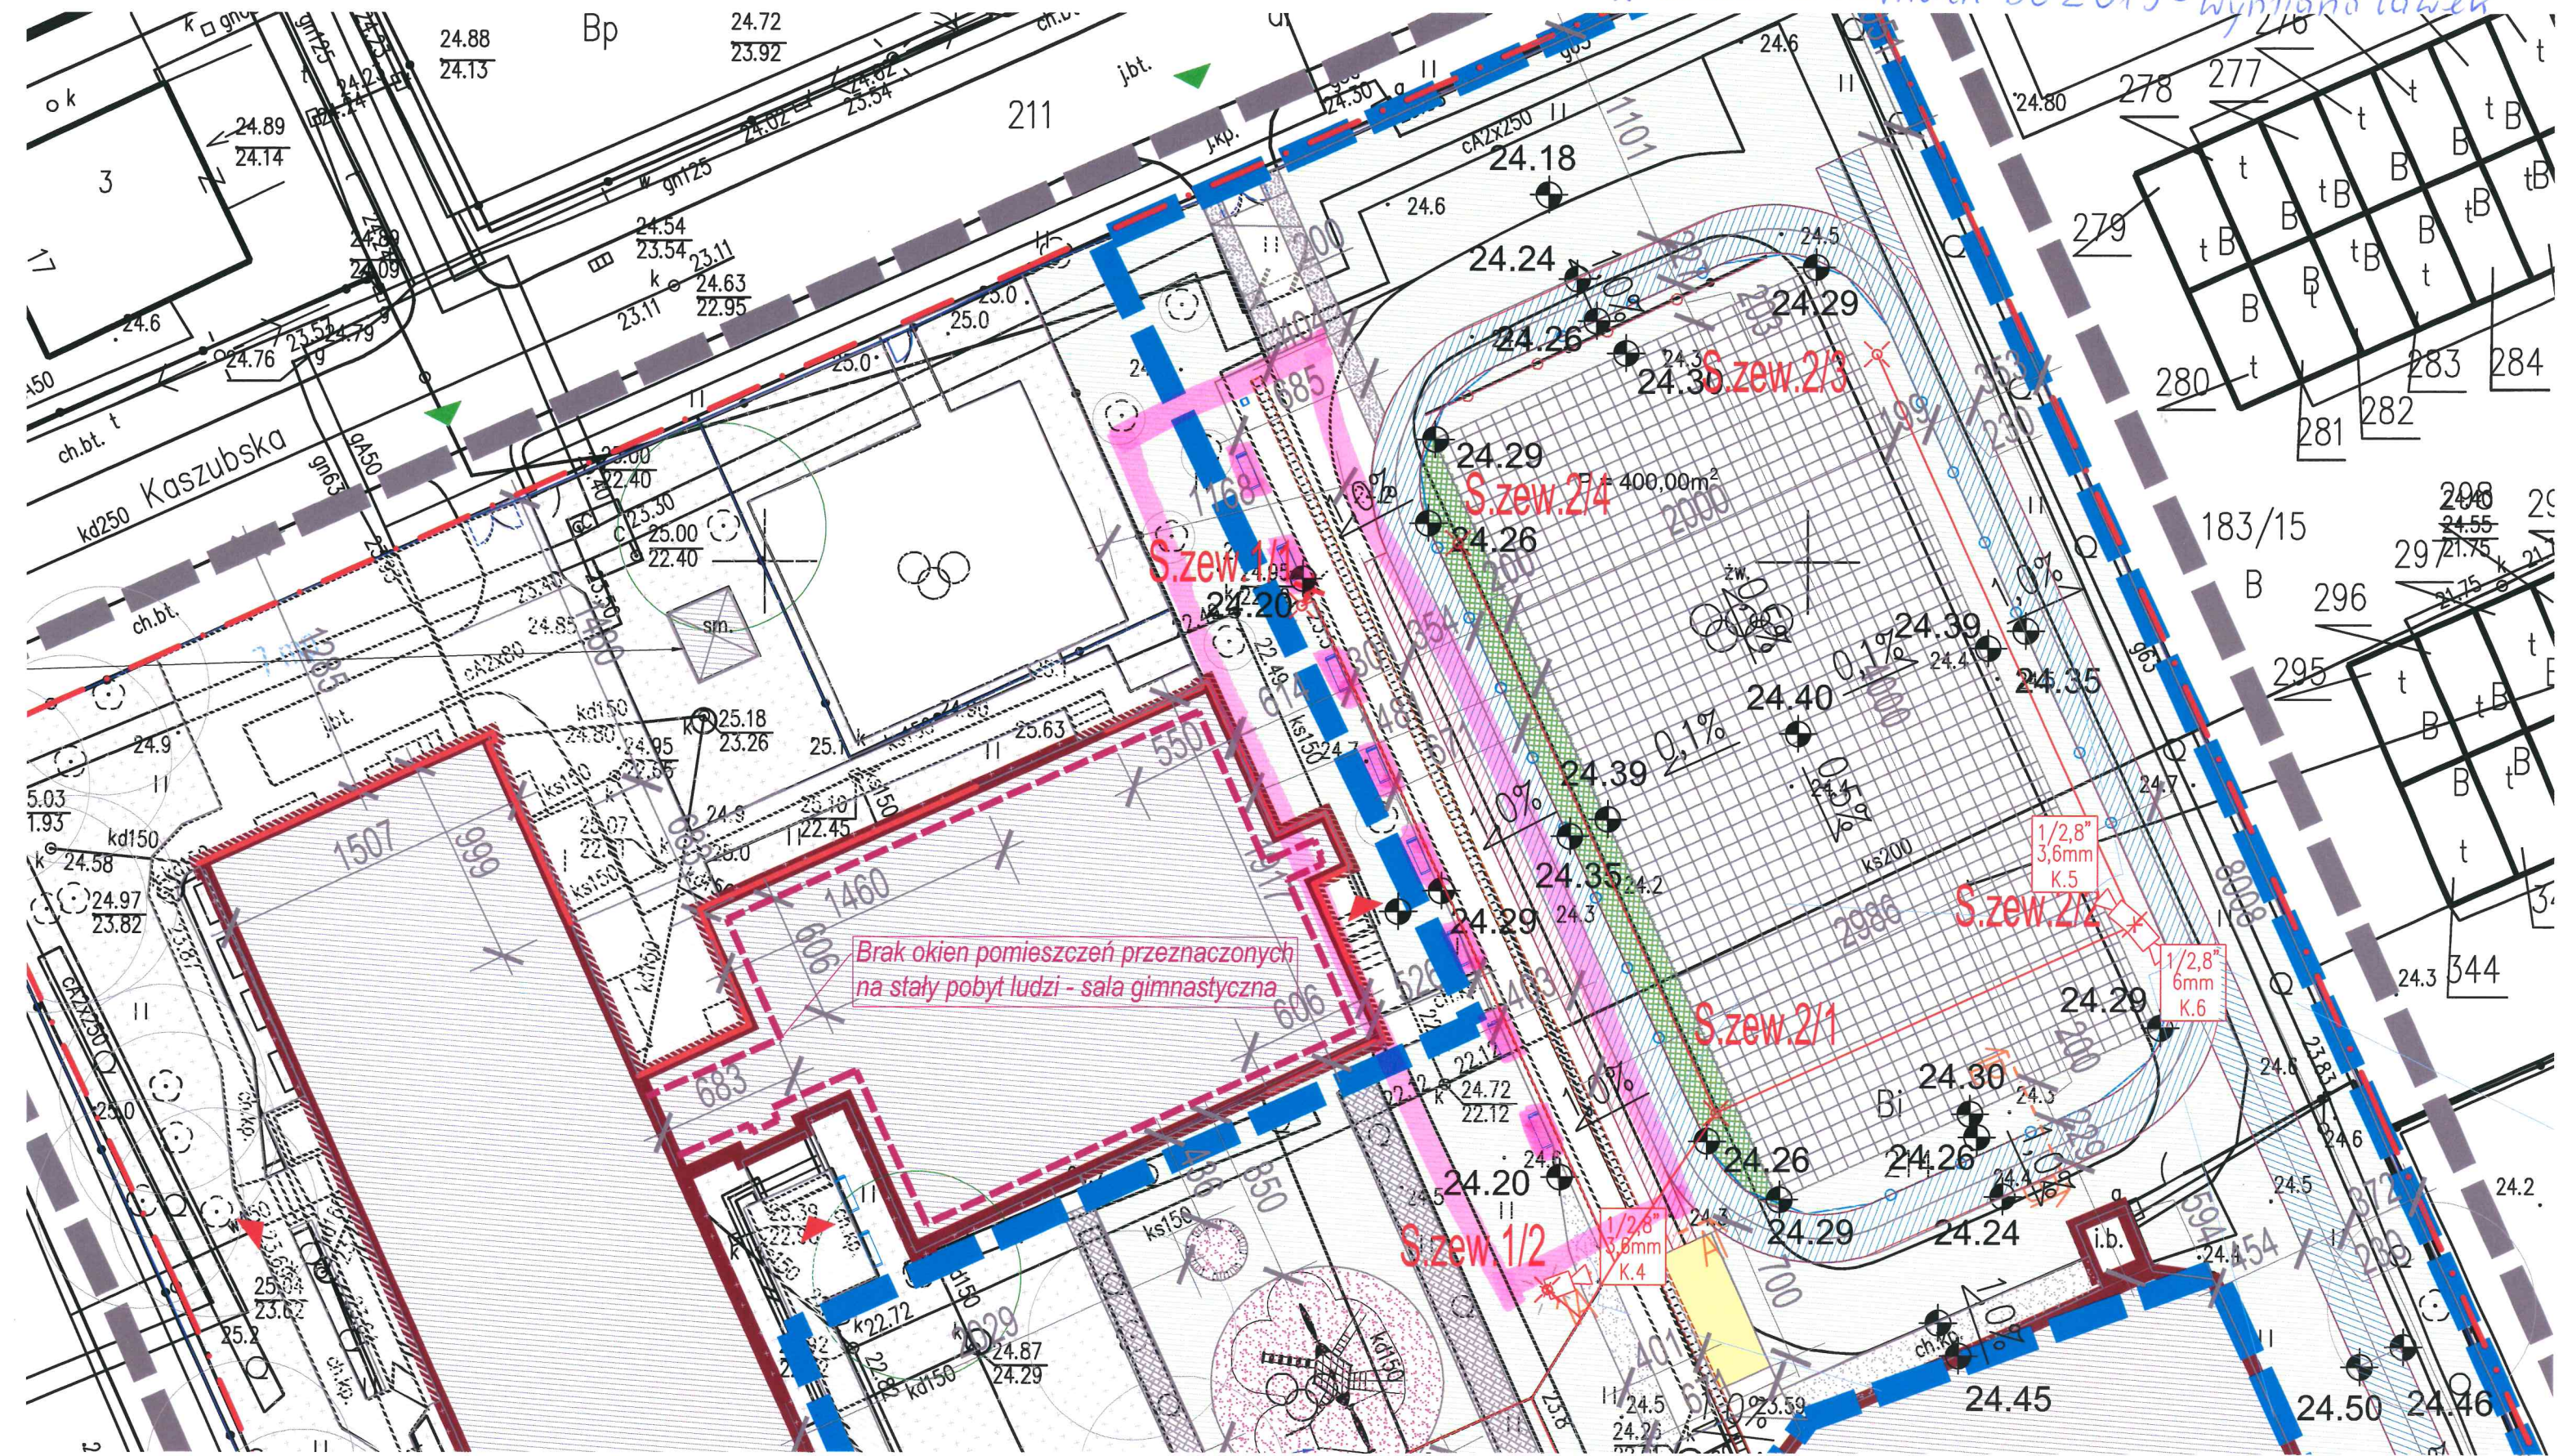

 - lokalizacja Tawek