


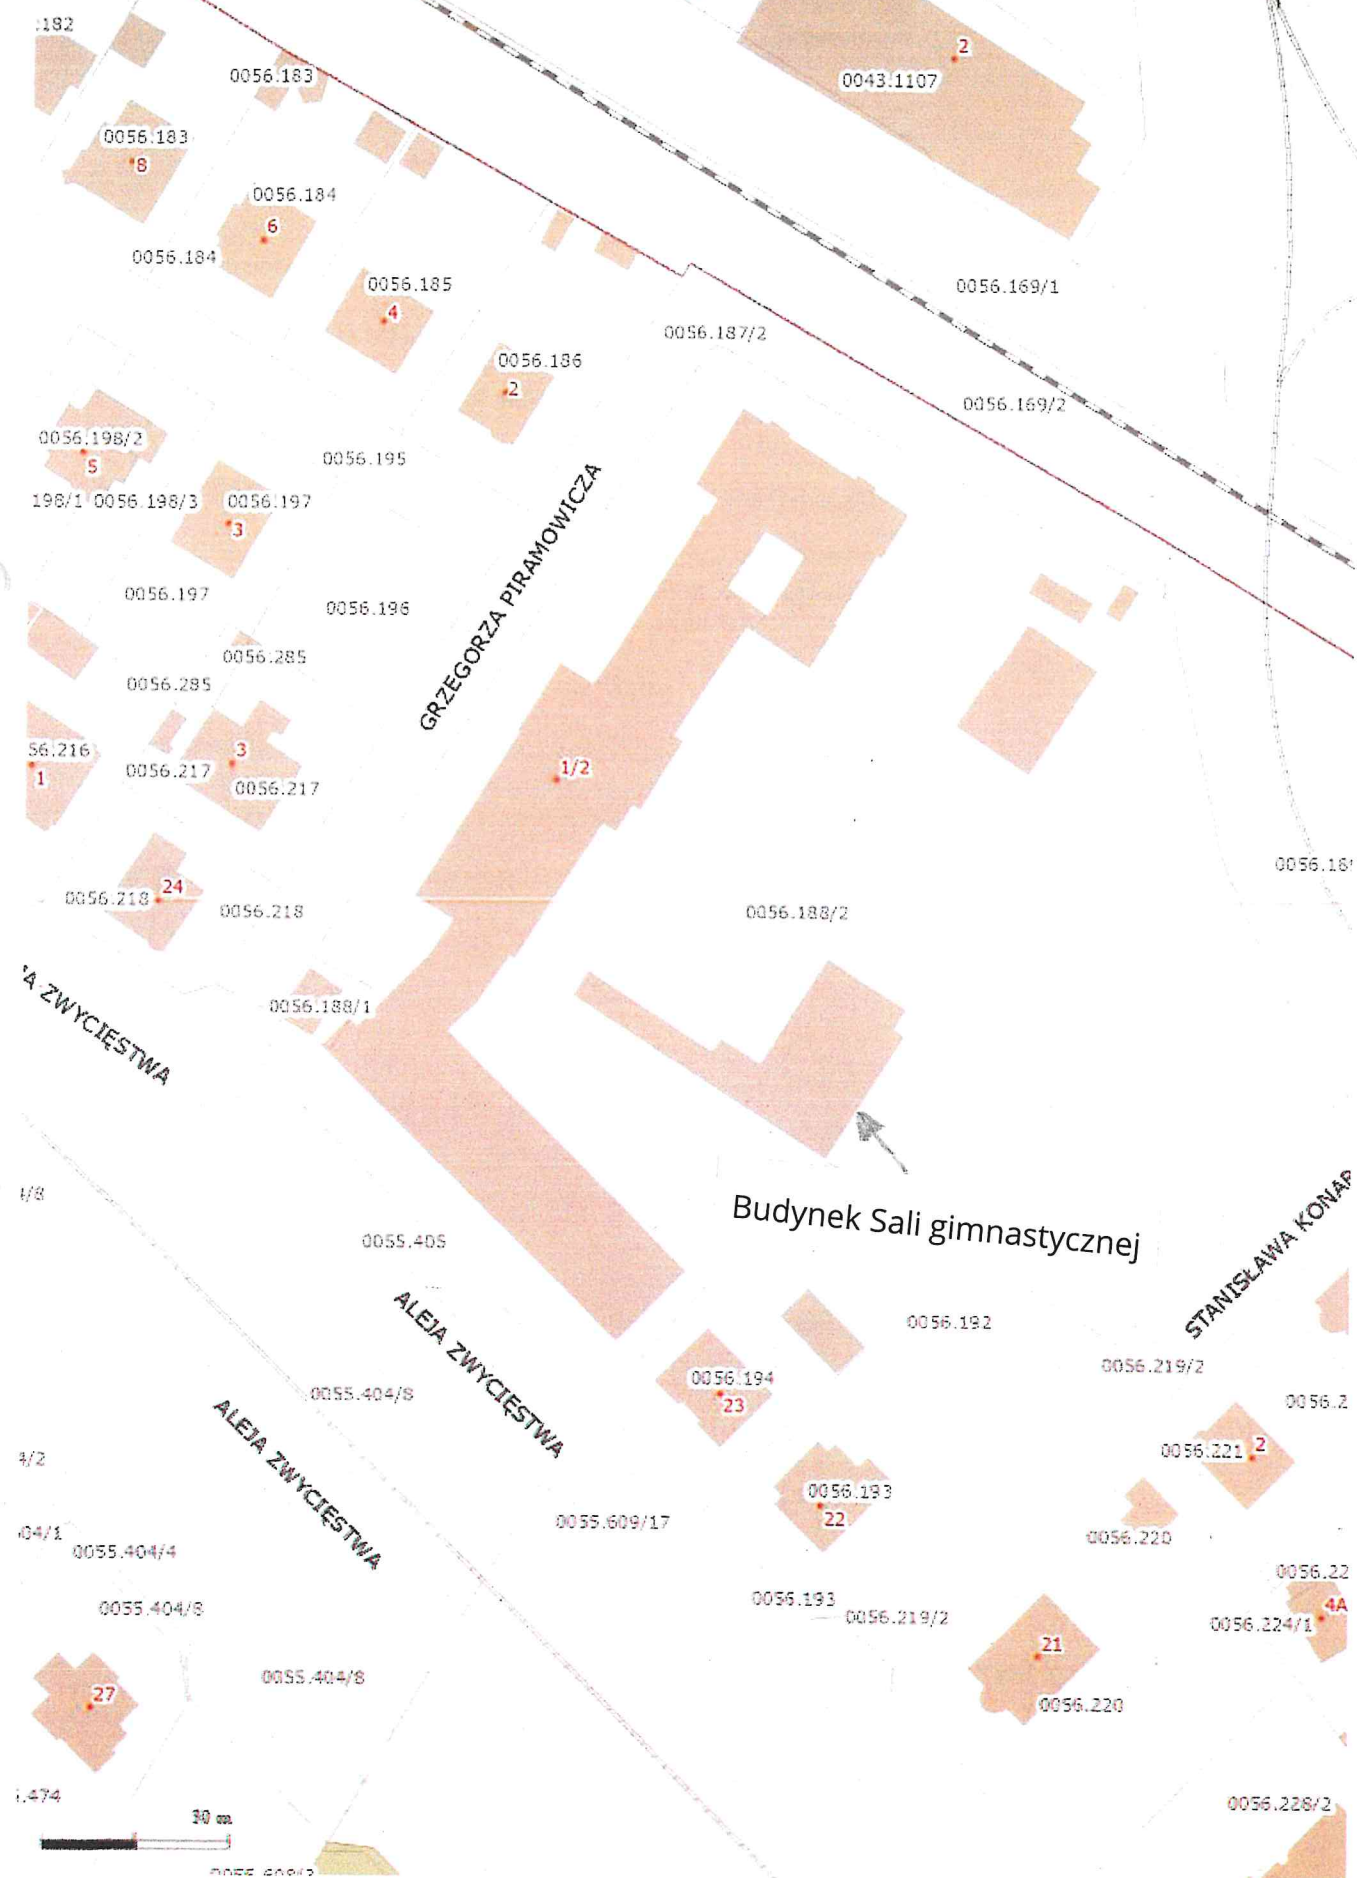

1:1.000





MAPA DO CELÓW PROJEKTOWYCH  
SKALA 1: 500  
Obiekt: Gdańsk - ul. Piramowicza  
Conradinum

Identyfikator i nazwa Jednostki ewidencyjnej: 216101\_1; Gdańsk  
Identyfikator i nazwa obrębu ewidencyjnego: 0056  
Nr sekcji: 6.221.26.11.3.(1,2,3,4)  
ID : WG-III.6640.1.920.2021

Układ współrzędnych prostokątnych płaskich: 2000 strefa 6  
Geodezyjny układ odniesienia: Kronsztadt 86 bis

Imię i nazwisko lub nazwa podmiotu, który wykonał, mapę oraz podpis osoby reprezentującej ten podmiot:

AZYMUT Usługi Geodezyjne, Sławomir Borówka  
ul. Heliosa 25A /6; 80-180 Kowale

Imię i nazwisko, numer świadectwa nadania uprawnień geodety, który sporządził mapę:

Sławomir Borówka upr. zaw. nr 19863

LEGENDA:

- Oznaczenie granicy obszaru, który był przedmiotem aktualizacji
- Obiekty nieobjęte katalogiem obiektów baz danych


Służebności gruntowych nie badano.

Gdańsk, dnia: 2021.03.10

W dniu 2021.03.10 uzupełniono o treść nakładki RKS PUT Gdańsk - patrz mapa

Gdańsk dn. 2021.03.10

Nie wyklucza się istnienia innych nie wykazanych na niniejszej mapie urządzeń podziemnych, które nie były zgłoszone do inwentaryzacji

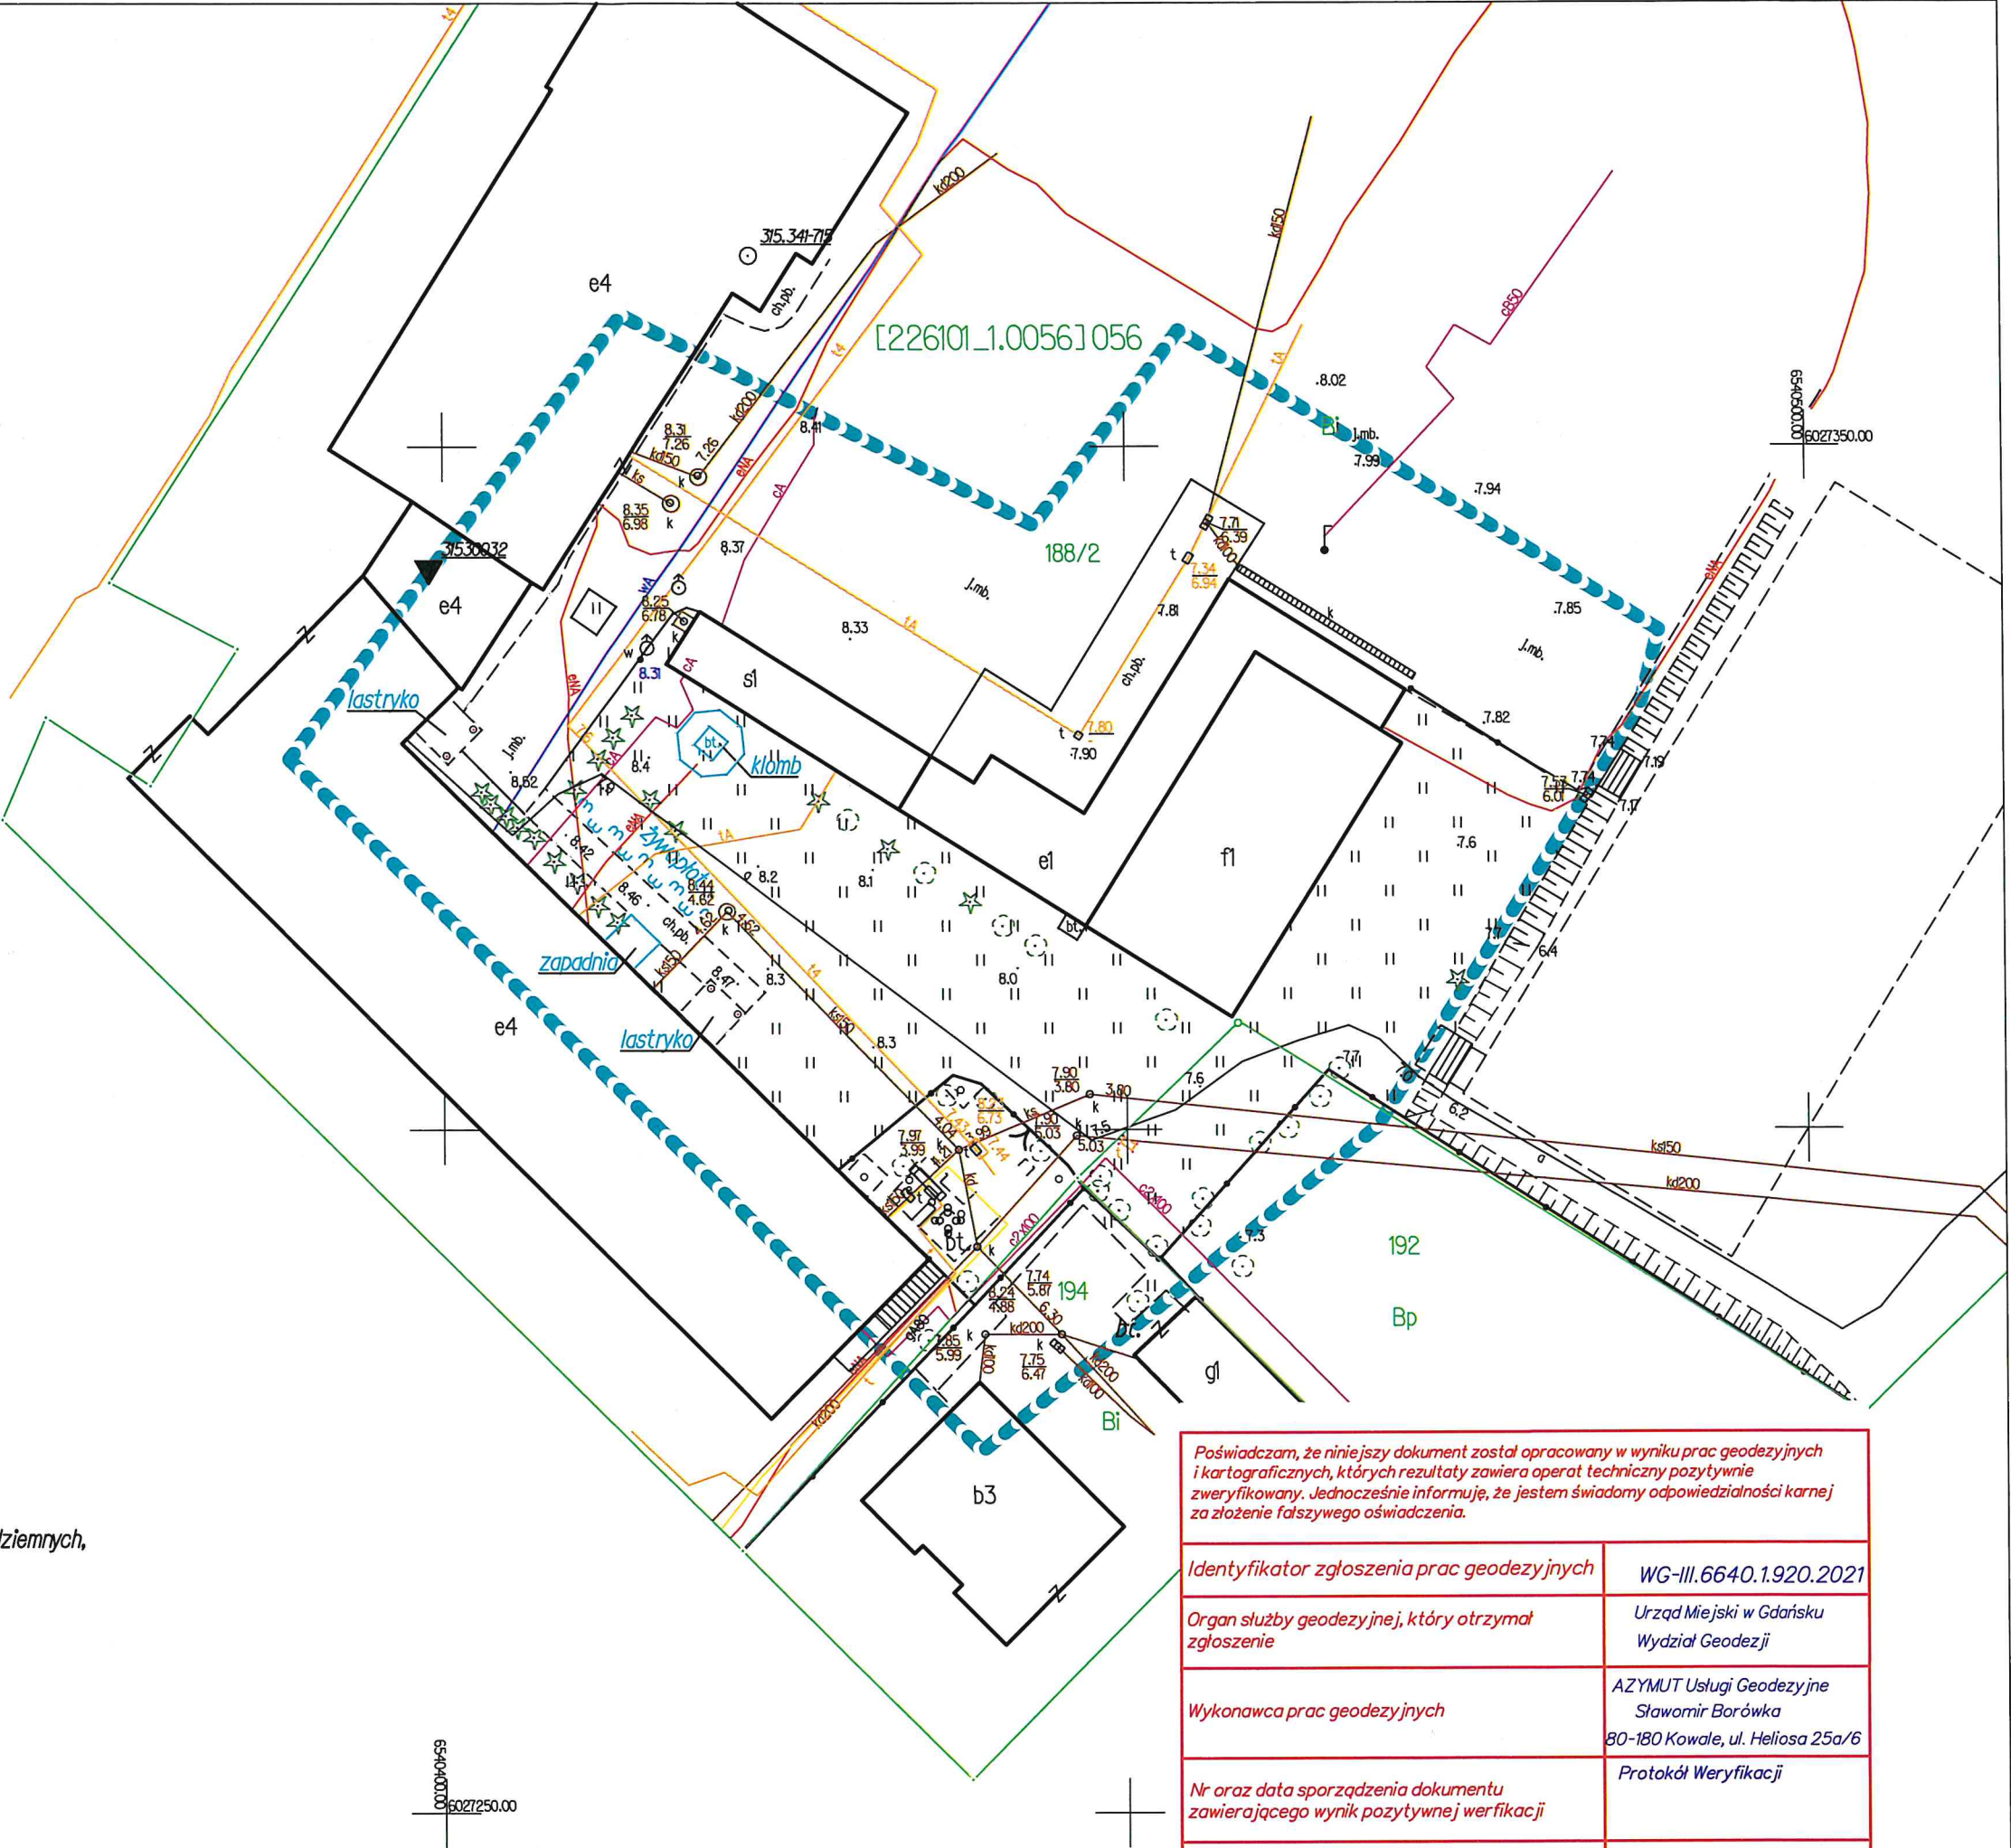

6.221.26.3411014

Poświadczam, że niniejszy dokument został opracowany w wyniku prac geodezyjnych i kartograficznych, których rezultaty zawiera operat techniczny pozytywnie zweryfikowany. Jednocześnie informuję, że jestem świadomy odpowiedzialności karnej za złożenie fałszywego oświadczenia.

Identyfikator zgłoszenia prac geodezyjnych	WG-III.6640.1.920.2021
Organ służby geodezyjnej, który otrzymał zgłoszenie	Urząd Miejski w Gdańsku Wydział Geodezji
Wykonawca prac geodezyjnych	AZYMUT Usługi Geodezyjne Sławomir Borówka 80-180 Kowale, ul. Heliosa 25a/6
Nr oraz data sporządzenia dokumentu zawierającego wynik pozytywnej weryfikacji	Protokół Weryfikacji
Imię i nazwisko oraz nr uprawnień zawodowych kierownika prac	Sławomir Borówka nr upr. zaw. 19863