


skala 1:500

"Multipark - Morena"
w ramach Budżetu obywatelskiego 2019

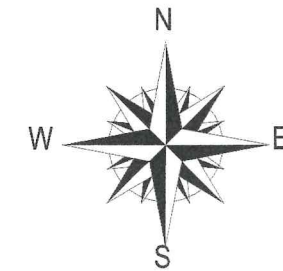

kolaborasi dengan lembaga penelitian
masyarakat dan pemerintah

GDĄSKI Z: 722 00 01 21 ELNI
RSCHE WOK
do: Urządzenie Drzewostanu
Jerzy Burdyński

LEGENDA:




projektowane krzewy *Lonicera pileata* 'Moss Green'

- suchodrzew chiński "Moss Green"



projektowane krzewy *Gaultheria procumbens* - gołteria płózająca.

projektowane kizewy *Gaultheria procumbens* - gołtenia proząca,
rozstawa 30x30cm, pojemnik C3, gleba żyzna, próchnicza, kwaśna

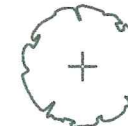

projektowane drzewa - *Fraxinus pennsylvanica* 'Crispa'

-jesion pensylwański "Crispa", pojemnik C4, gleba żyzna

Jednostka projektowa:
mg invent mariusz gruchala
ul. Legendy 12
80-180 Gdańsk

Tel. +48 505 059 701
e-mail: mariusz.gruchala@gmail.com
facebook: mq invent



Inwestor:		Dyrekcja Rozbudowy Miasta Gdańska ul. Zagłowa 11 80-560 Gdańsk
------------------	---	---

Multipark Morena
w ramach zadania Budżet Obywatelski 2019

PROJEKT WYKONAWCZY

Tytuł rys.: **PROJEKT NASADZEŃ ZASTĘPCZYCH - ul. Odrzańska**

Data: 16 grudnia 2020

Projektant:
 (nazwa drugiej)
 (nazwa konstrukcji)


mgr inż. Mariusz Gruchala
uprawnienia budowlane do projektowania bez ograniczeń
w specjalności drogowej
uprawnienia budowlane do projektowania bez ograniczeń
w specjalności konstrukcyjno-budowlanej

POM/0078/POOD/14
WAM/0043/POOK/15



Skala	Format
1:500	297x530

DRMG-PW-NSZ-07.1

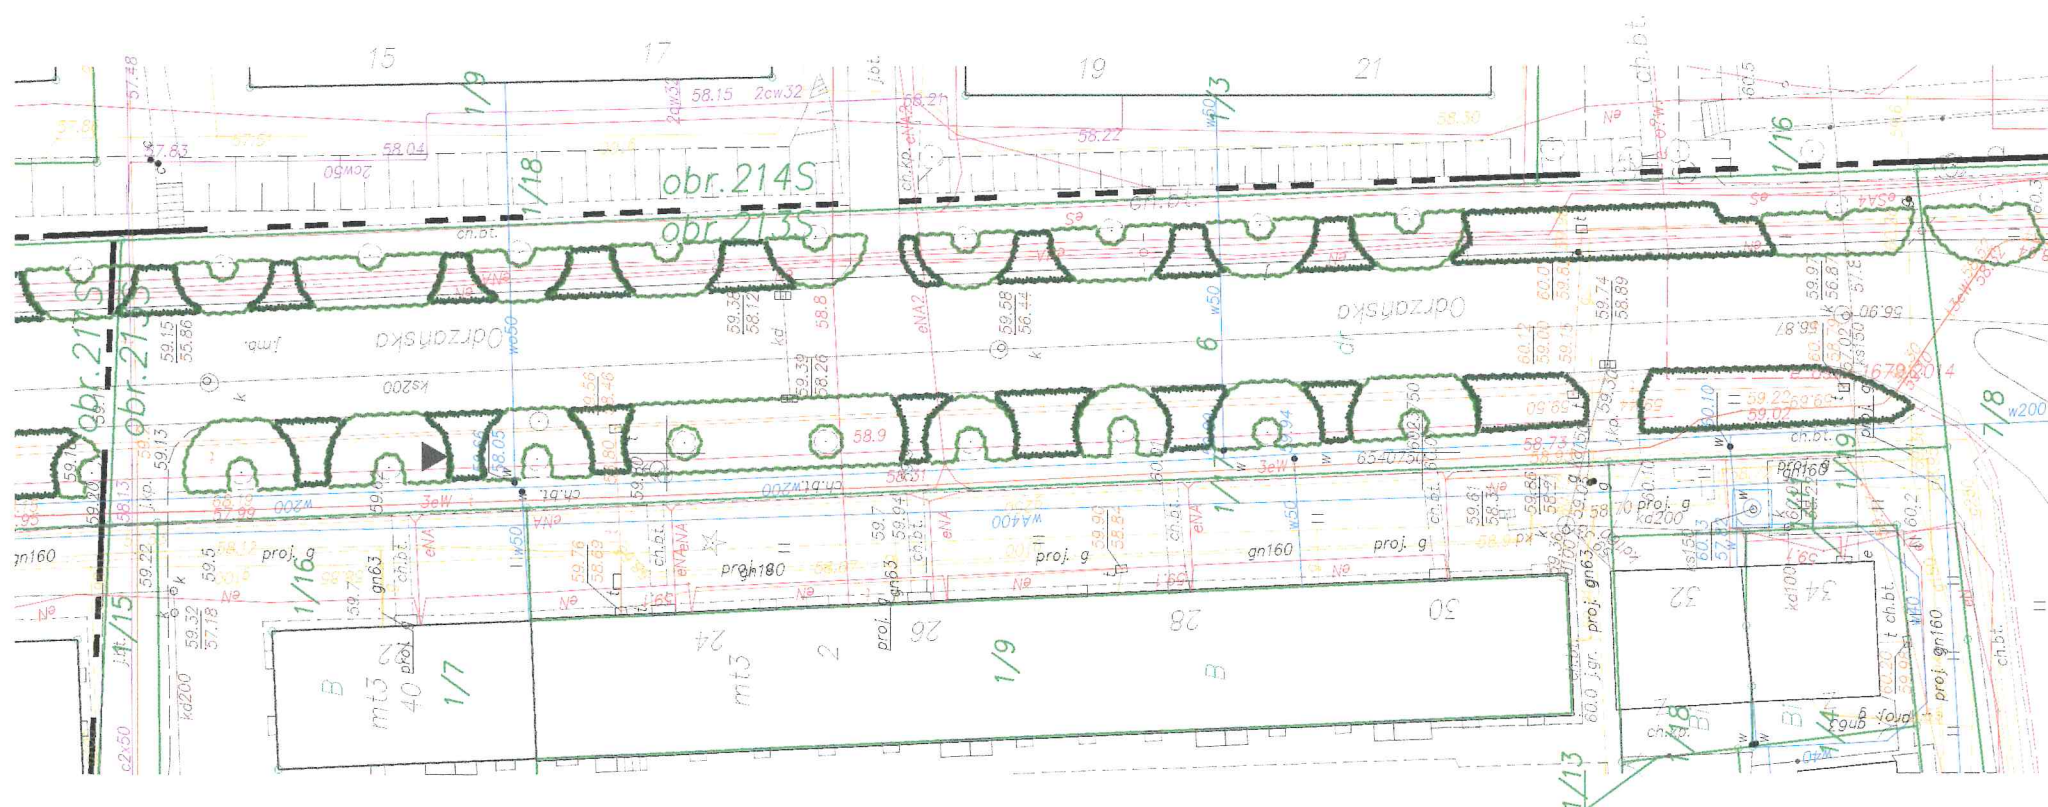


PREZYDENT MIASTA GDAŃSKA
ul. Nowe Ogrody 8/12

KOPIA MAPY ZASADNICZEJ
do celów informacyjnych
Skala 1:500

Gmina: Miasto Gdańsk
Obr.: 215 213S

Ubr.: Z113, Z135
Numer zlecenia: WG-III.6642.3257.2020
Nr sekcji: 6.220.26.06.1.4

Wychuk mapy wykonano dnia: 2020.12.14

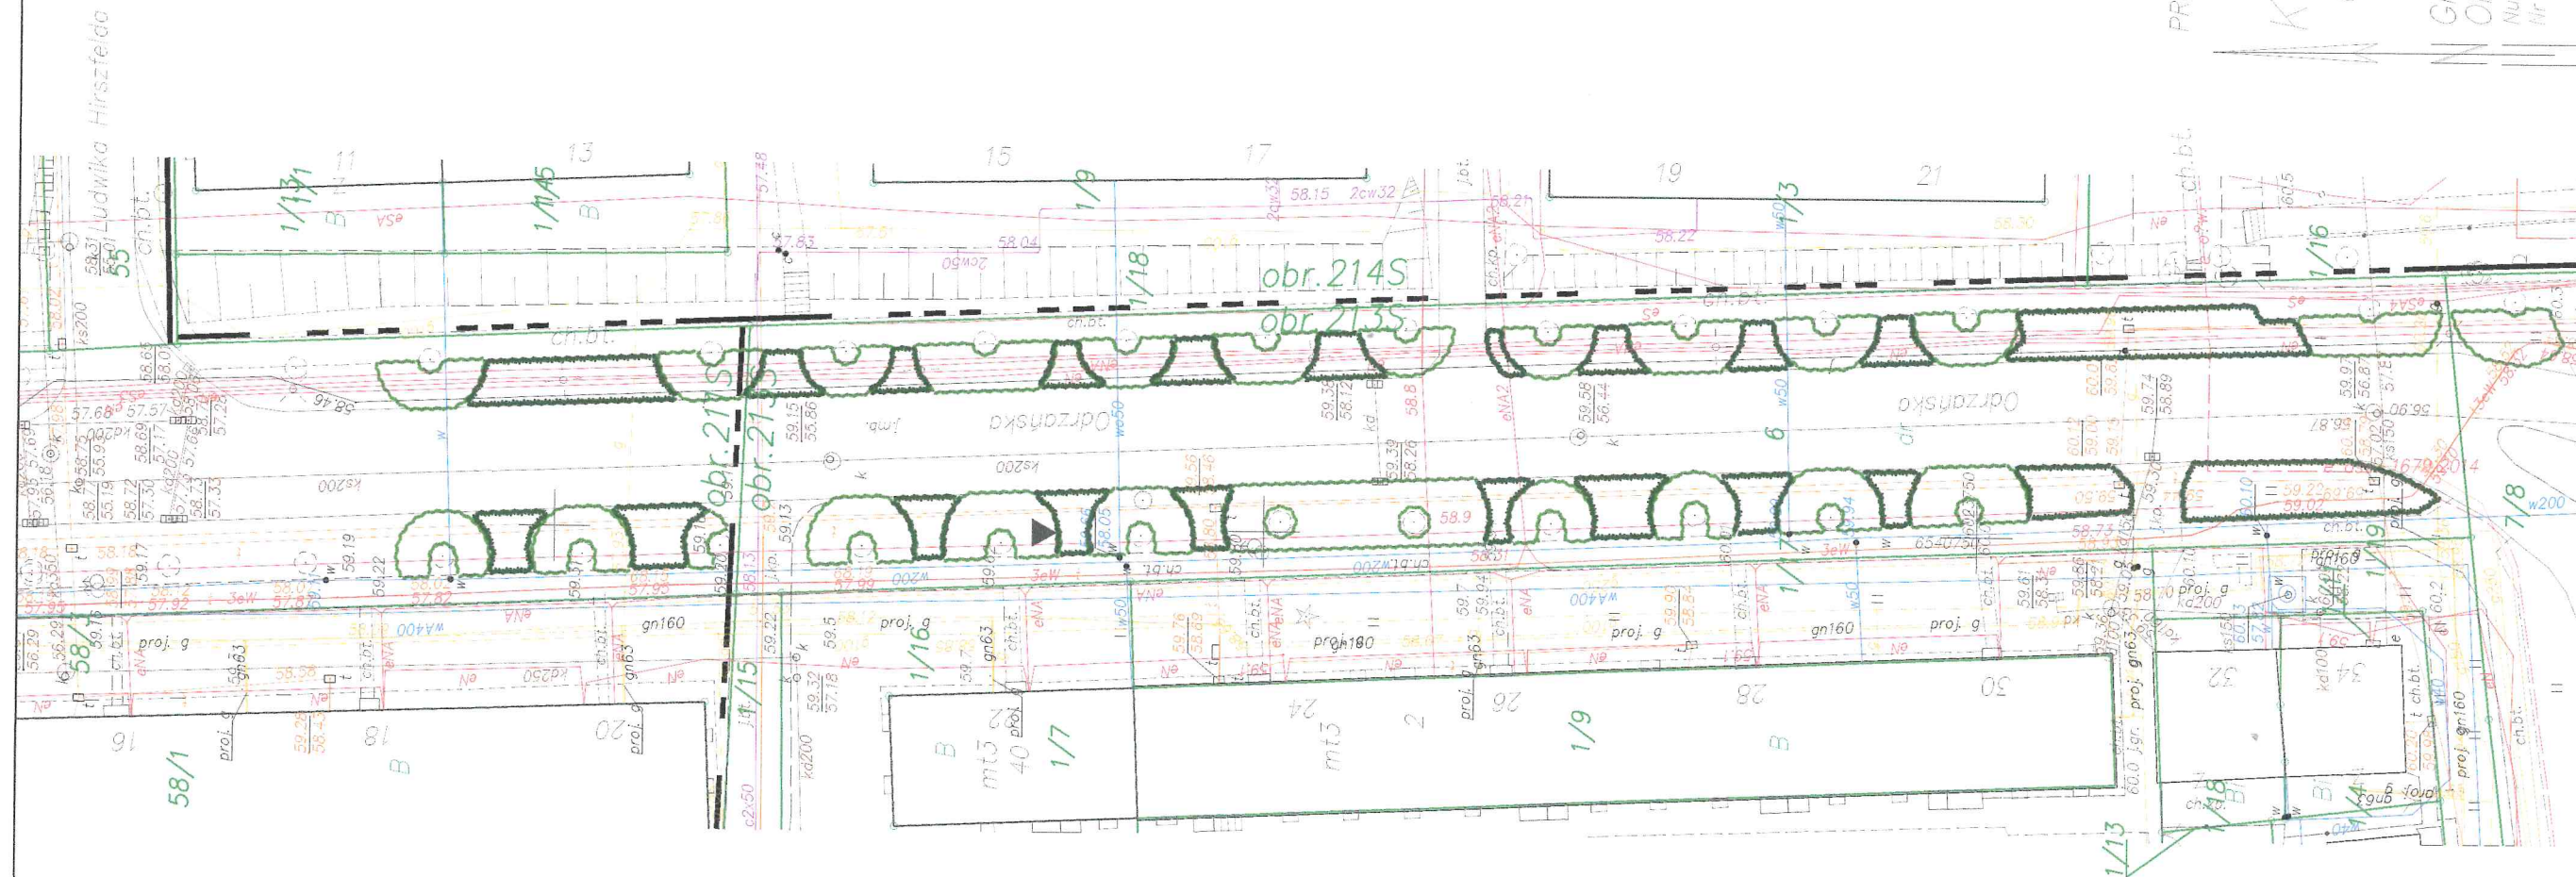


PREZYDENT MIASTA GDAŃSKA
ul. Nowe Ogrody 8/12
80-803 Gdańsk

KOPIA MAPY ZASADNICZEJ
do celów informacyjnych
Skala 1:500

Gmina: Miasto Gdańsk
Obr.: 211S, 213S
Numer zlecenia: WIG-III.6642.3257.2020
Itr sekcji: 6.220.26.06.1.4

Wydruk mapy wykonano dnia: 2020.12.14

LEGENDA

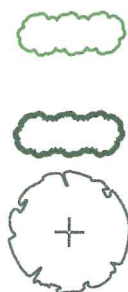

Jednostka projektowa:
mg invent mariusz gruchala
ul. Legendy 12
80-180 Gdańsk

Tel. +48 505 059 701

e-mail: mariusz.gruchala@gmail.com
facebook: mg invent

Tytuł rys.: PROJEKT NA

Projektant:
mgr inż. Mariusz Gruchala
mgr inż. Mariusz Gruchala

upr
upr
Nazwisko