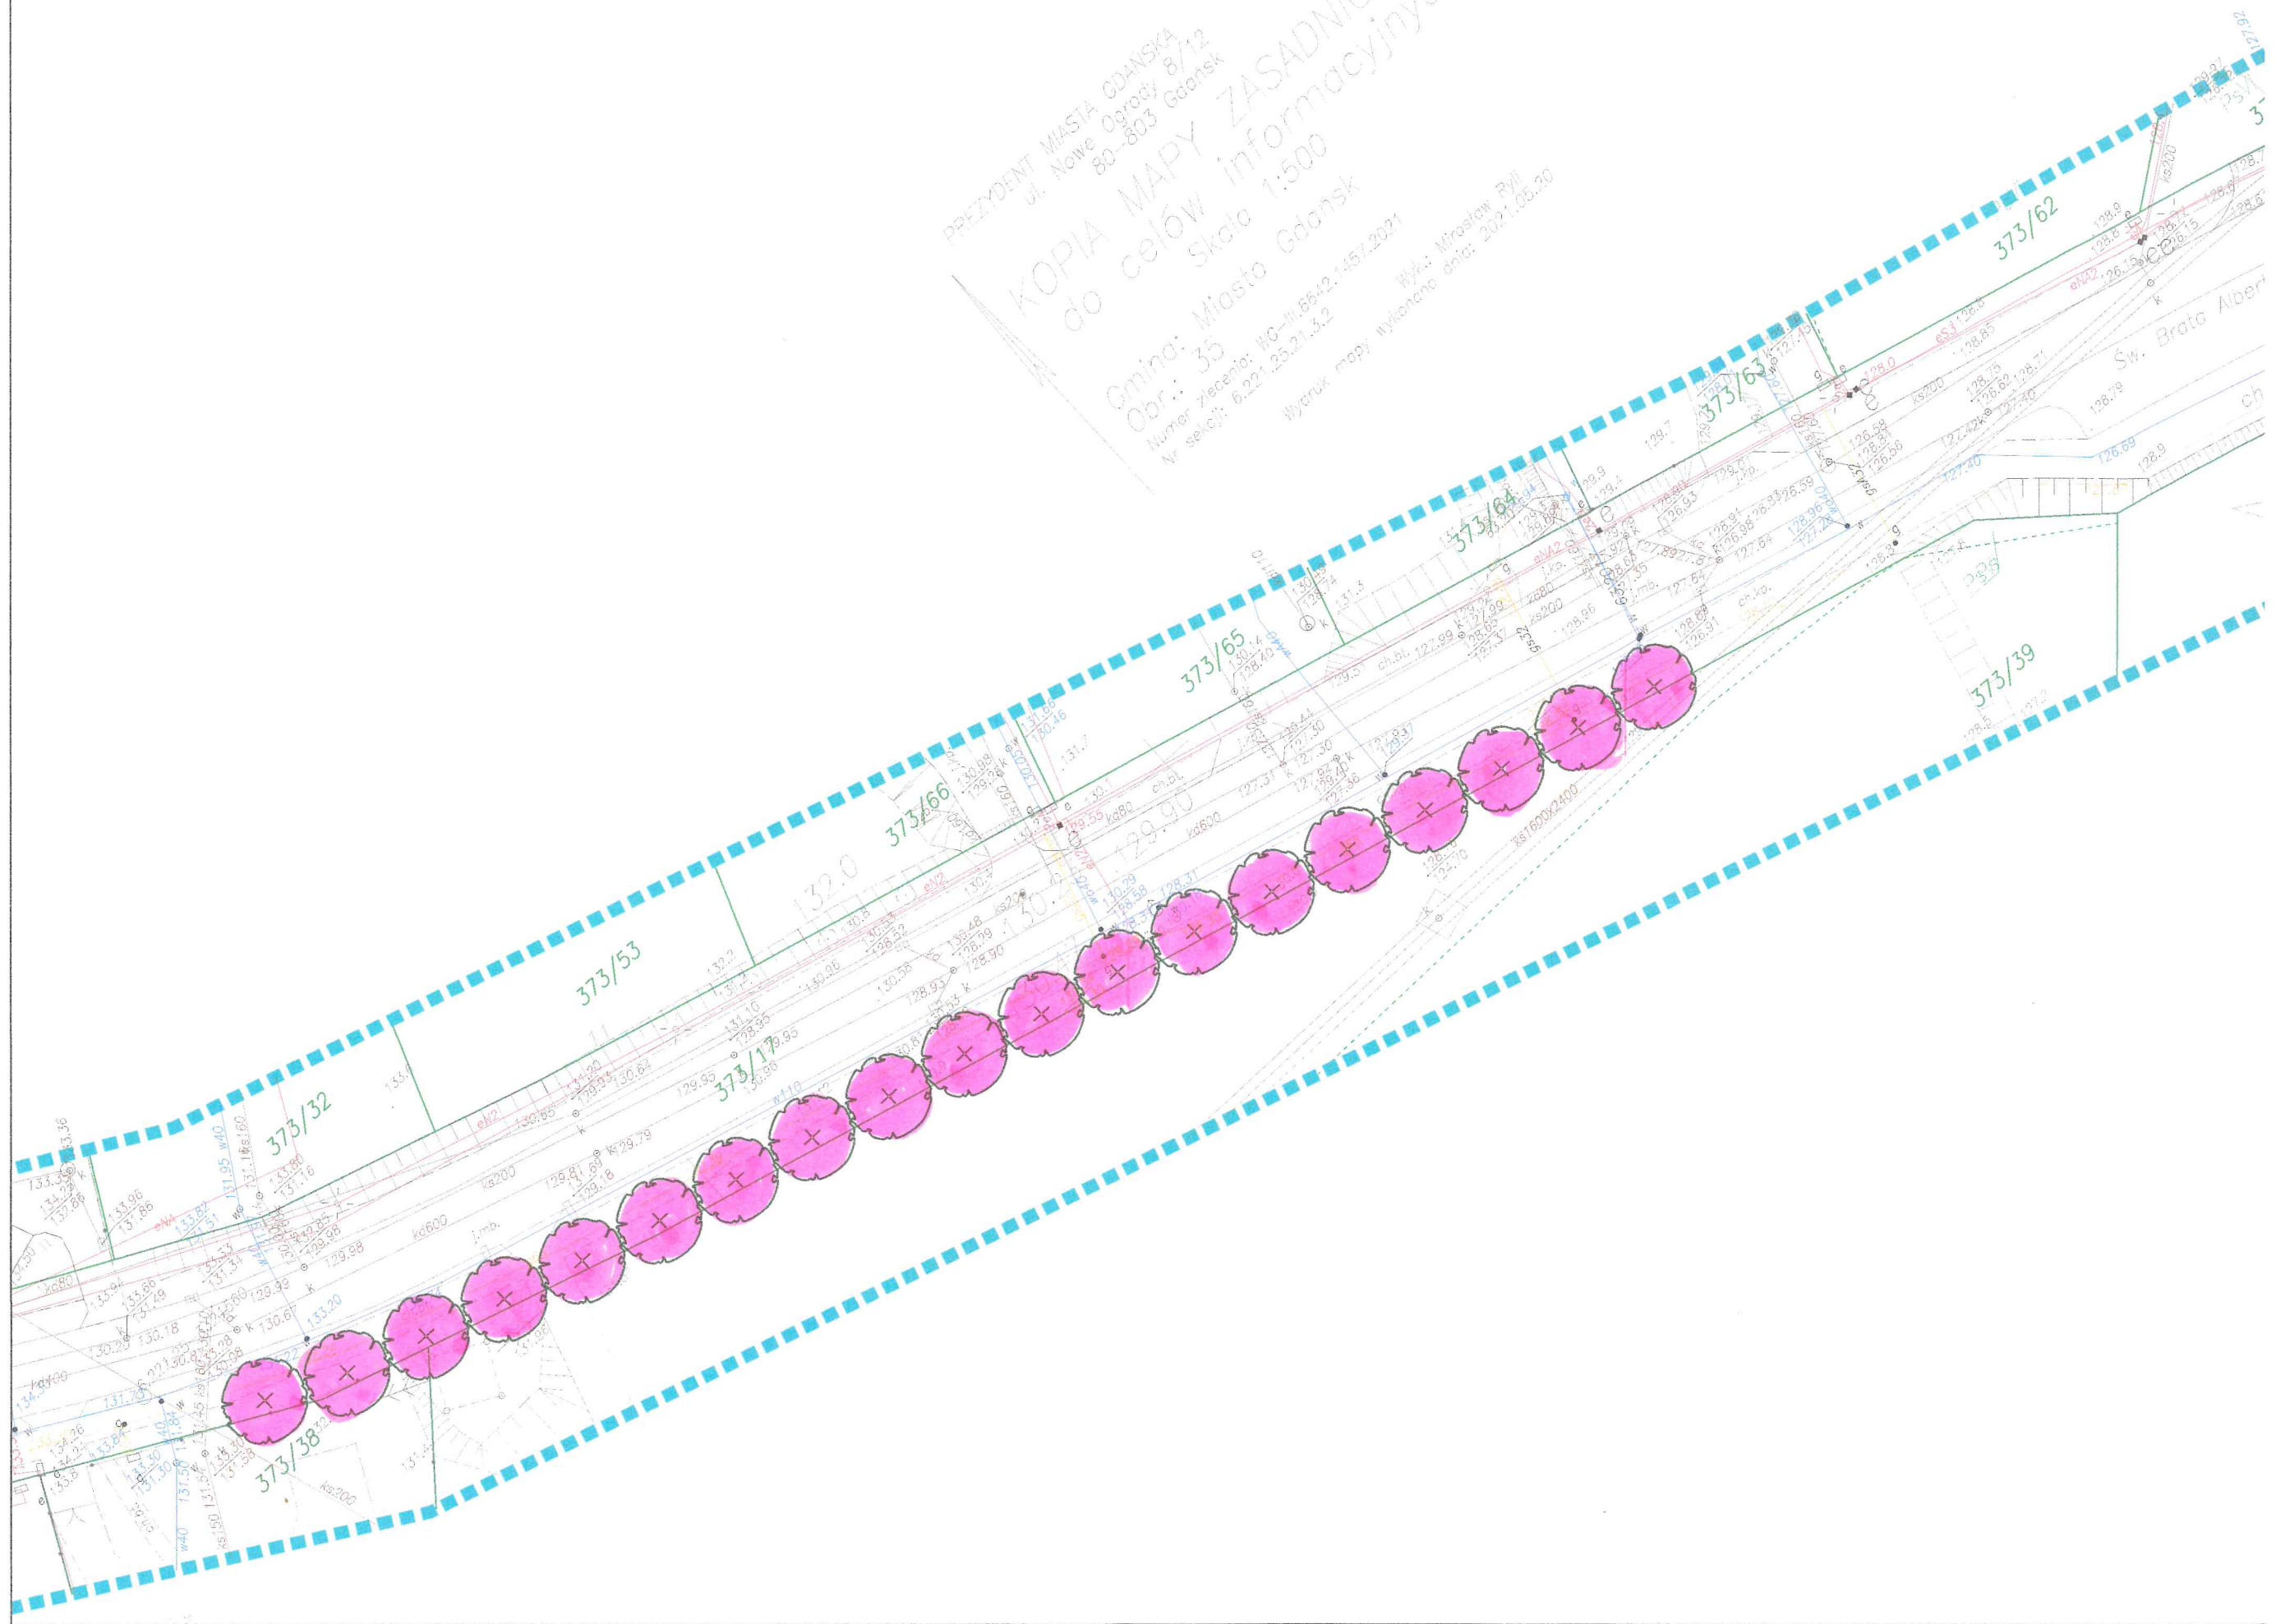
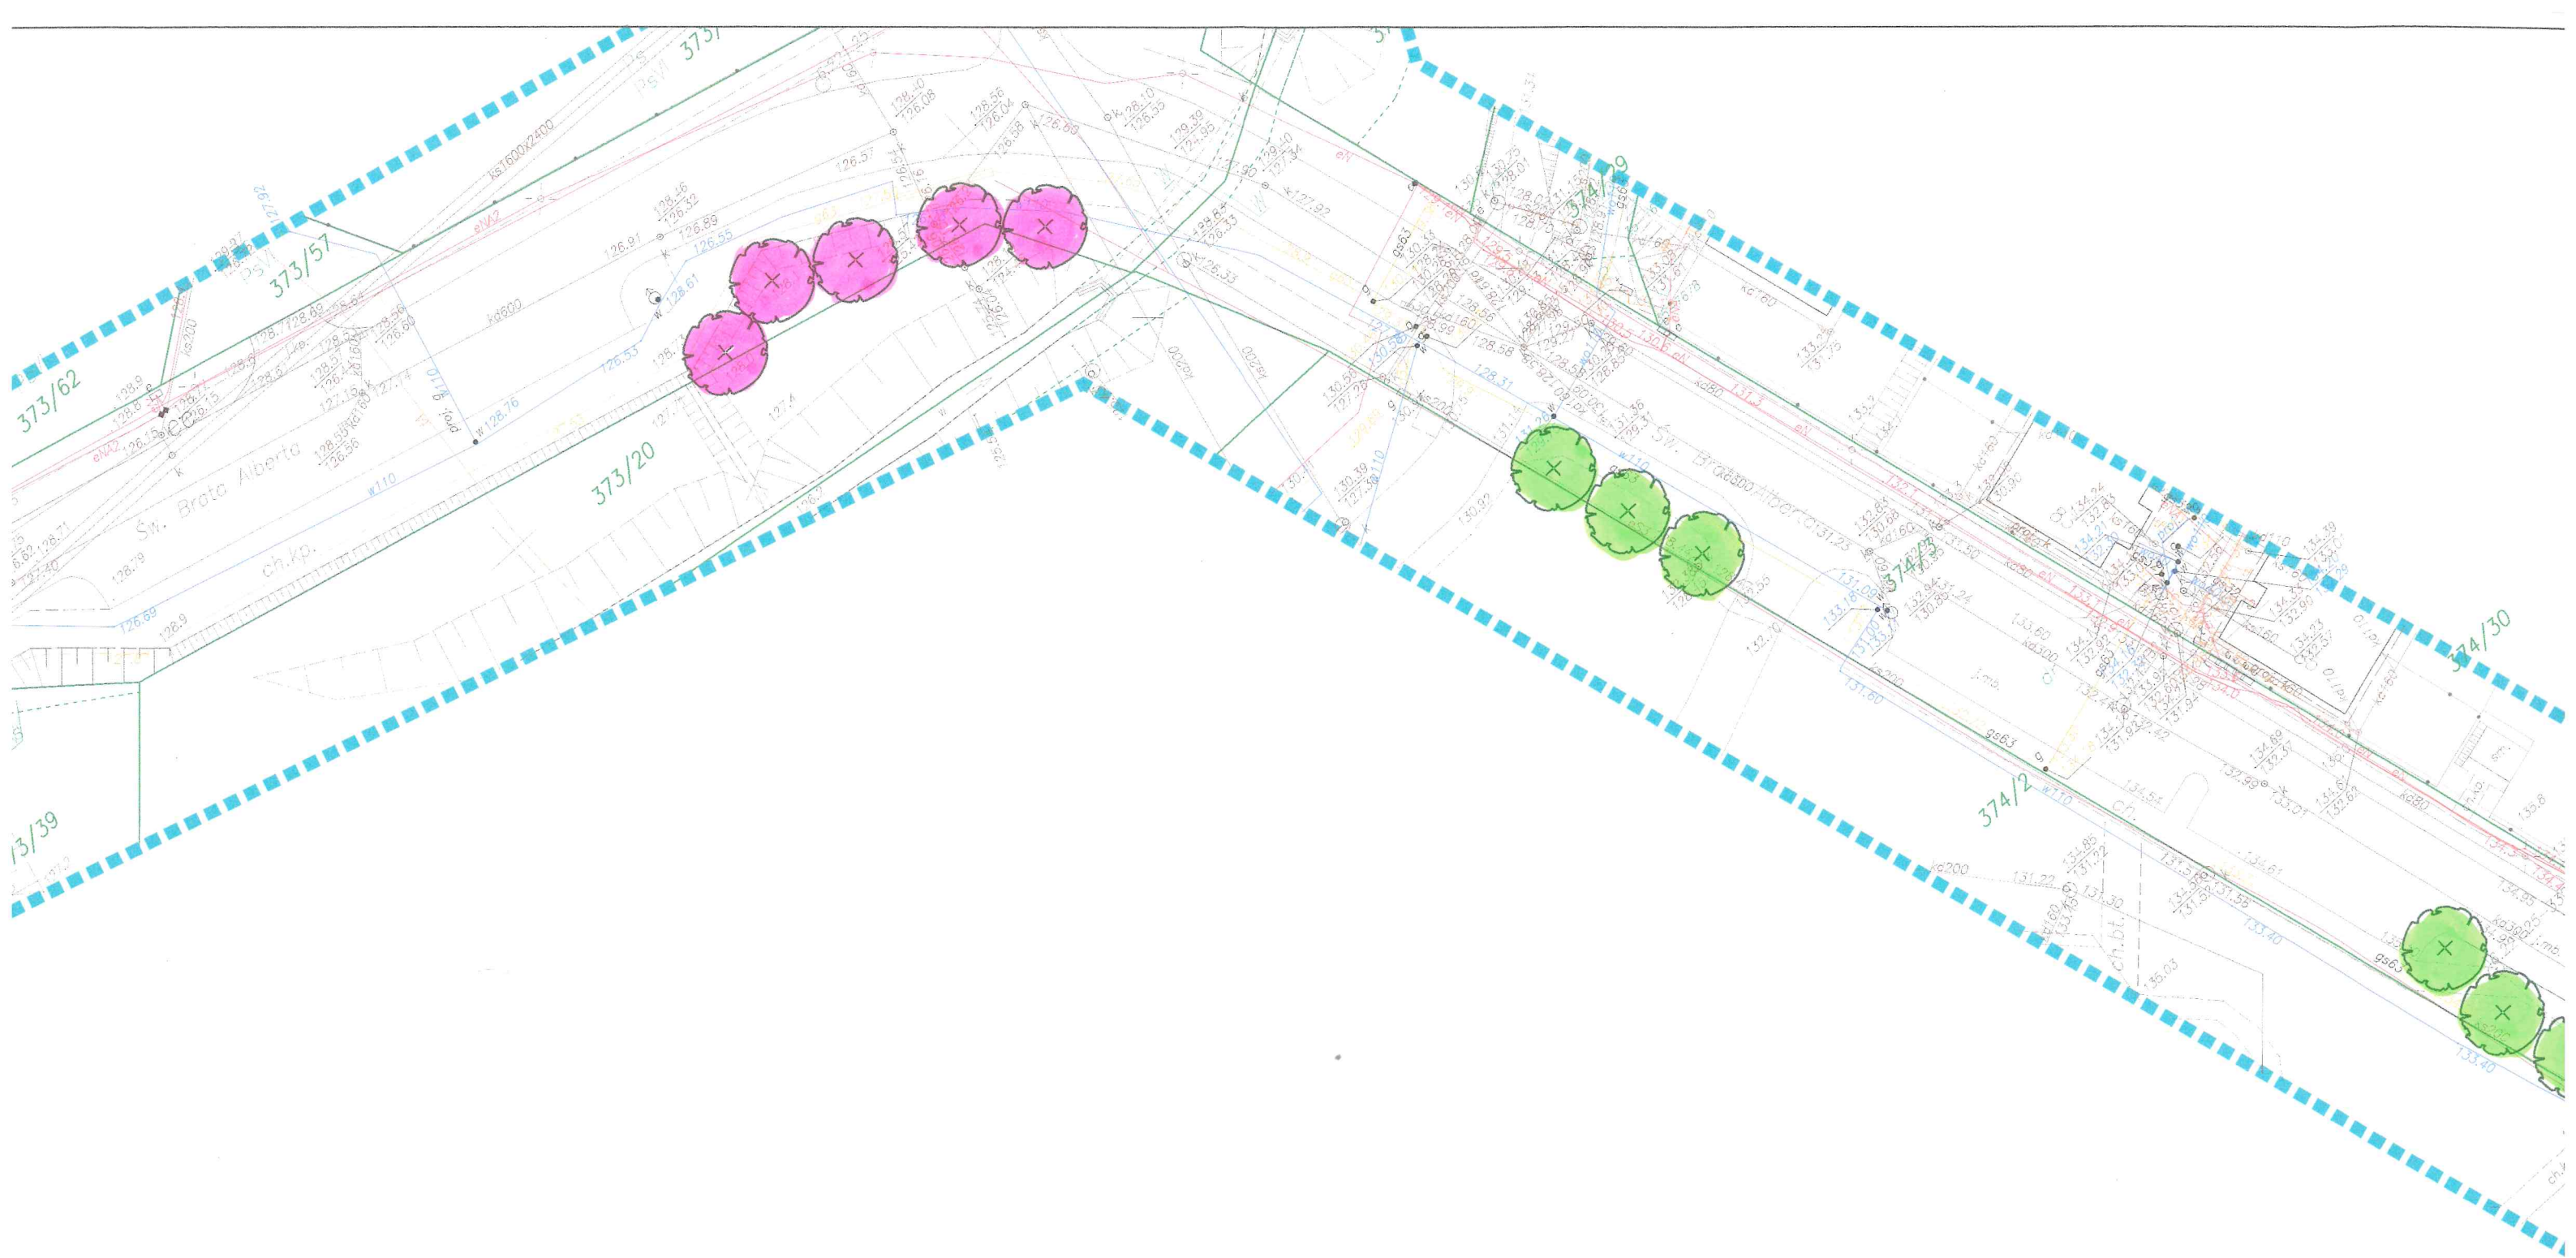


PREZYDENT MIASTA GDANSKA
Ul. Nowe Ogrody 8/12
80-803 Gdansk

KOPIA MAPY ZASADNICZEJ
do celów informacyjnych
skala 1:500

Gmina: Miasto Gdansk
Obr.: 35
Numer zlecenia: W0-III.6642.1457.2021
Nr sekcji: 6.221.25.21.3.2
Wzrost: Mirosław Pyl
Wydruk mapy wykonano dnia: 2021.05.20





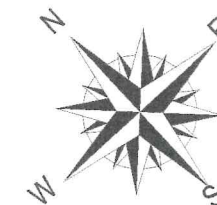
PROJEKT NASADZEŃ ZASTĘPCZYCH



skala 1:500

"Multipark - Morena"

w ramach Budżetu obywatelskiego 2019

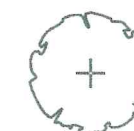
ul. Św. Brata Alberta





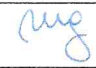

-  - Nasadzenia zastępcze w ramach decyzji na wycinkę nr DROŚ-PZ.7120.1.107.2021.MS z dnia 17.09.2021r.
-  - Przewidywane nasadzenia zastępcze w związku z wnioskiem na wycinkę dla Skateparku w Multiparku ul. Św. Brata Alberta, projekt i kosztorys zastępczych drzew.

GDZAŃSKI ZARZĄD DRÓG I ZIELENI
INSPEKTOR
ds. Urządzania Przewodzenia
Jerzy Burdyński

LEGENDA:



projektowane drzewa - Gleditsia triacanthos 'Skyline'
forma naturalna, obwód pnia 16-18cm, gleba żyzna

Jednostka projektowa: mg invent mariusz gruchala ul. Legendy 12 80-180 Gdańsk Tel. +48 505 059 701 e-mail: mariusz.gruchala@gmail.com facebook: mg invent				Inwestor:  Dyrekcja Rozbudowy Miasta Gdańska ul. Zagłowa 11 80-560 Gdańsk Multipark Morena w ramach zadania Budżet Obywatelski 2019 PROJEKT WYKONAWCZY	
Tytuł rys.: PROJEKT NASADZEŃ ZASTĘPCZYCH - ul. Św. Brata Alberta				Data: 19 maja 2021	
Projektant: mgr inż. Mariusz Gruchala uprawnienia budowlane do projektowania bez ograniczeń w specjalności drogowej	POM/0078/POOD/14 WAM/0043/POOK/15			Skala: 1:500	Format: 297x530
inż. Agata Oldakowska-Gruchala				Nr rys.: DRMG-PW-NSZ-07.3	