




Mapa




Kompozycja: Mapowy

Wycisnąć ustawienia warstw

- ☒ Ewidencja Gruntów i Budynków
 - ☒ Działy
 - ☒ Budynki
 - ☐ Dodatki do budynków
 - ☐ Bloki budynków
 - ☐ Elementy trwale związane
 - ☐ Pozostałe (K1)
 - ☐ Opisy
- ☒ Użytki gruntowe
 - ☐ Granice
 - ☒ Oznaczenia
- ☐ Kontury klasyfikacyjne
 - ☐ Granice
 - ☐ Oznaczenia
- ☒ Granice administracyjne
 - ☐ Arkusze ewidencyjne
 - ☒ Granice
- ☒ Drogi
- ☒ Nazwy obrobów
- ☒ Nazwy gmin
- ☒ Adresy - EMUIA
- ☒ Sytuacja i przebieg terenu
- ☒ Sieci uzbrojenia terenu
 - ☐ Wodociągowe
 - ☐ Kanalizacyjne
 - ☐ Gazowe
 - ☐ Ciepłownicze
 - ☐ Energetyczne
 - ☐ Telekomunikacyjne
 - ☐ Benzynowe
 - ☐ Naftowe
 - ☐ Niezidentyfikowane
 - ☐ Pozostałe
- ☐ : : pokaz prze wody
- ☐ : : pokaz armaturę

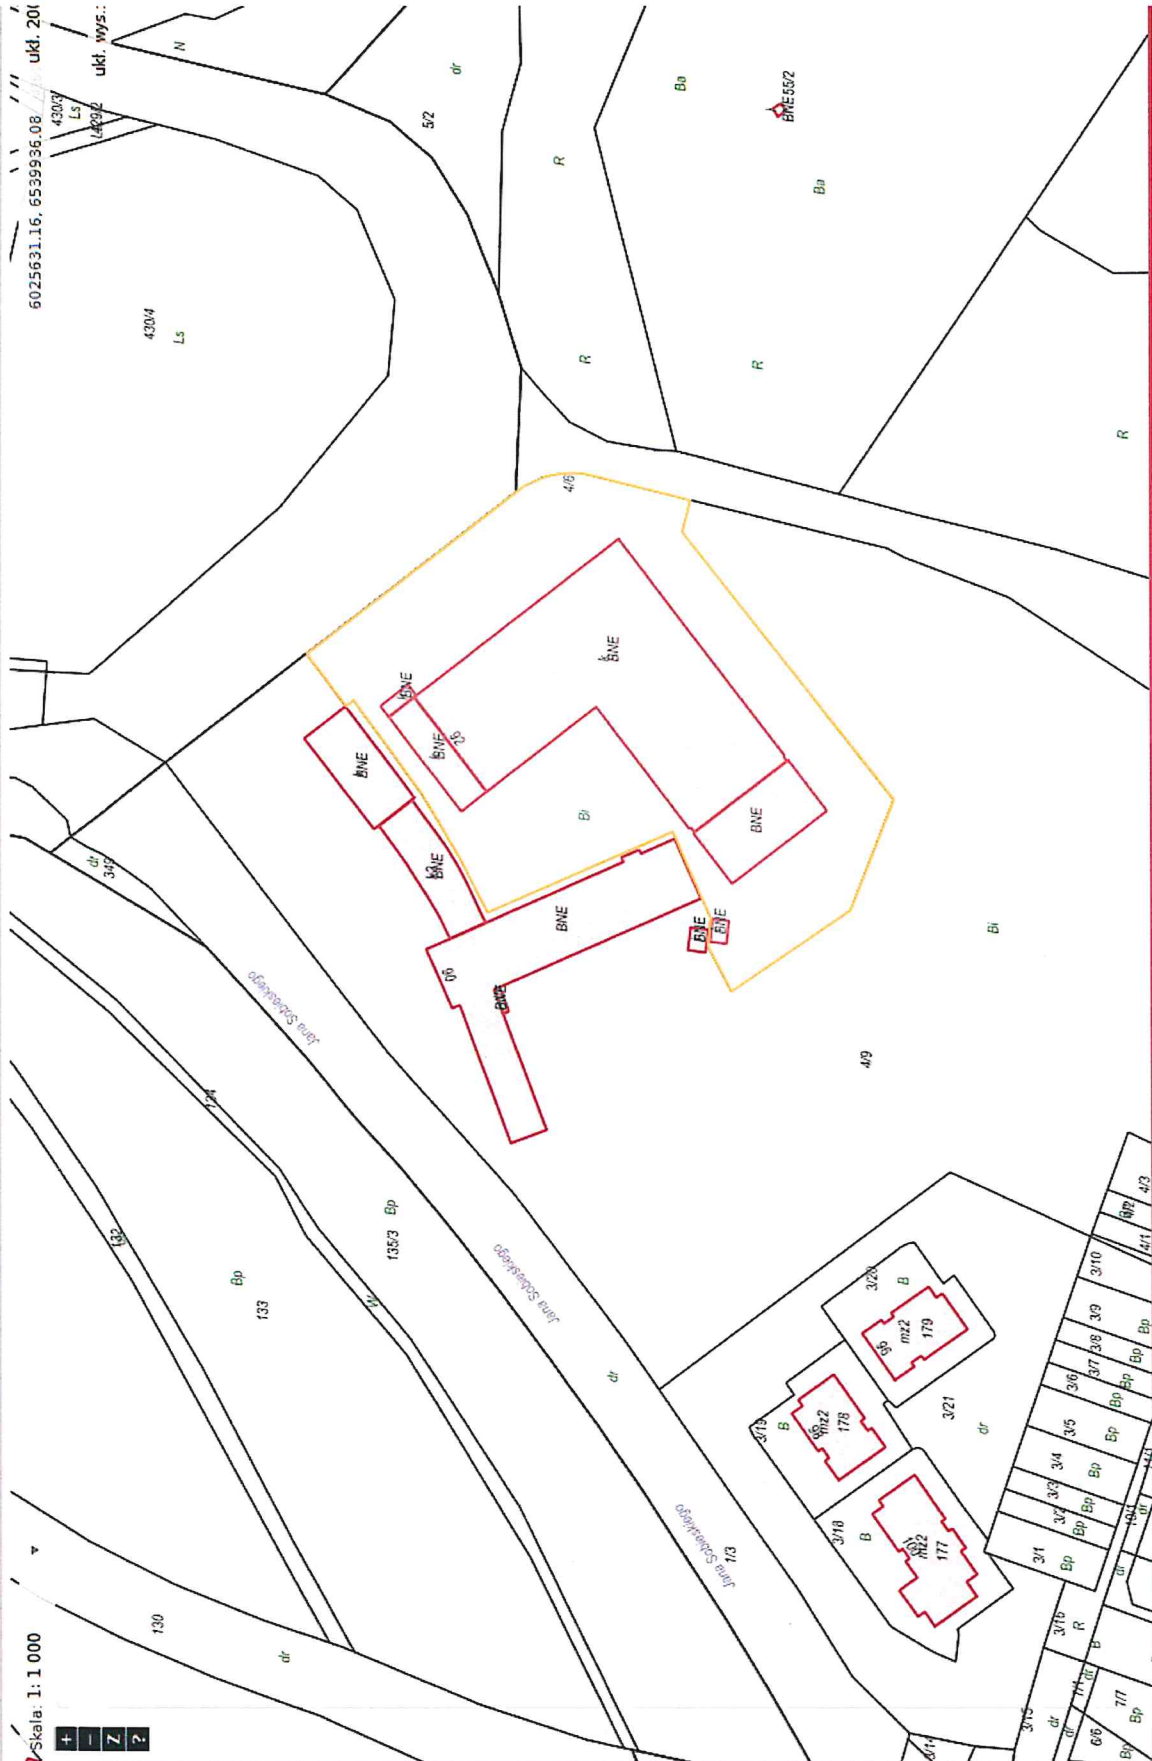

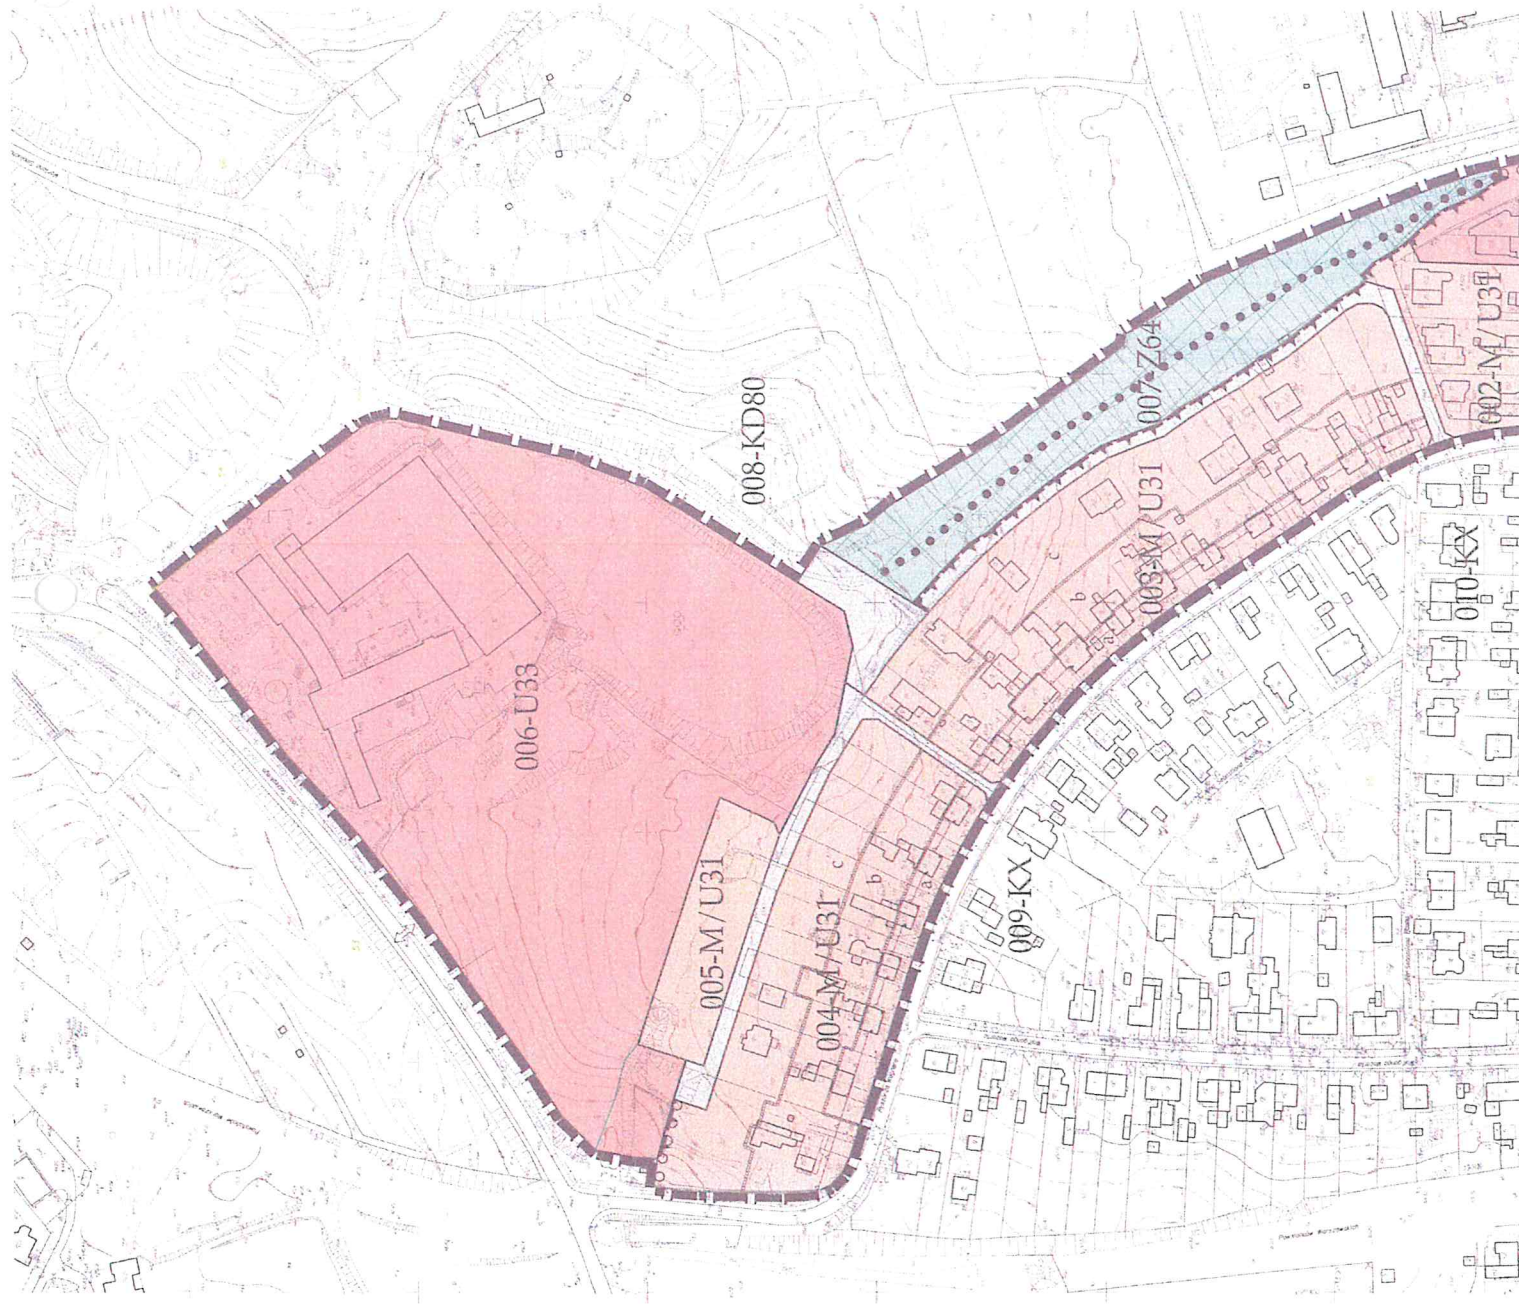

MAPA DO CELÓW PLANISTYCZNYCH
SYTUACJA WSKAZUJĄCA ZWIĄZKI PRZEDMIOTU
Z PLANEM
1:1000
OBJEKT: Siedlca rejon ulicy Wagnera
w mieście Gdańsku




**OZNACZENIA:
USTALENIA PLANU:**

- Granice obszaru objętego planem
- Linie rozgraniczające tereny o różnym przeznaczeniu lub różnych zasadach zagospodarowania
- Oznaczenia terenów wydzielonych liniami rozgraniczającymi planu, które w całości znajdują się na terenie planu, oznaczają przeznaczenie terenu
- Tereny zabudowy usługowej
- Tereny zabudowy mieszkaniowo-usługowej
- Tereny zieleni krajobrazowo-ekologicznej
- Tereny ulic dojazdowych
- Tereny wydzielonych ciągów: pieszych, pieszko-jezdnich, pieszko-rowerowych, rowerowych, ulic o równoprawnym ruchu pieszym, rowerowym i kołowym
- Linie podziału wewnętrznego
- Litery identyfikujące obszary wyznaczone liniami podziału wewnętrznego
- Obwiazujące linie zabudowy
- Maksymalnie nieprzekraczalne linie zabudowy
- Obiekty o wartościach kulturowych
- Granice obszarów rehabilitacji istniejącej zabudowy i infrastruktury technicznej
- Zieleń do utrzymania i wprowadzenia
- Ogólnomiejski system terenów aktywnych biologicznie (OSTAB)
- Ciągi piesze

**ELEMENTY WYNIKAJĄCE Z PRZEPISÓW ODRĘBNYCH,
INFORMACJE, ZALECENIA**

- ○ ○ ○ Zalecane lokalizacje ciągów pieszych
- Zalecane lokalizacje zjazdów

Szale orientacyjna

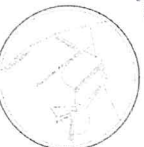

PLAN BYŁ WYŁOŻONY
DO PUBLICZNEGO WGLĄDU
W DNIACH OD 4.10.2006R. DO 2.11.2006 R.

Województwo Pomorskie
Urząd Miejski w Gdańsku
Wydział Urbanistyki i Architektury
Biuro Rozwoju Gdańska
w sprawie: projektu planu
1:1000
10.10.2006