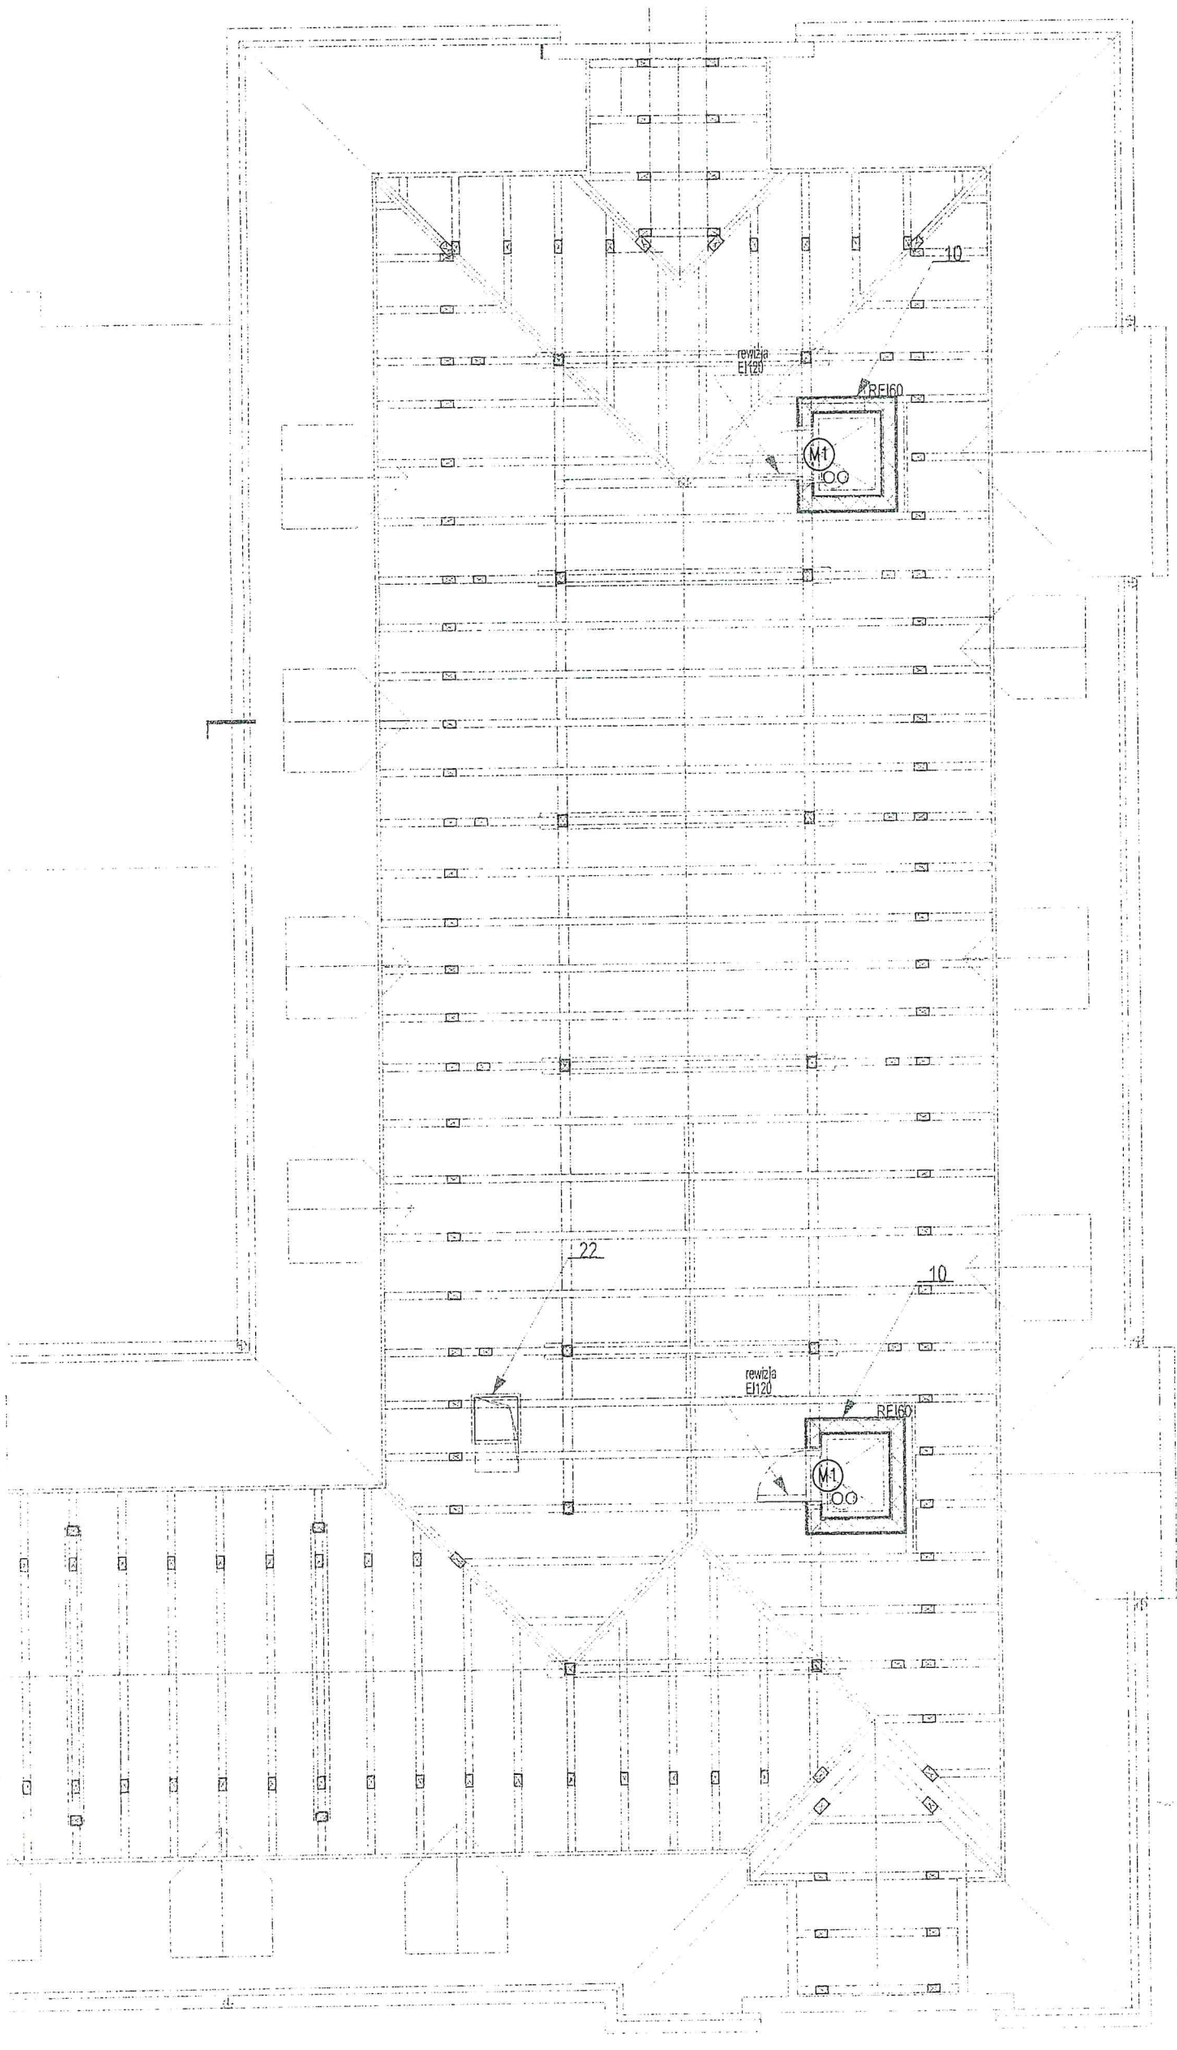

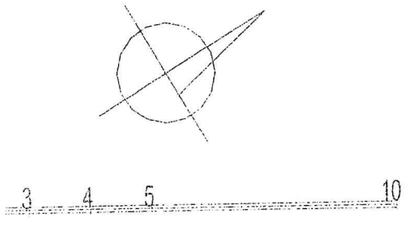

S_D	CZUJKA DYMU DUT-6046
Y_D	PRZYCISK PRZEWIETRZANIA (ROP-4001M)
M1	SIŁOWNIK KLAPY ODDYMIAJĄCEJ
CSN	CENTRALA KLAPY ODDYMIANIA UCS-6000

UWAGA:
Rysunek należy rozpatrywać łącznie z "opisem technicznym", który jest integralną częścia projektu

[redacted]
PRACOWNIA PROJEKTOWA
Andrzej Szypowicz
Gdańsk; ul.Grunwaldzka 212
tel.058 520 21 19; fax.058 345 00 29
e-mail: szypowicz@asproj.pl

Autor: [redacted]	[redacted]	
Opracował:		
Sprawdził:		

Temat:
DOSTOSOWANIE BUDYNKU BURSY GDAŃSKIEJ DO WYMOGÓW PRZEPISÓW BEZPIECZEŃSTWA POŻAROWEGO
80-218 Gdańsk, ul. Piramowicza 1/2 (dz. nr ewid. 188/2, obręb 056)

Inwestor:
DYREKCJA ROZBUDOWY MIASTA GDAŃSKA
80-126 Gdańsk, ul. Piekarnicza 16

INSTALACJE ELEKTRYCZNE WEWNĘTRZNE

Stadium: PROJEKT WYKONAWCZY	Branża: ELEKTRYCZNA

Rysunek:
RZUT STRYCHU - INSTALACJA ODDYMIANIA KLATEK SCHODOWYCH

Nr projektu:	Data:	Skala:	Nr rys.	rew.
	GRUDZIEŃ 2015	1:100	E-15	-