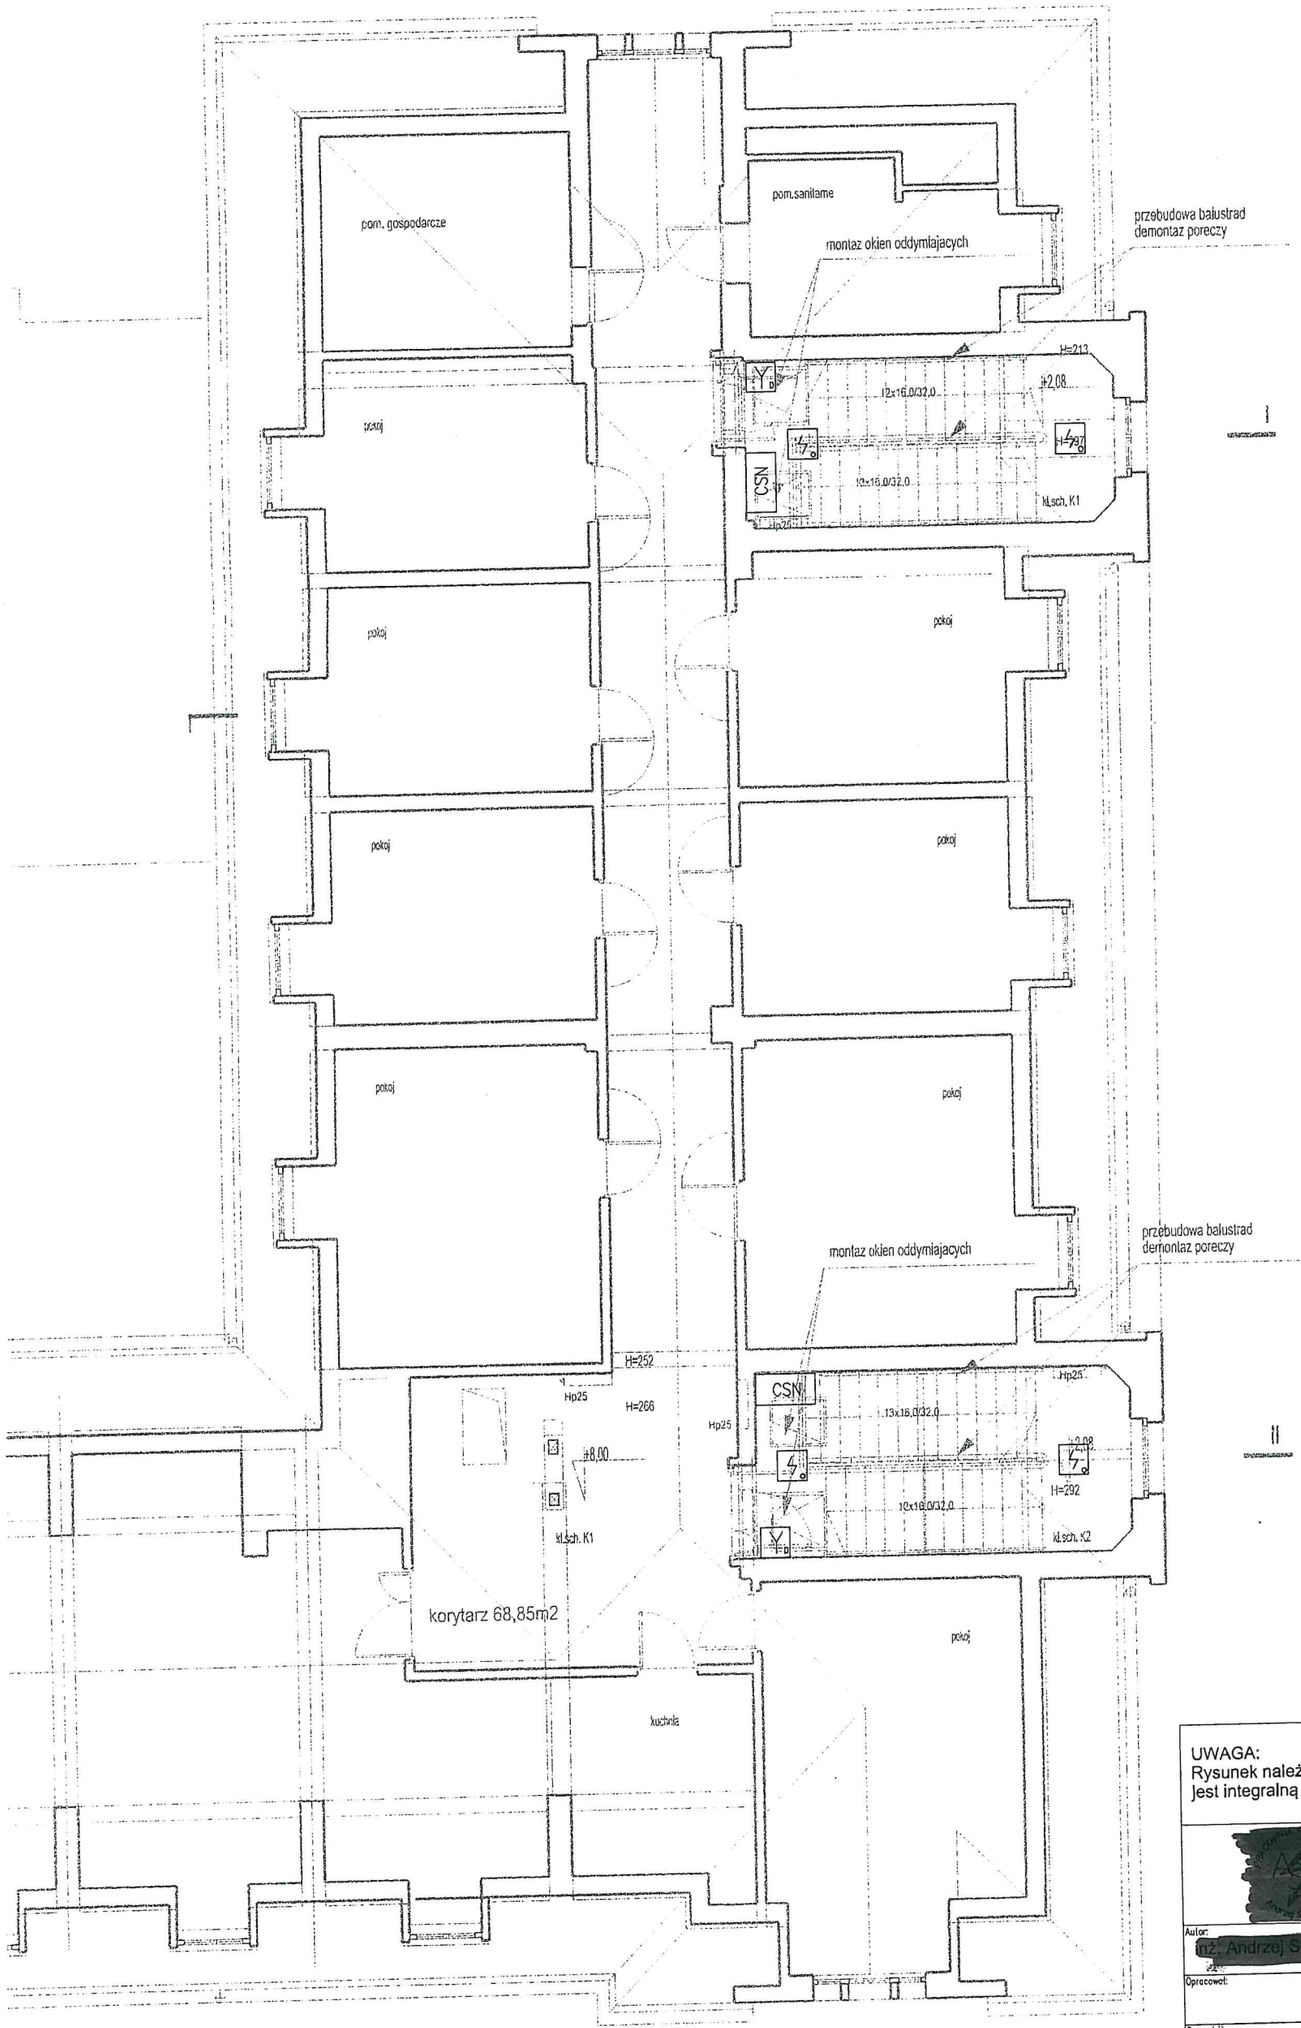

CZUJKA DYMU DUT-6046	
PRZYCISK PRZEWIETRZANIA (ROP-4001M)	
SIŁOWNIK KLAPY ODDYMIAJĄCEJ	
CSN	CENTRALA KLAPY ODDYMIANIA UCS-6000

UWAGA:
Rysunek należy rozpatrywać łącznie z "opisem technicznym", który jest integralną częścia projektu

[redacted]

PRACOWNIA PROJEKTOWA
Andrzej Szypowicz
Gdańsk; ul.Grunwaldzka 212
tel.058 520 21 19; fax.058 345 00 29
e-mail: szypowicz@asproj.pl

Autor: [redacted]	[redacted]	
Opracował:		
Sprawdził:		

Temat:
DOSTOSOWANIE BUDYNKU BURSY GDAŃSKIEJ DO WYMOGÓW PRZEPISÓW BEZPIECZEŃSTWA POŻAROWEGO
80-218 Gdańsk, ul. Piramowicza 1/2 (dz. nr ewid. 188/2, obręb 056)

Inwestor:
DYREKCJA ROZBUDOWY MIASTA GDAŃSKA
80-126 Gdańsk, ul. Piekarnicza 16

INSTALACJE ELEKTRYCZNE WEWNĘTRZNE

Stadium: PROJEKT WYKONAWCZY | Branża: ELEKTRYCZNA

Rysunek:
RZUT PODDASZA - INSTALACJA ODDYMIANIA KLATEK SCHODOWYCH

Nr projektu:	Data: GRUDZIEŃ 2015	Skala: 1:100	Nr rys. E-14	rew. -