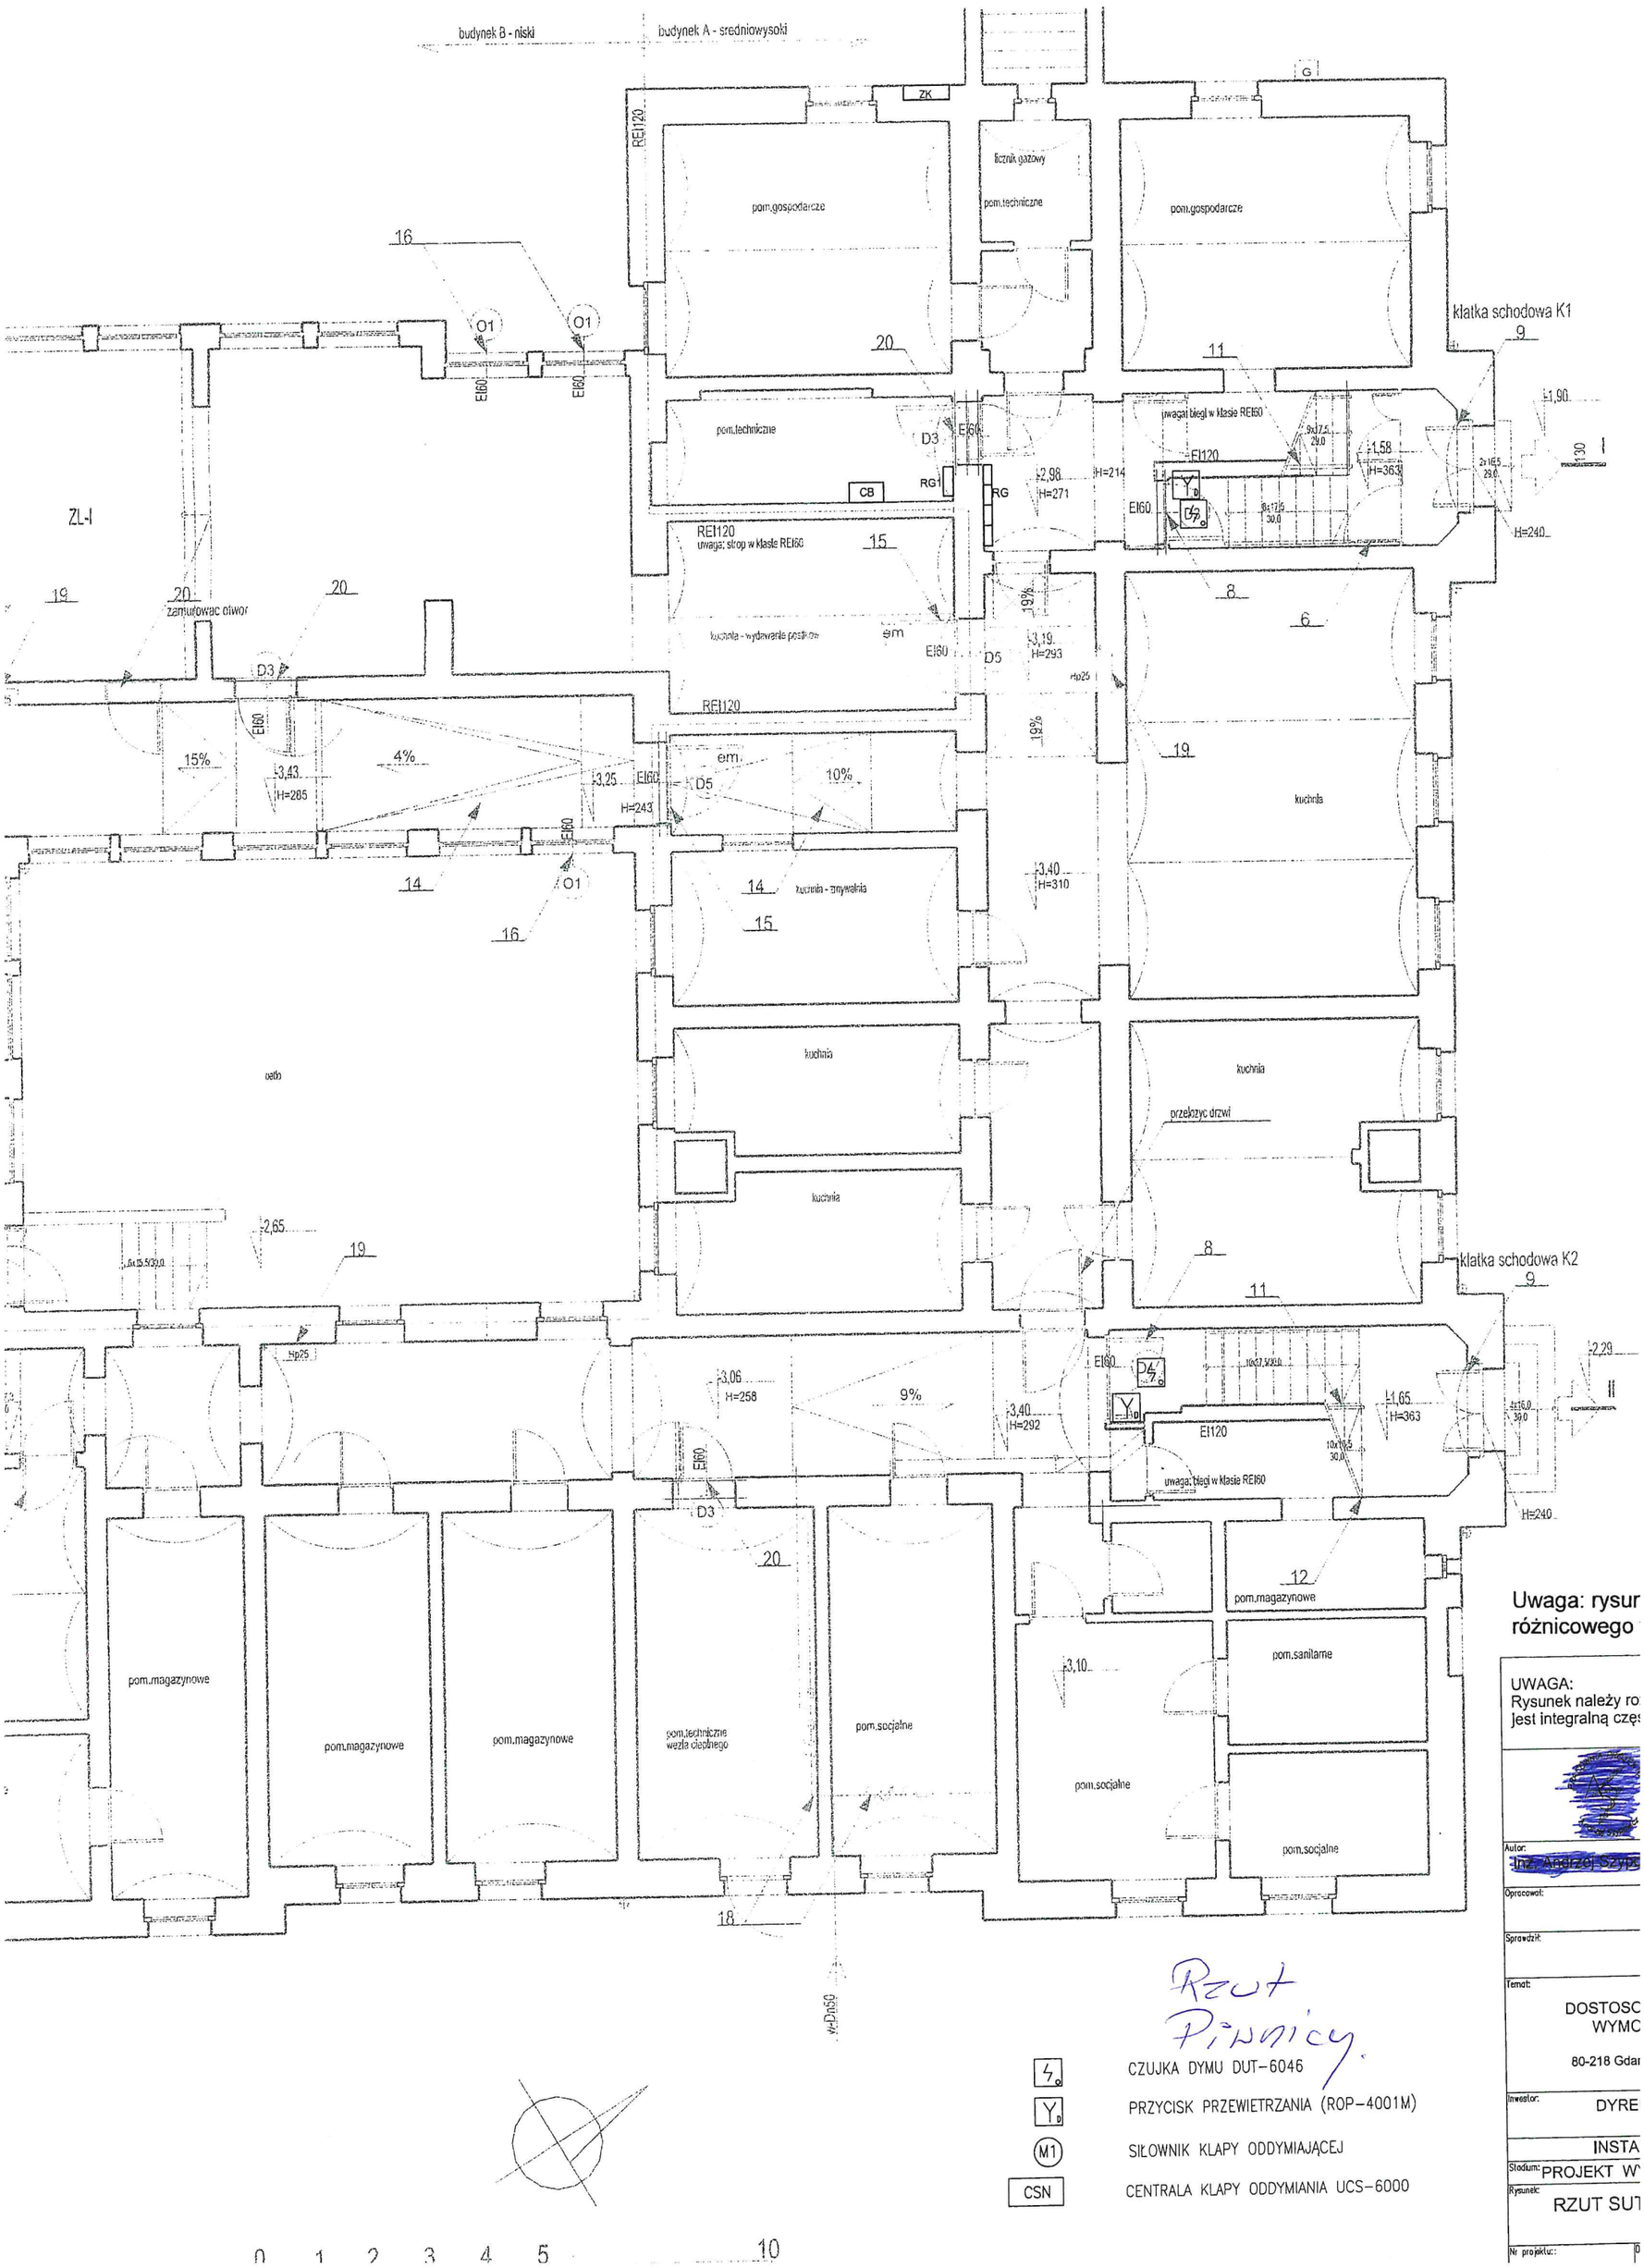

Rzut Piwnicy.

⚡	CZUJKA DYMU DUT-6046
Y	PRZYCISK PRZEWIETRZANIA (ROP-4001M)
M1	SIŁOWNIK KLAPY ODDYMIAJĄCEJ
CSN	CENTRALA KLAPY ODDYMIANIA UCS-6000

0 1 2 3 4 5 10

Uwaga: rysur
różnicowego

UWAGA:
Rysunek należy ro
jest integralną częs

Autor: Inż. Andrzej Szyp

Opracował:

Sprawdził:

Temat: DOSTOSC WYMC

80-218 Gdar

Inwestor: DYRE

INSTA

Stadium: PROJEKT W

Rysunek: RZUT SUT

Nr projektu: