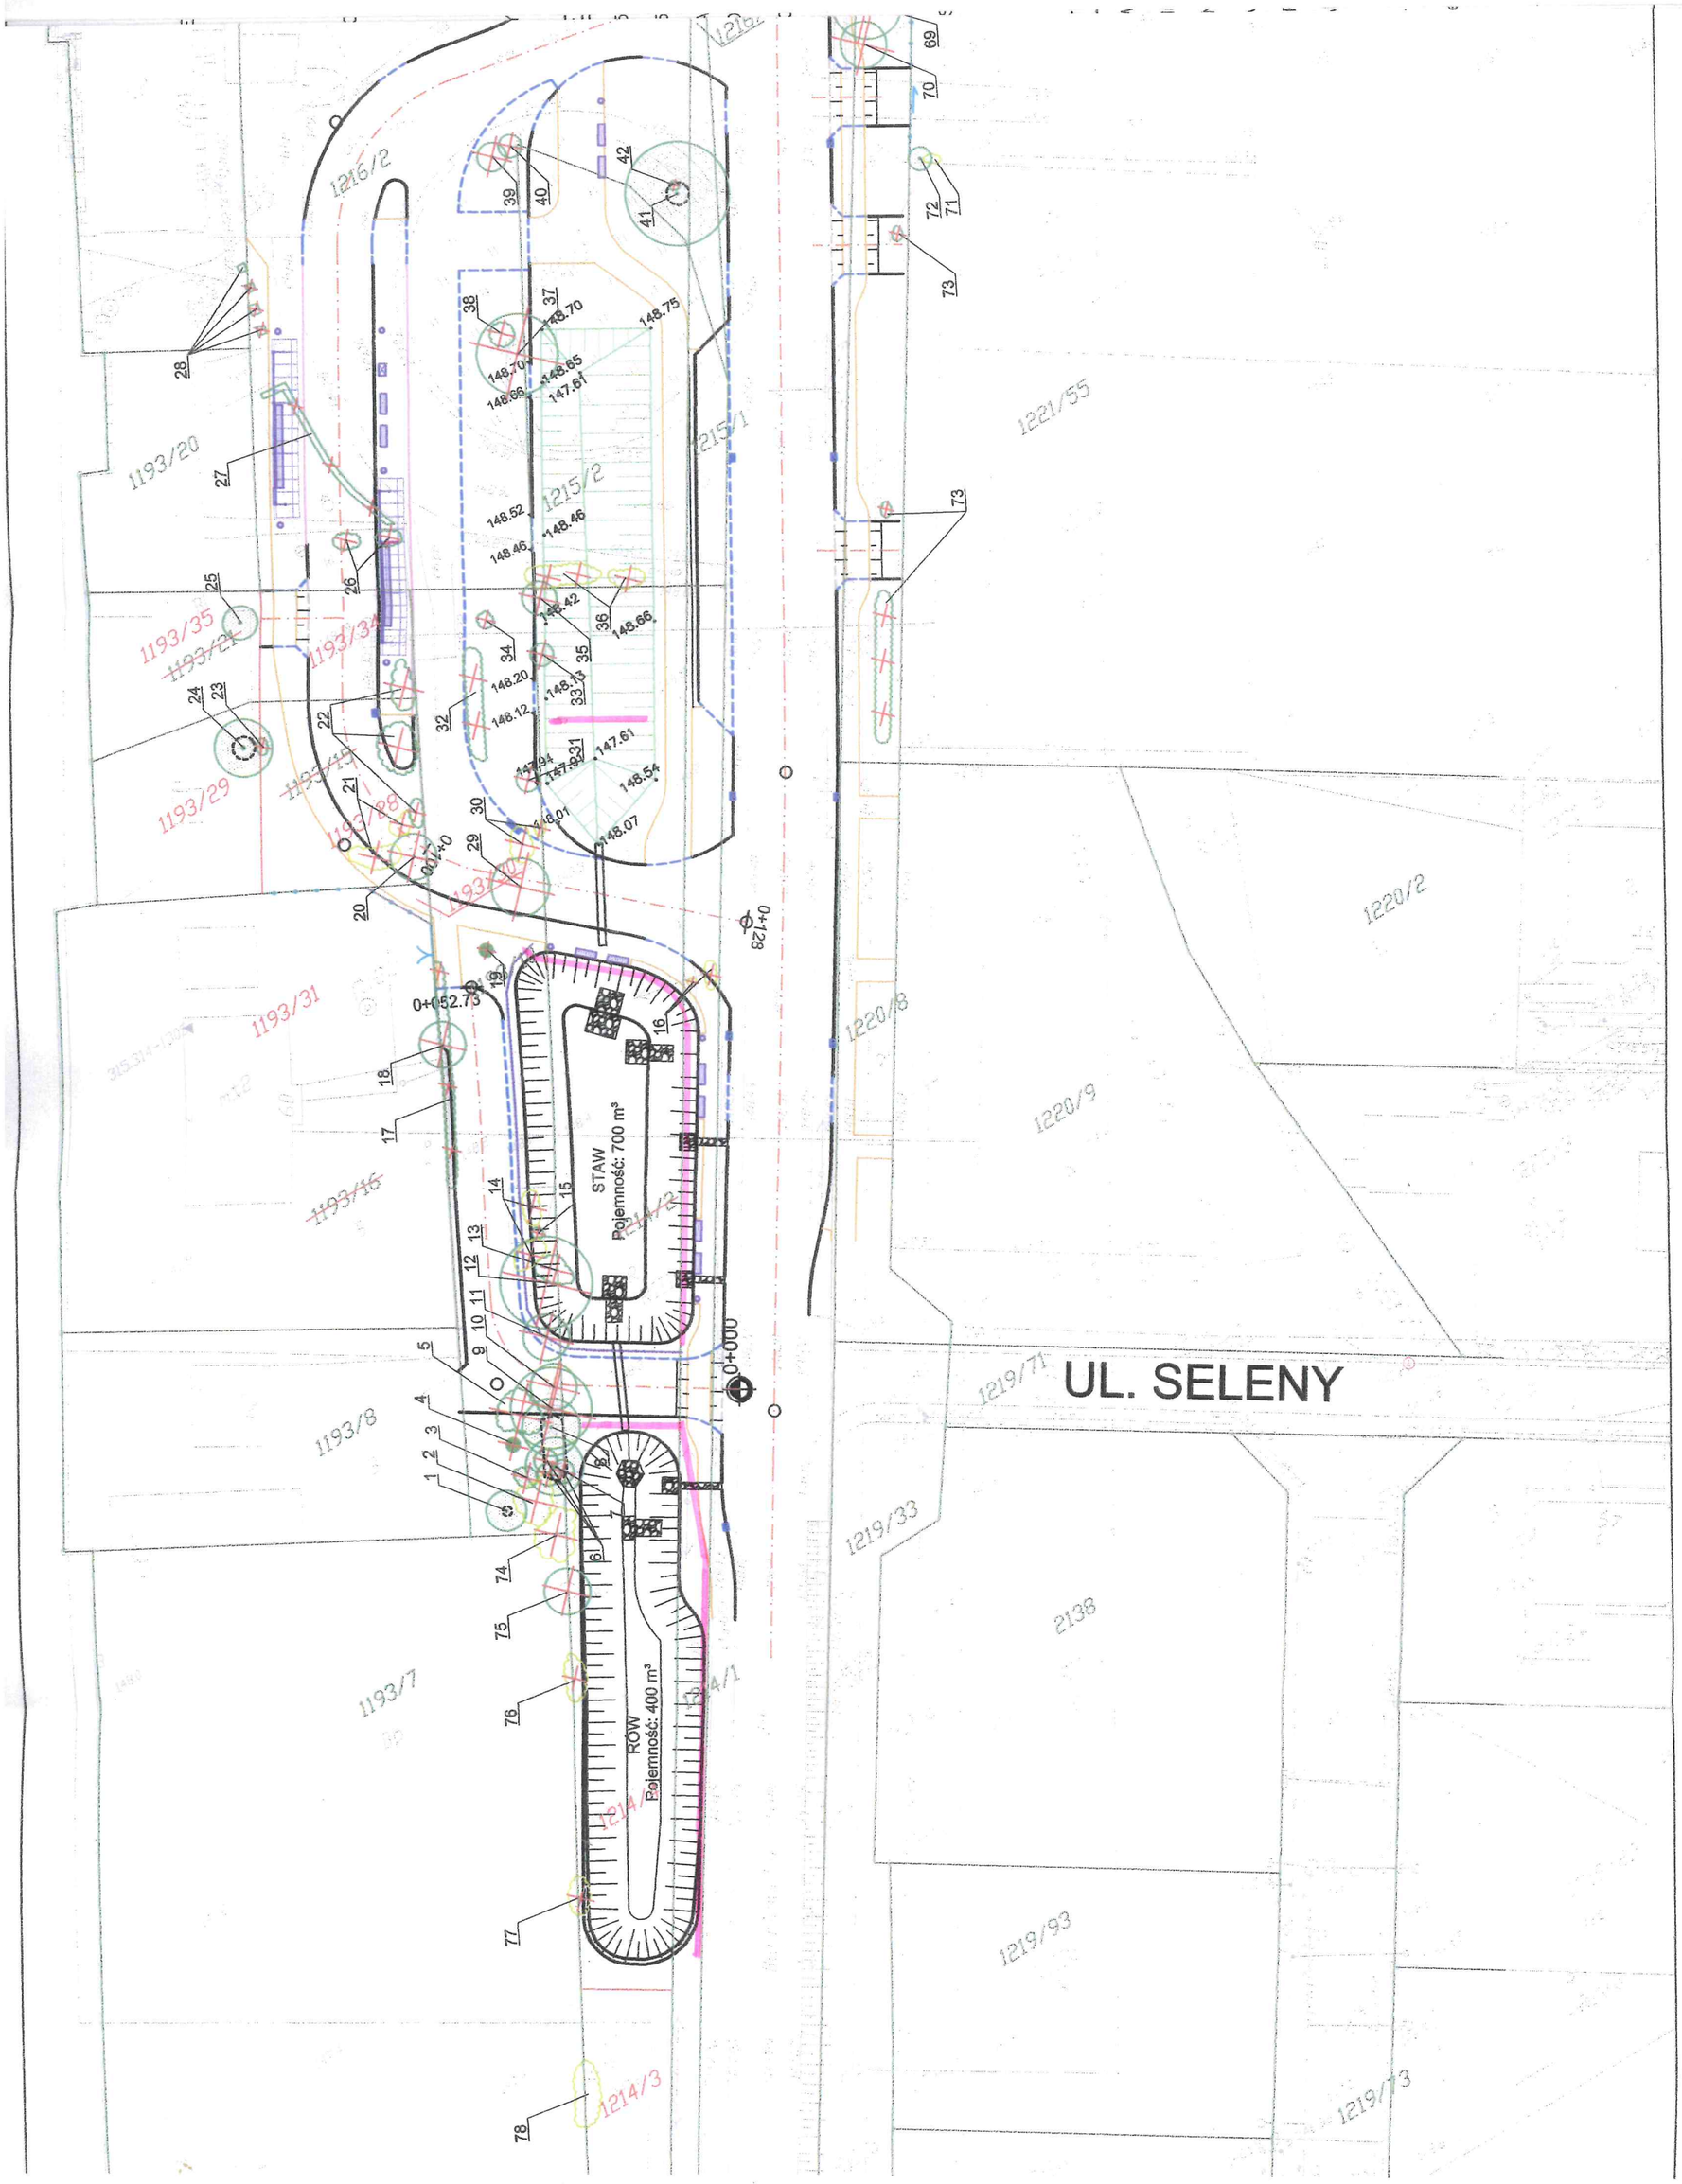
UL. SELENY
STAW
Pojemność: 700 m³
ROW
Pojemność: 400 m³
0+000
0+052.73
0+128
1216/2
1193/20
1193/35
1193/34
1193/29
1193/31
1193/16
1193/8
1193/7
1215/2
1215/1
1214/2
1214/1
1214/3
1221/55
1220/2
1220/8
1220/9
1219/71
1219/33
1219/93
1219/73
2138