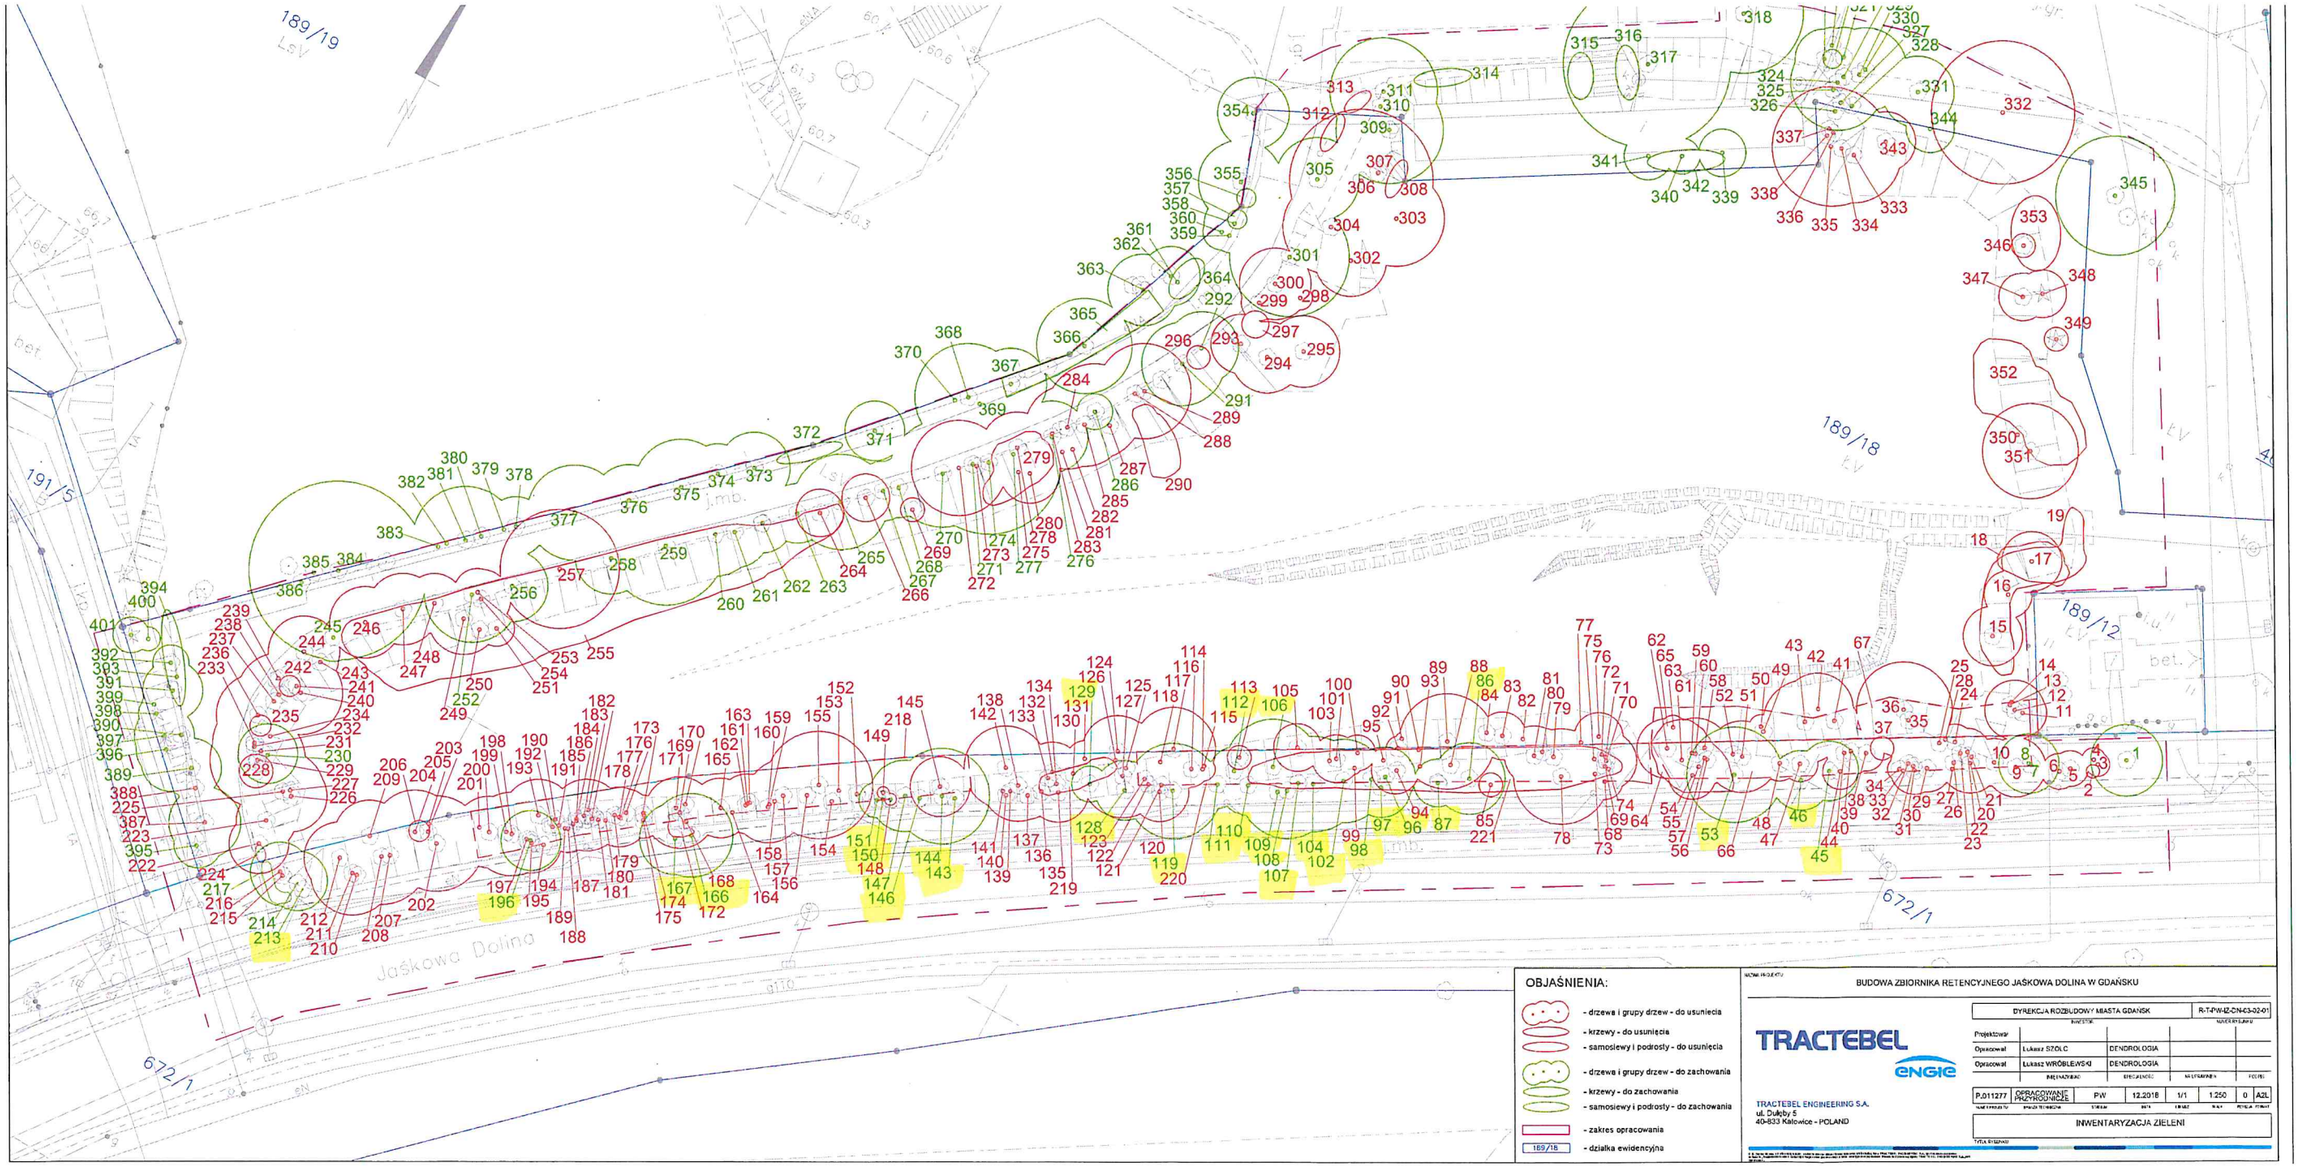
189/19
LSV
191/5
189/18
LV
189/12
672/1
Jaśkowa Dolina
OBJAŚNIENIA:
- drzewa i grupy drzew - do usunięcia
- krzewy - do usunięcia
- samosiewy i podrosty - do usunięcia
- drzewa i grupy drzew - do zachowania
- krzewy - do zachowania
- samosiewy i podrosty - do zachowania
- zakres opracowania
189/18 - działka ewidencyjna
BUDOWA ZBIORNIKA RETENCYJNEGO JAŚKOWA DOLINA W GDAŃSKU
DYREKCJA ROZBUDOWY MIASTA GDANSK
R-T-PW-IZ-DN-03-02-01
TRACTEBEL
ENGIE
TRACTEBEL ENGINEERING S.A.
ul. Dukły 5
40-833 Katowice - POLAND
Projektował:
Opracował: Łukasz SZOLC DENDROLOGIA
Opracował: Łukasz WRÓBLEWSKI DENDROLOGIA
P.011277 OPRACOWANIE PRZYRODNICZE PW 12.2018 1/1 1:250 0 A2L
INWENTARYZACJA ZIELENI