Grupa GPEC

2021-03-31 12:13:25

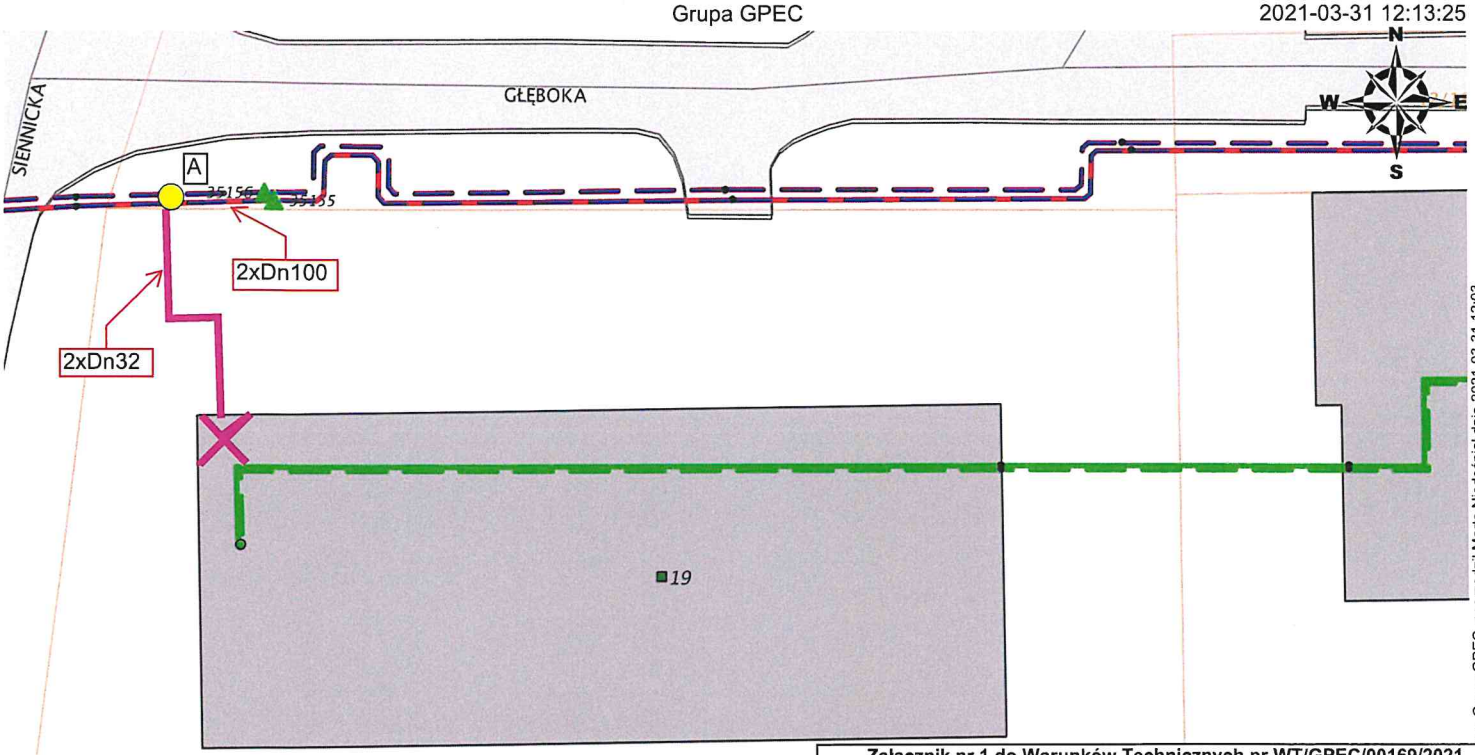

1: 200

0 m 2 m 4 m 6 m

Załącznik nr 1 do Warunków Technicznych nr WT/GPEC/00169/2021

- istn. sieć ciepłownicza wysokoparametrowa preizolowana
- lokalizacja pomieszczenia węzła cieplnego
- A - orientacyjny punkt włączenia z sieci ciepłowniczej 2xDn100
- orientacyjny przebieg trasy przyłącza 2xDn32

Uwaga:
Trasę i rzędne przyłącza ciepłowniczego wyznaczy projektant i uzgodni z GPEC.
Dokładny punkt włączenia wyznaczy projektant i uzgodni z GPEC.

ego Grupy GPEC, sporządził Marta Niedośpiał dnia 2021-03-31 12:03
wać inne, nie zawarte na niniejszej mapie urządzenia podziemne