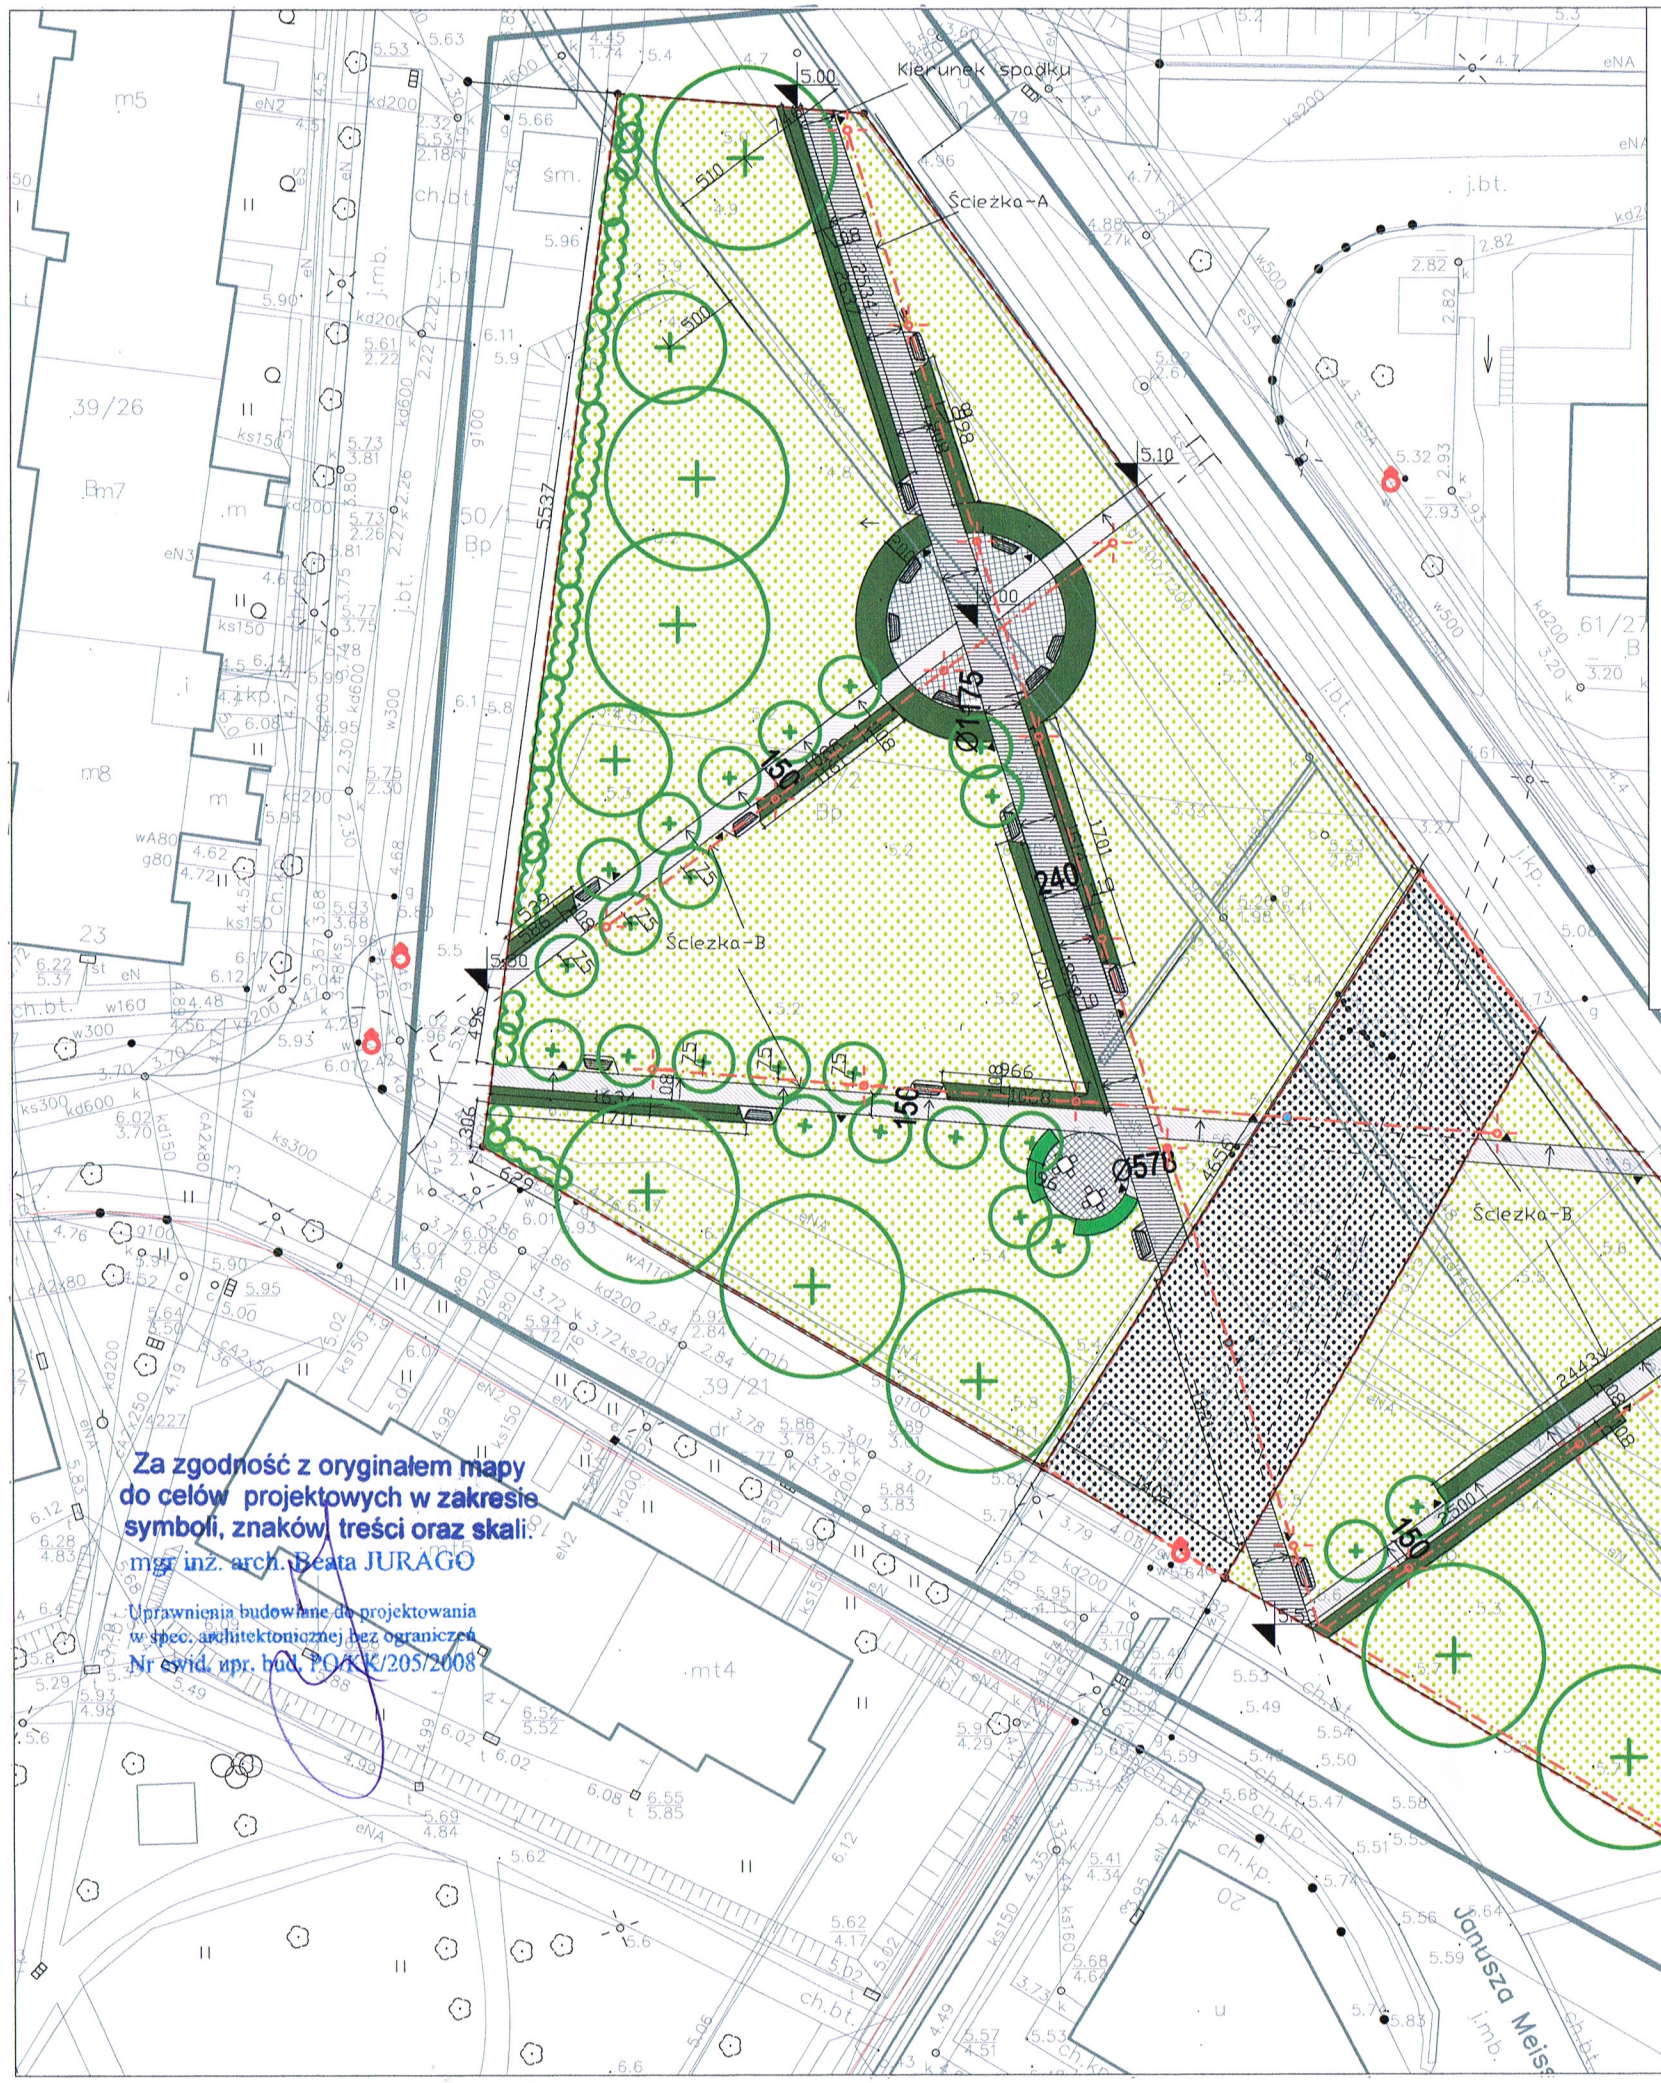
Kierunek spadku
Ścieżka-A
Ścieżka-B
Ścieżka-B
Ø570
Ø660
Ø660
5.00
5.10
5.30
5.56
5537
2443
1701
2400
1500
1500
1500
1500
500
500
500
500
750
750
750