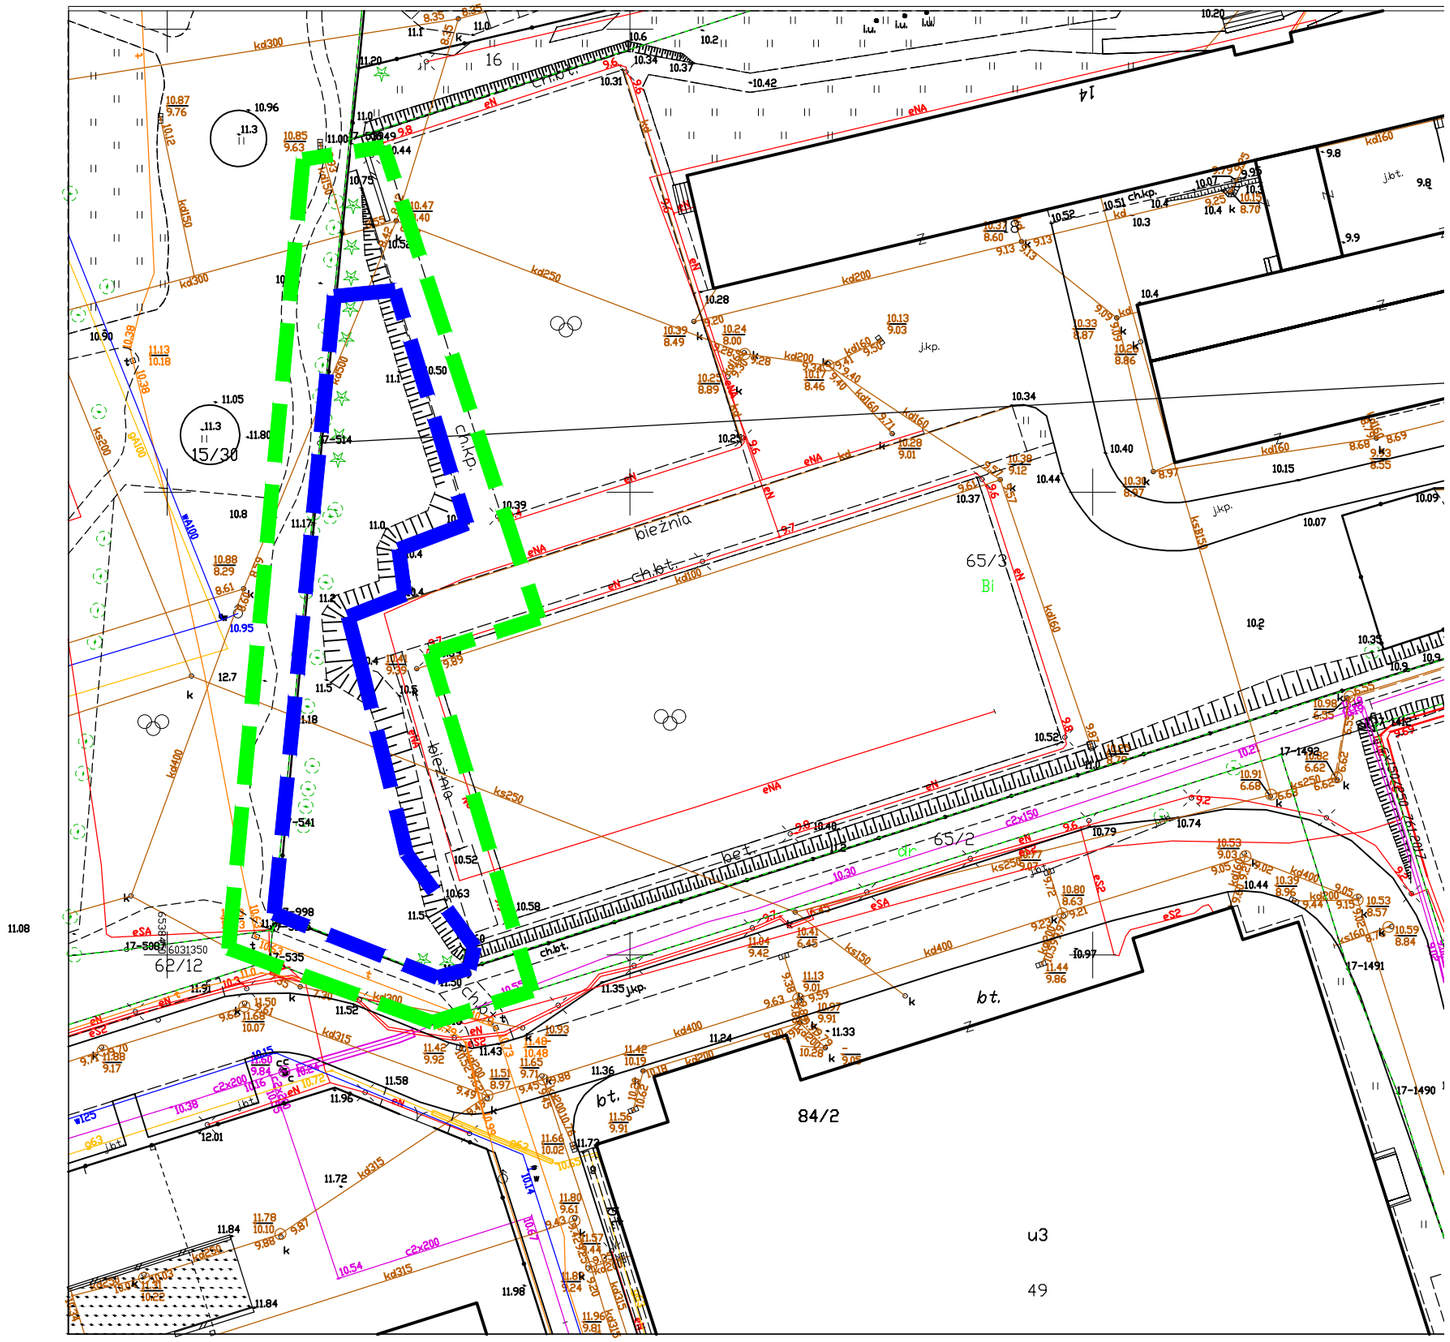
ul. Jagiellońska 14, Gdańsk, dz. nr 65/3, 18 obr. 017
Granica opracowania projektu
Opracowanie inwentaryzacji - 2026 m²
65/3
Bi
84/2
u3
49
65/2
62/12
15/30
16
14
18
ch.k.p.
ch.b.t.
bieżnia
b.t.
j.k.p.
j.b.t.