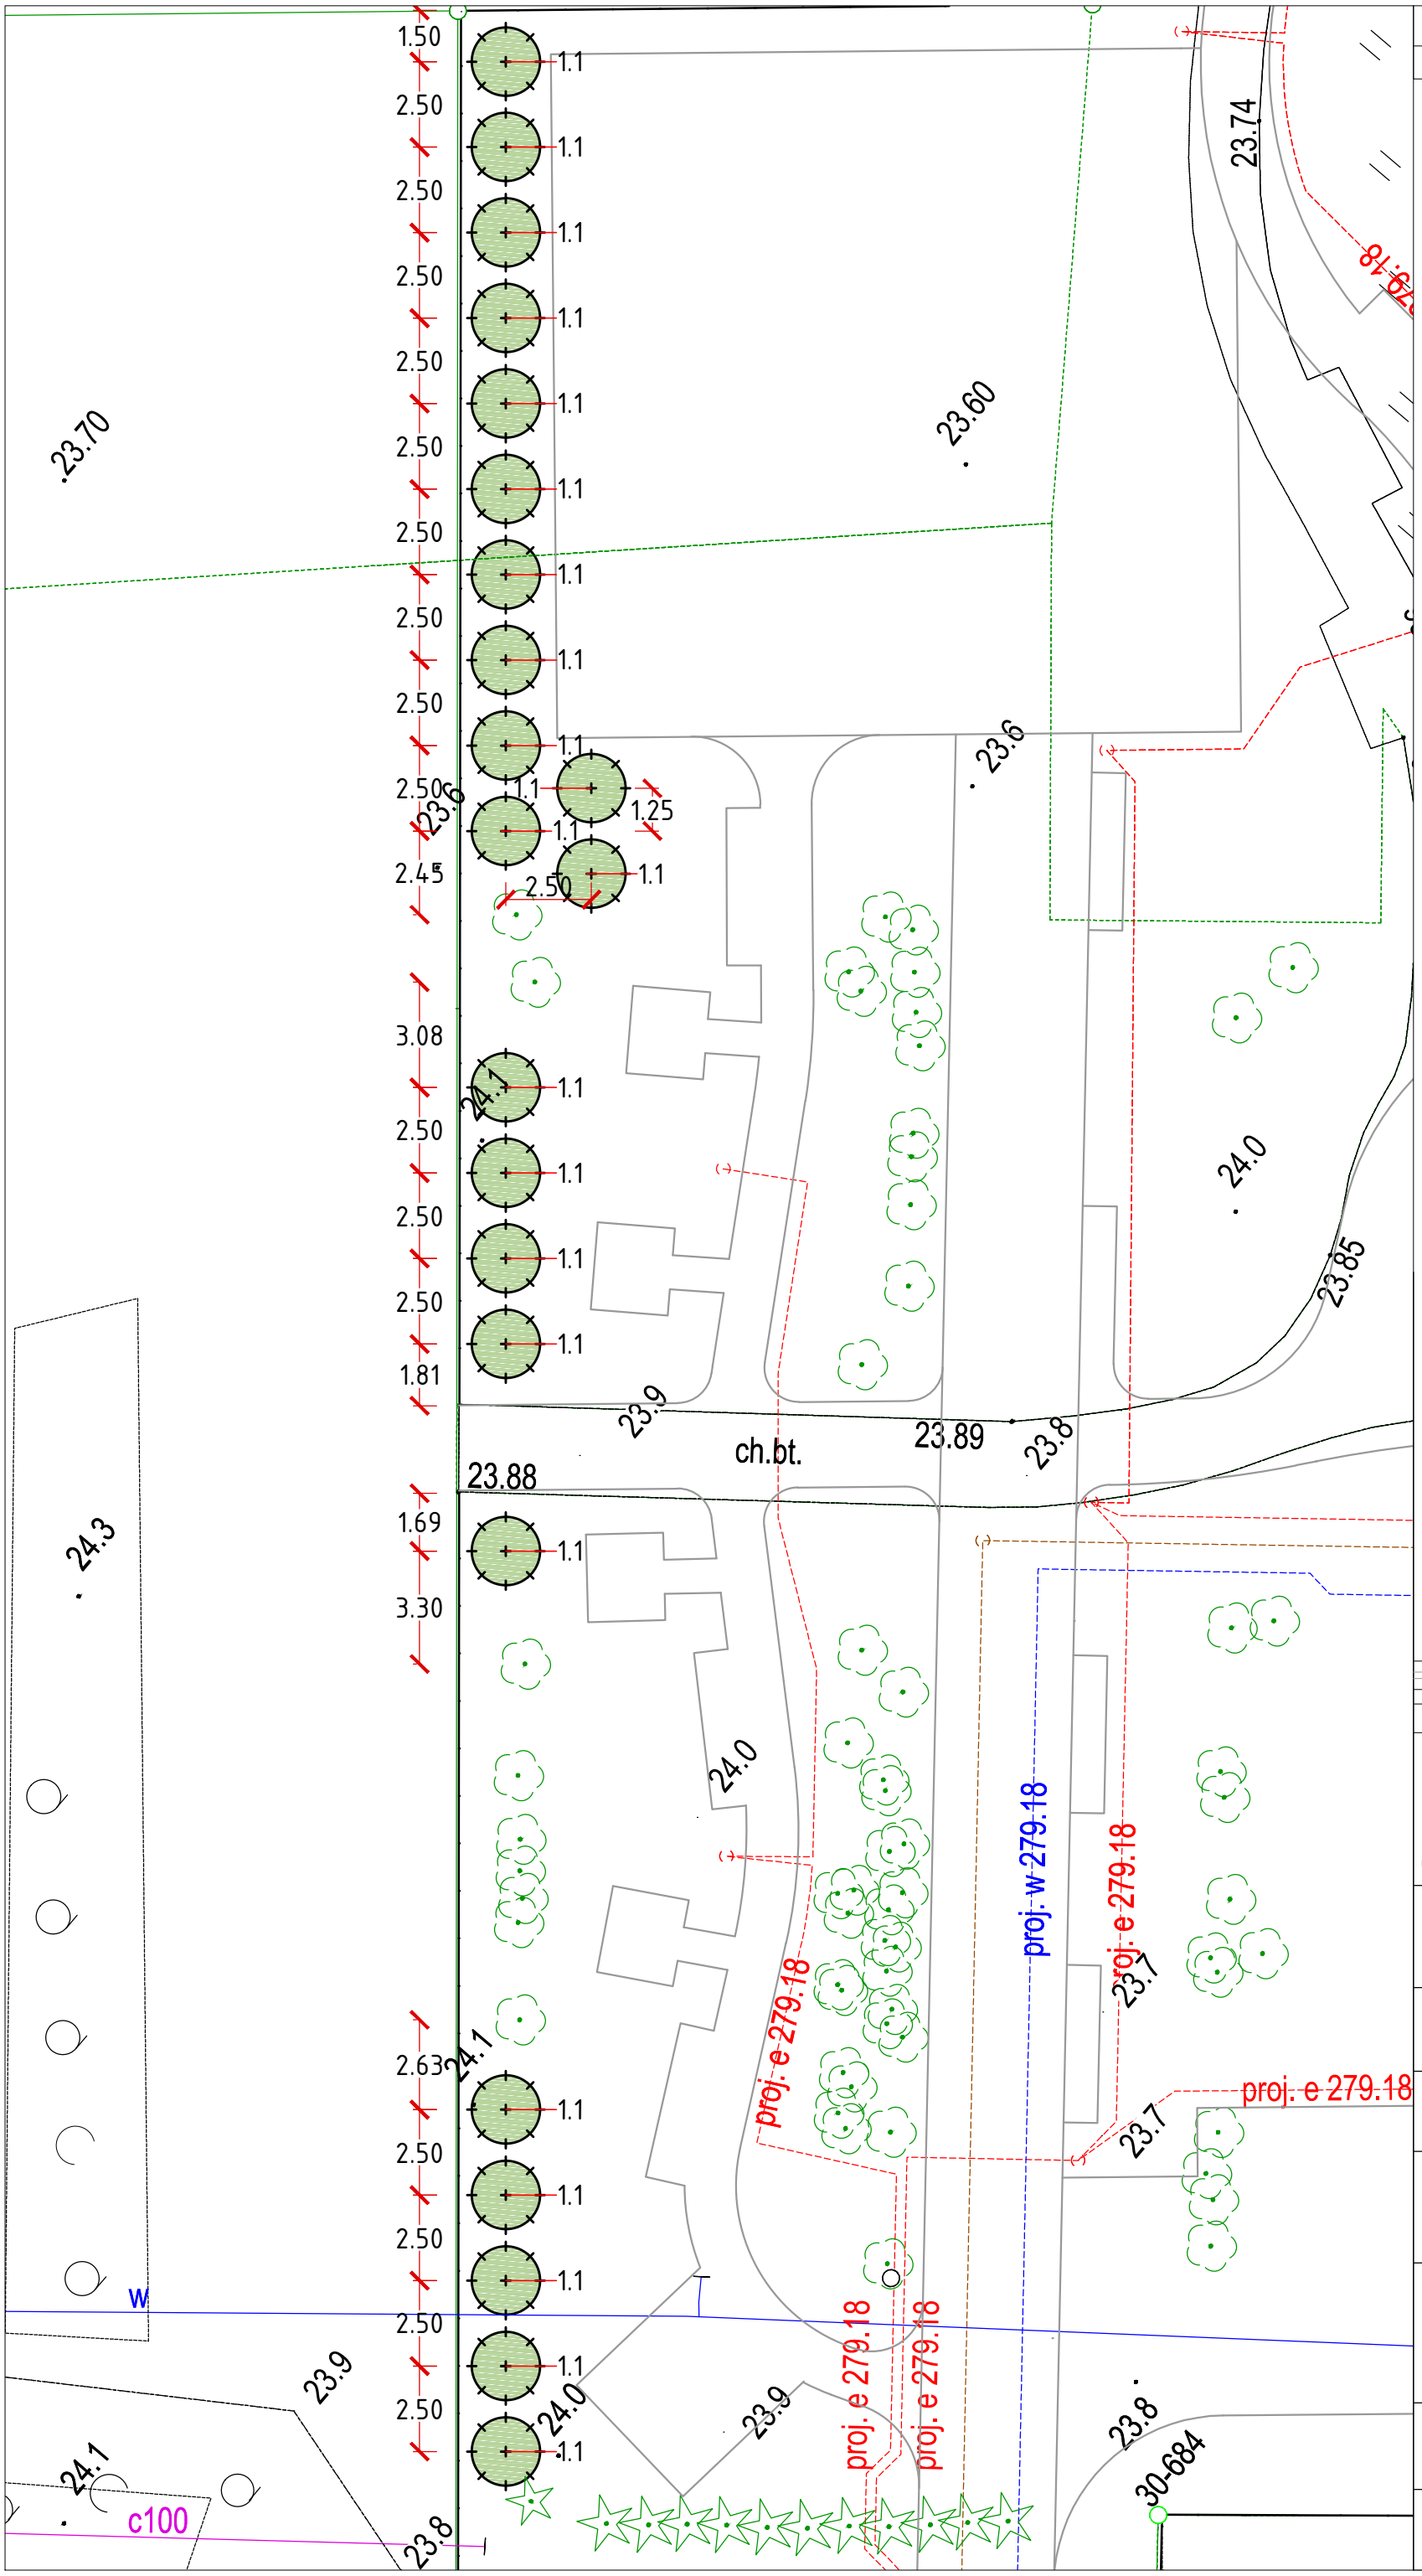

ZESTAWIENIE ILOŚCIOWE MATERIAŁU ROŚLINNEGO

1	Sosna czarna 'Pyramidalis'	22

LEGENDA:

- ZARYS PLANOWANYCH NAWIERZCHNI (WG PROJEKTU Z 2018 ROKU)
- DRZEWA PROJEKTOWANE
- 1.2 NR PROJEKTOWANEJ ROŚLINY
- 1.2 ILOŚĆ SZTUK PROJEKTOWANEJ ROŚLINY

Zgodnie z art.2.1 ustawy z dnia 4 lutego 1994r. o prawie autorskim i prawach pokrewnych (Dz.U.06.90.631. tj. z późn.zm.) rozporządzanie i korzystanie z projektu, szkiców, rysunków projektowych wymaga pisemnego zezwolenia wykonawcy tj. Greenlab Architektura Krajobrazu Beata Paska

NAZWA INWESTYCJI:

BO 2021 AKTYWNA I OKAZAŁA STRZYŻA WITA STWOSZA

ORACOWANIE:

PROJEKT NASADZEŃ ZASTĘPCZYCH

NUMERY EWIDENCYJNE DZIAŁEK:

35/5 OBRĘB 30

INWESTOR/ZAMAWIAJĄCY:

GMINA MIASTA GDAŃSK, DYREKCJA ROZBUDOWY MIASTA GDAŃSK, UL. ŻAGLOWA 11, 80-560 GDAŃSK

WYKONAWCA:

GREENLAB ARCHITEKTURA KRAJOBRAZU BEATA PASKA
UL. ZAMOJSKA 2/7, 22-437 ŁABUNIE

GREENLAB Architektura Krajobrazu

OPRACOWANIE: INŻ. ARCH. KRAJ. BEATA PASKA

PODPIS:

DATA:	SKALA:	NR RYSUNKU:
05.08.2021	1:165	PW.02