





KOSZ NA ODPADKI
nie fundamentowany

BAL DREWNIANY

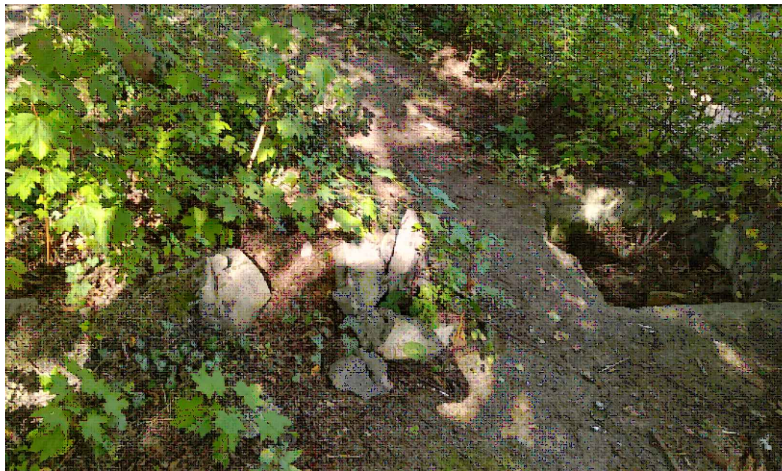

POZOSTAŁOŚCI FUNDAMENTÓW

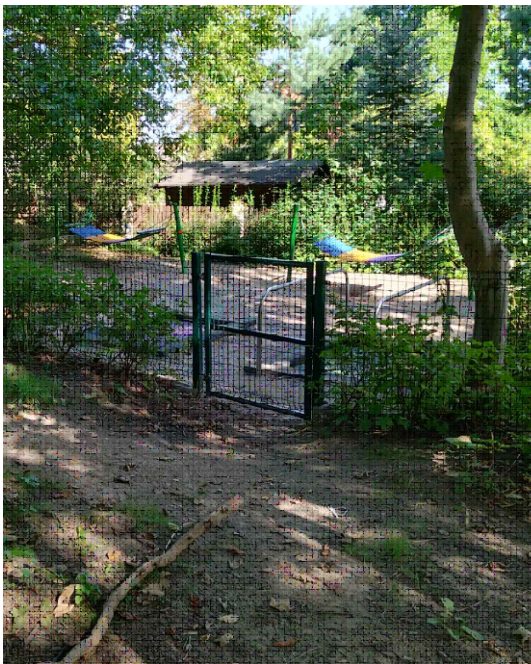

ISTNIEJĄCE DOJŚCIE
DO PARKU TRAMPOLIN



LEGENDA / OZNACZENIA:	
ISTN. OZNACZENIA GRAFICZNE:	
	granica działki
	istniejące krzewy i drzewa wg. wizji lokalnej

PROJ. OZNACZENIA GRAFICZNE:	
	proponowany przebieg nawierzchni gliniasto-żwirowej
	projektowane obrzeże betonowe
	proponowana lokalizacja siedzisk
	proponowana lokalizacja kosza na śmieci
	zakres inwentaryzacji zieleni zakres uporządkowania terenu i zieleni obszar projektowania nasadzenia

UWAGA:

- CAŁOŚĆ PROJEKTOWANEJ ŚCIEŻKI GLINIASTO-ŻWIROWEJ ZNAJDUJE SIĘ W OBRĘBIE KORON DRZEW
- PROJEKTOWANA ŚCIEŻKA GLINIASTO-ŻWIROWA ZAPROJEKTOWANA PO ISTNIEJĄCYM TERENIE

TYTUŁ:	Uporządkowanie i modernizacja terenu zieleni pomiędzy placami zabaw a linią PKM na północ od ul. Kiepury (obręb 30, działki: 196/9, 196/2, 191/2) realizowanego w ramach B022, B023, ZB022		
FAZA PROJEKTOWA:	Wytyczne		
SKALA: 1:250	ZAGOSPODAROWANIE TERENU	Nr rysunku	A-1