

Nazwa organu prowadzącego gminny urząd miejski	PREZYDENT
Identyfikator ewidencyjny materiału zasobu	PL-PZOK/7564
Nazwa notariusza zasobu	Mapa zasobnicza
Data wykonania kopii materiału zasobu	2023.02.06
Imię, nazwisko i podpis reprezentującego organ	Przemysław Jułka

Nr kancelaryjny: VG-III.6642.273.2023
Skala 1:500
Układ współrzędnych PL-2000 strefa 6
Pozycja odniesienia wysokości PL-EVRF2007-NH
Dzielnica ul. Reduta Dzik, obręb 100, nr działki 334


● Lokalizacja odwiertu

ul. Reduta Dzik, Gdańsk, dz. nr 334 obr. 100

— Granica opracowania projektu

Uwaga: Ostateczna lokalizacja odwiertów zostanie wskazana w w późniejszym terminie

ETA III - 3. ul. Na Zaspę

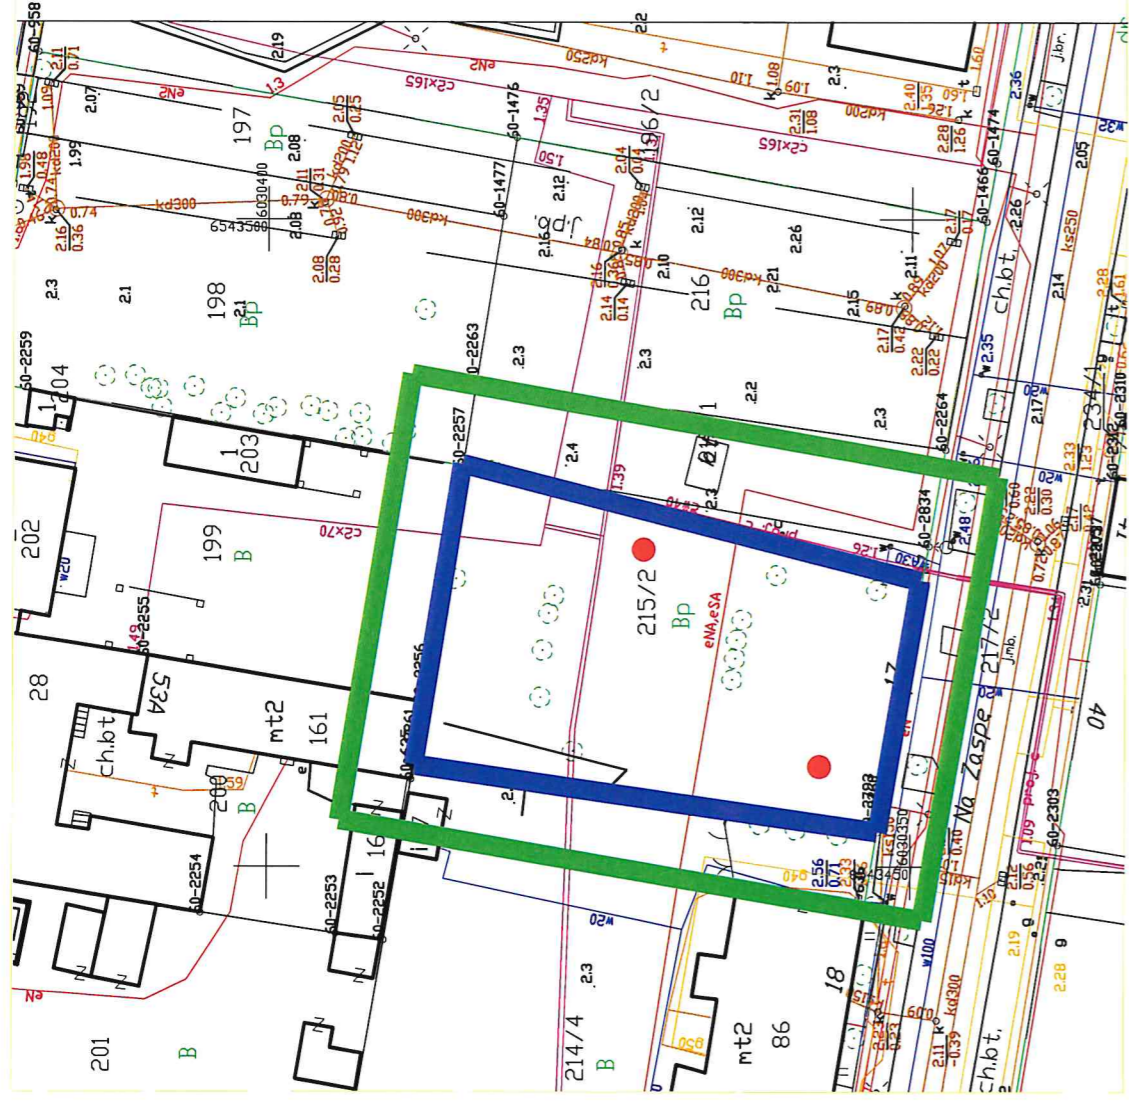

● Lokalizacja odwiertu

Nazwa organu prowadzącego państwowy zasób geodezyjny i kartograficzny	PREZYDENT MIASTA GDANSKA
Identyfikator ewidencyjny materiału zasobu	PL.PZGIK.7564
Nazwa materiału zasobu	Mapa zasadnicza
Data wykonania kopii materiału zasobu	2023.04.26
Imię, nazwisko i podpis osoby reprezentującej organ	Przemysław Jułka



Nr kancelaryjny: WG-III.6642.951.2023
Skala 1:500
Układ współrzędnych: PL-2000 strefa 6
Poziom odniesienia wysokości: PL-EVRF2007-NH
Dział: ul. Na Zaspę, obręb: 60, nr działki: 215/2


ul. Na Zaspę 18, Gdańsk, dz. nr 215/2 obr. 60

— Granica opracowania projektu

Uwaga: Ostateczna lokalizacja odwiertów zostanie wskazana w późniejszym terminie

W NÓŻNICZYM TERMINIE

BIT 1.4. NINJA SREK 102YKORZE

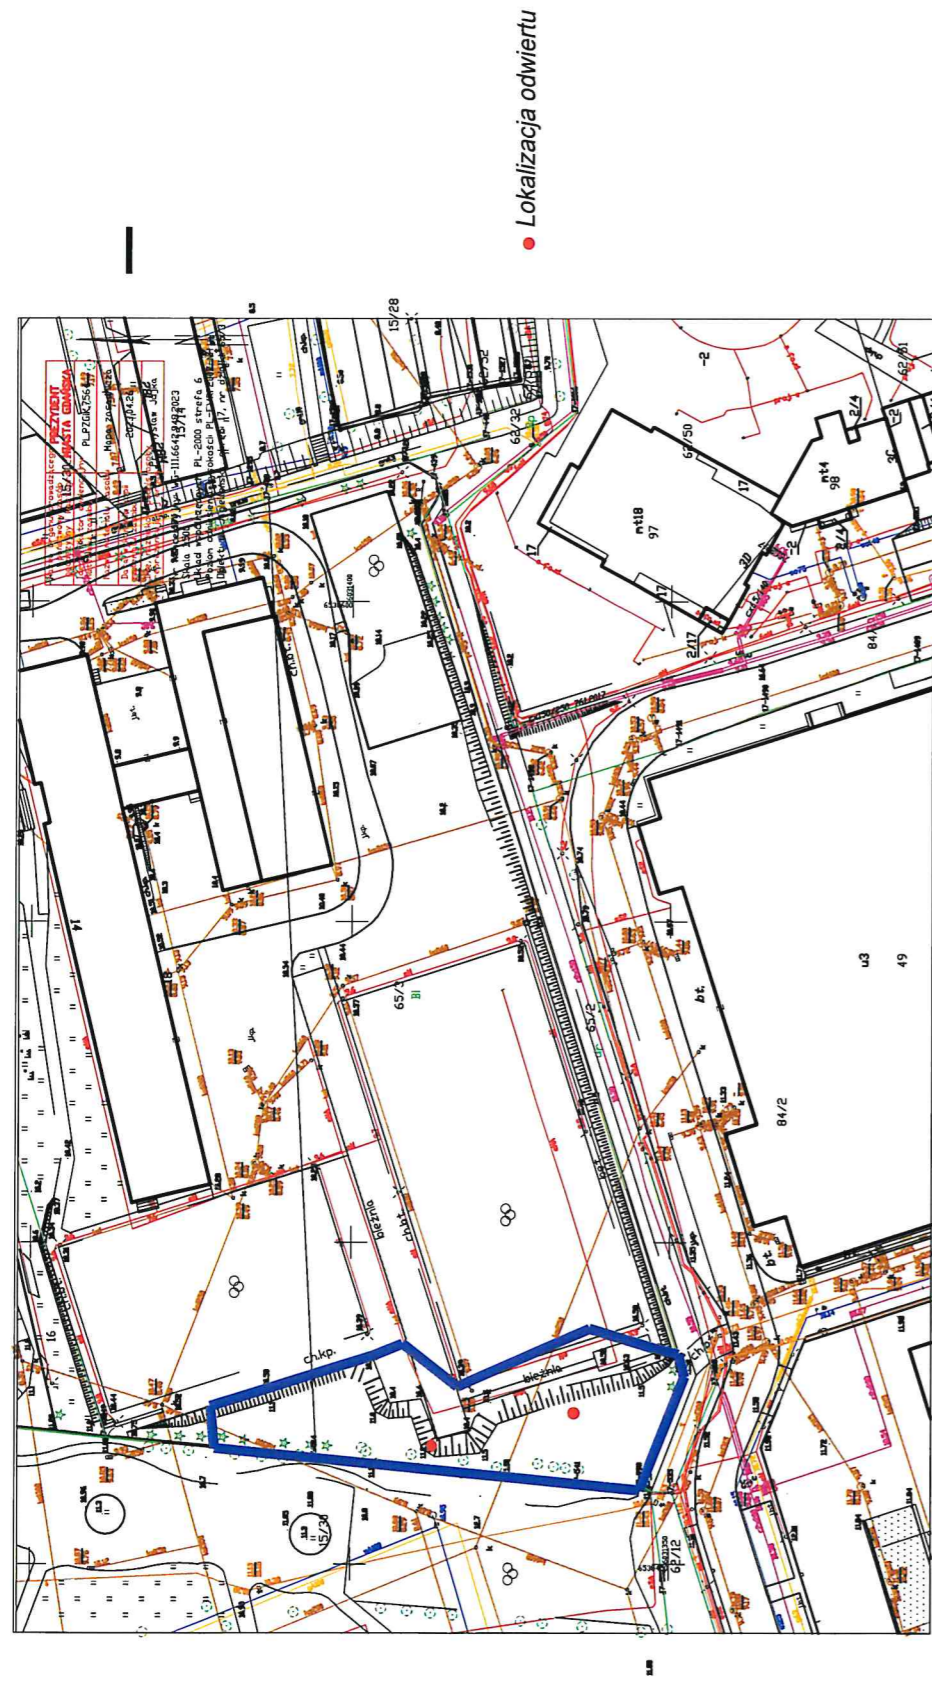


ul. Jagiellońska 14, Gdańsk, dz. nr 65/3, 18 obr. 017

— Granica opracowania projektu

Uwaga: Ostateczna lokalizacja odwiertów zostanie wskazana w późniejszym terminie w późniejszym terminie

ETA II. G. 24. JANA DE LA SALLE

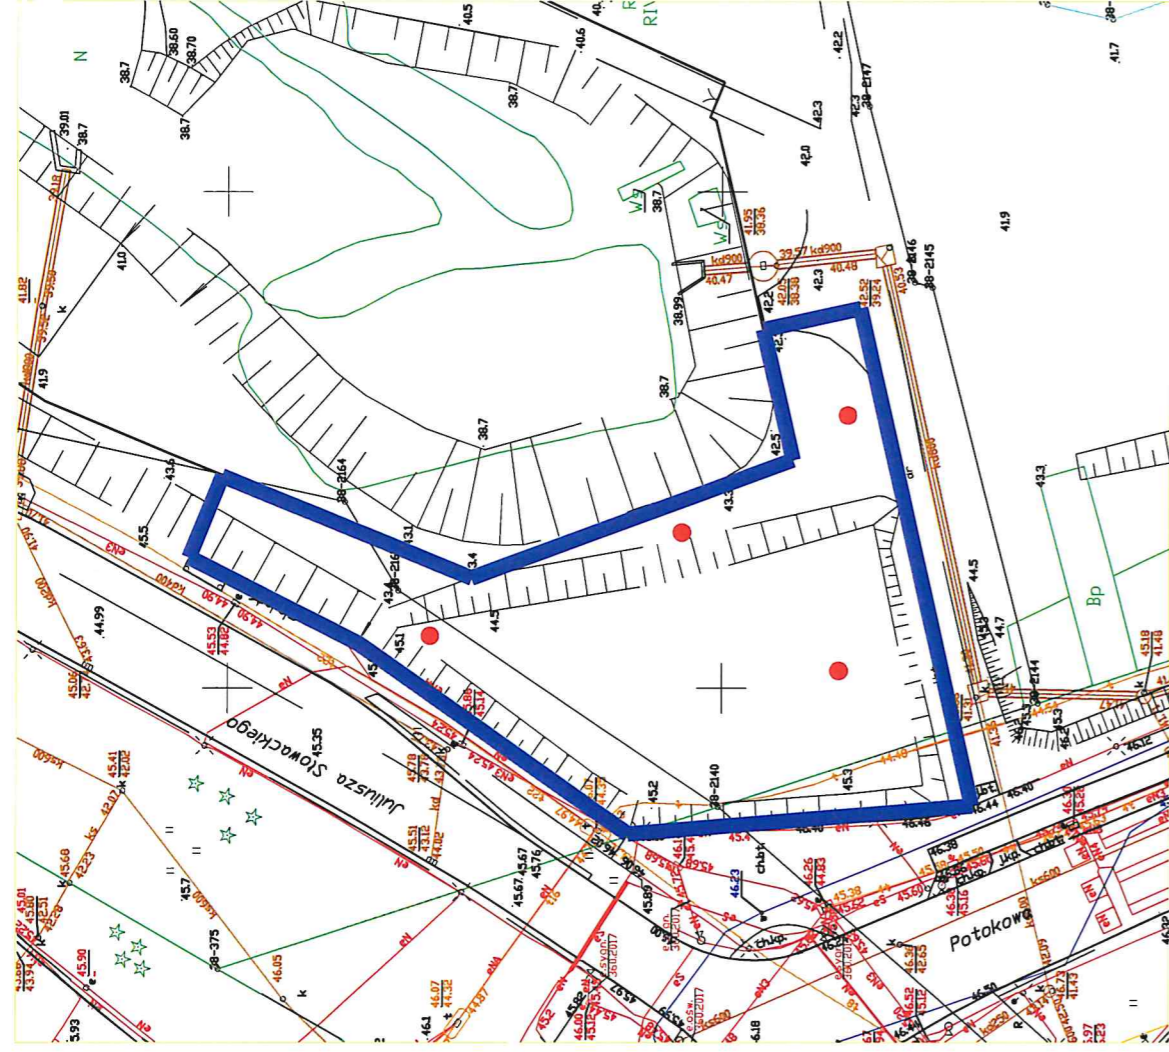

● Lokalizacja odwiertu

Nazwa organu prowadzącego państwowy zasob geodezyjny i kartograficzny	PREZYDENT MIASTA GDAŃSKA
Identyfikator ewidencji jiny	PLPZGIK.7564
Nazwa materiału zasobu	Mapa zasadnicza
Data wykonania kopii materiału zasobu	2023.04.25
Imię, nazwisko i podpis osoby reprezentującej organ	Przemysław Jurka

Nr kancelaryjny: VG-III.6642.937.2023
Skala 1:500
Układ współrzędnych PL-2000 strefa 6
Poziom odniesienia wysokości PL-EVRF2007-NH
Dzielnica: ul. Słowackiego, obręb: 36, nr działki 3/6, 3/5

Teren przy rondzie św. Jana de La Salle, Gdańsk, dz. nr 2/4, 3/6, 3/5, 316 obr. 038

— Granica opracowania projektu

Uwaga: Ostateczna lokalizacja odwiertów zostanie wskazana w późniejszym terminie

W późniejszym terminie

ETAP II. 7. ul. Jacka Soplisy



● Lokalizacja odwiertu


Nazwa organu prowadzącego państwowy zasób geodezyjny i kartograficzny	PREZYDENT MIASTA GDANSKA
Identyfikator ewidencyjny materiału zasobu	PL.PZGJK.7564
Nazwa materiału zasobu	Mapa zasadnicza
Data wykonania kopii materiału zasobu	2023.04.26
Imię, nazwisko i podpis reprezentującego organu	Przemysław Jułka

Nr kancelaryjny: WGI-III.6642.946.2023
Skala: 1:500
Układ współrzędnych: PL-2000 strefa 6
Poziom odniesienia wysokości: PL-EVRF2007-NH
Długość: ul. Jacka Soplisy, obręb: 760, nr działki: 36/11

ul. Jacka Soplisy, Gdańsk, dz. nr 36/15, 36/11 obr. 670

— Granica opracowania projektu

Uwaga: Ostateczna lokalizacja odwiertów zostanie wskazana w późniejszym terminie w późniejszym terminie

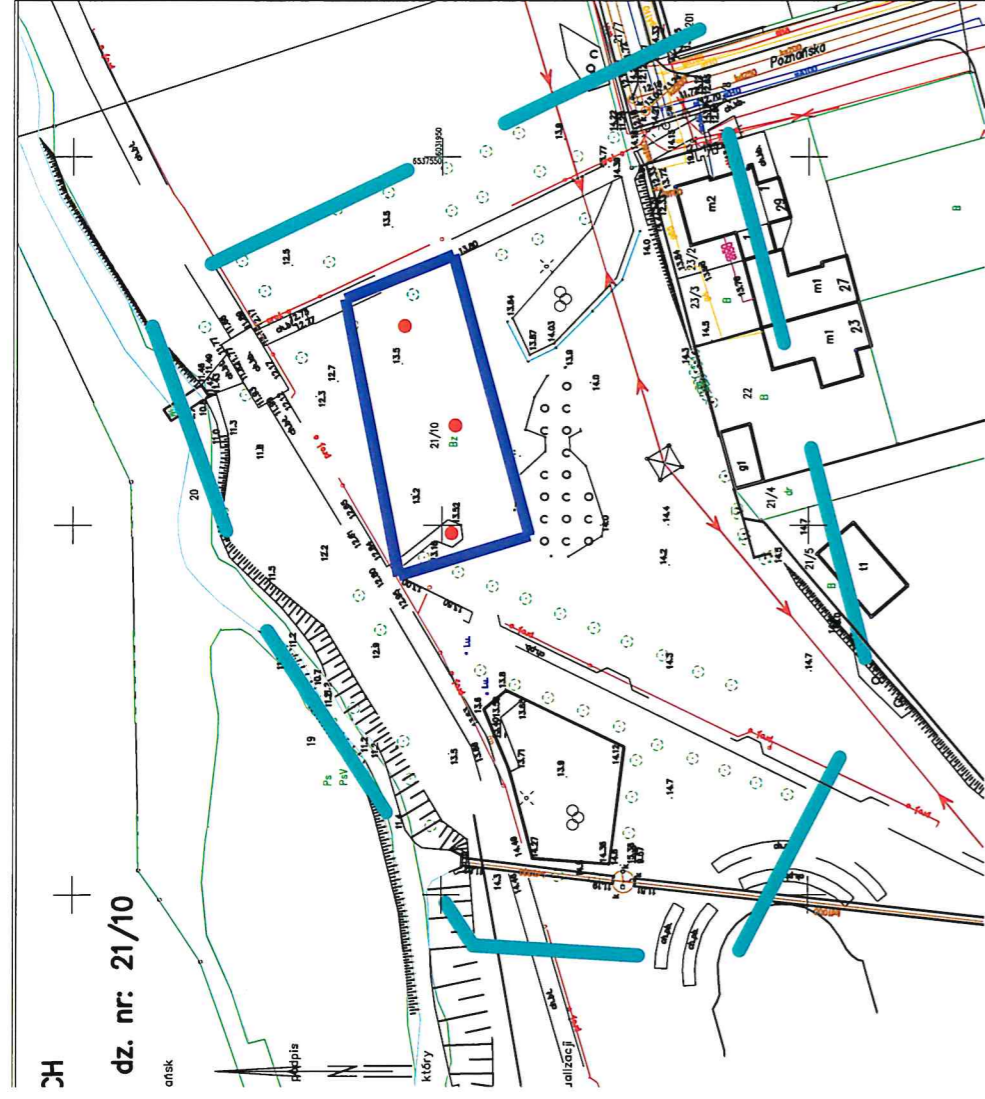


ul. Rzepichy, Poznańska, Gdańsk, dz. nr 21/10 obr. 15

— Granica opracowania projektu

Uwaga: Ostateczna lokalizacja odwiertów zostanie wskazana w późniejszym terminie w późniejszym terminie

ETA II - 5.
M. LISZTA

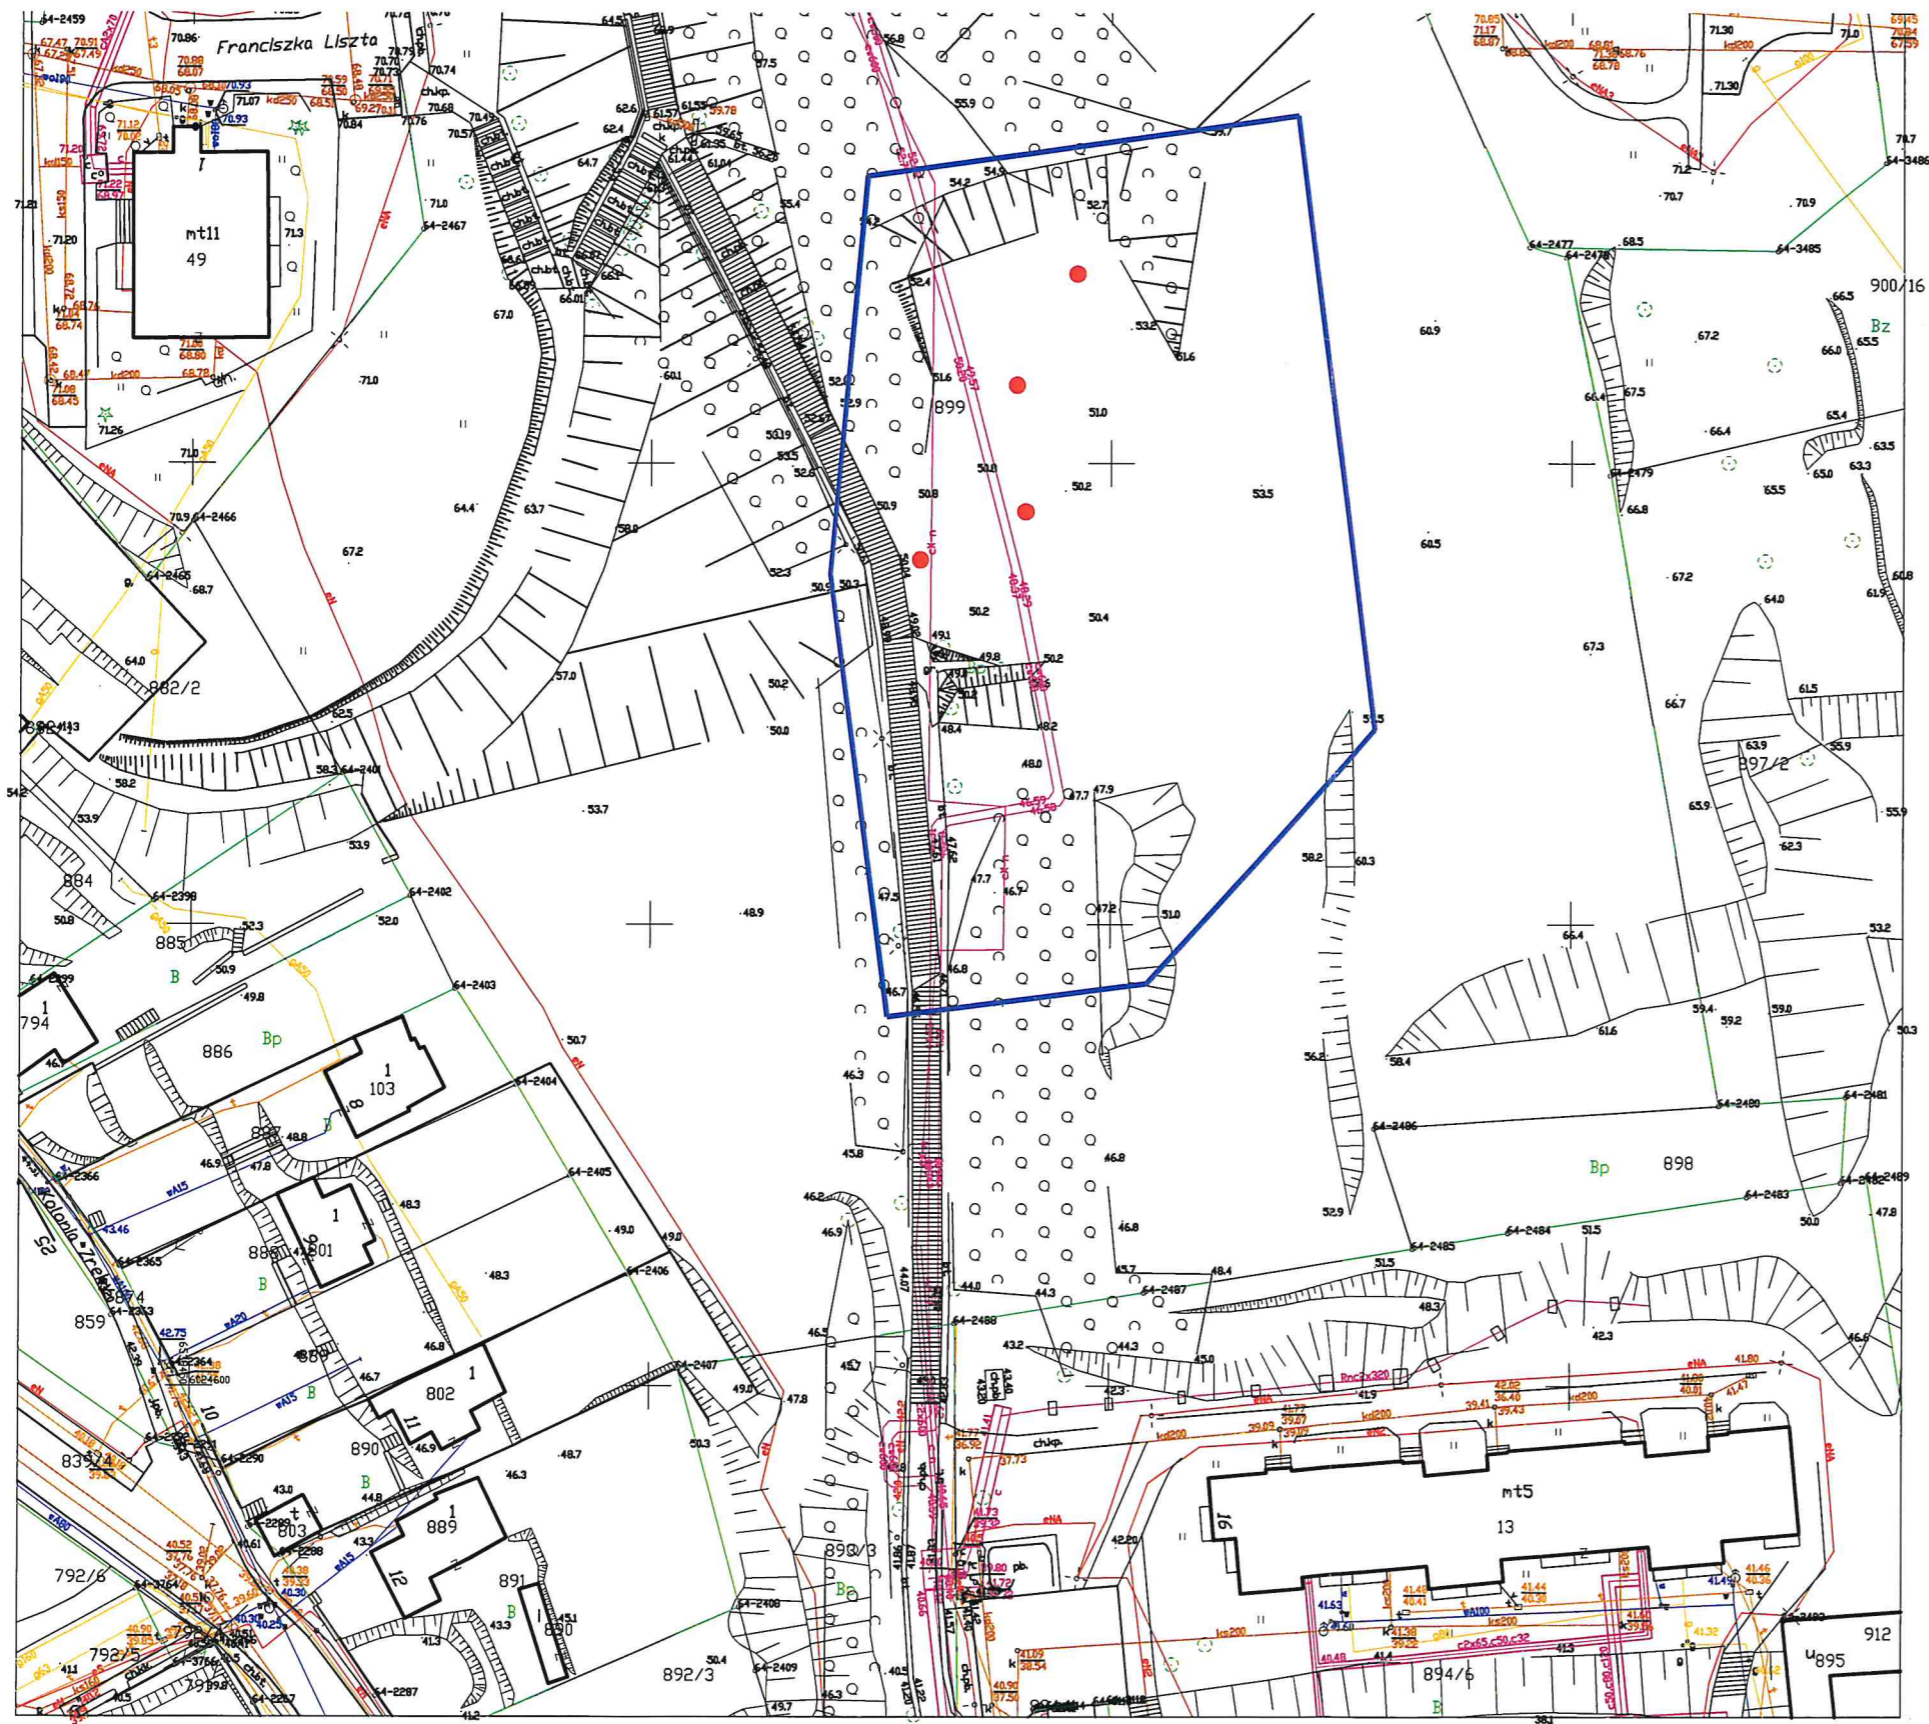

● Lokalizacja odwiertu

Nazwa organu prowadzącego państwowy zasób geodezyjny i kartograficzny	PREZYDENT MIASTA GDAŃSKA
Identyfikator ewidencyjny materiału zasobu	PLPZGIK.7564
Nazwa materiału zasobu	Mapa zasadnicza
Data wykonania kopii materiału zasobu	2023.04.26
Imię, nazwisko i poimność osoby reprezentującej organ	Przemysław Jujska

Nr kancelaryjny: WG-III.6642.944.2023
Skala 1:500
Układ współrzędnych: PL-2000 strefa 6
Poziom odniesienia wysokości: PL-EVRF2007-NH
Długość: ul. Liszta, obręb: 64, nr działki 899

ul. Liszta, Gdańsk, dz. nr 899, 900/31 obr. 64

— Granica opracowania projektu

Uwaga: Ostateczna lokalizacja odwiertów zostanie wskazana w późniejszym terminie w późniejszym terminie