

MAPA DO CELÓW PROJEKTOWYCH

skala: 1:500

R
R111b

8/3

ZAKRES DO WYŁĄCZENIA Z PRODUKCJI ROLNEJ

SKALA 1: 500

Obiekt: Gdańsk, ul. ul. Dulina
 Układ współrzędnych: 2000/18, wysokościowy: EVRF2007
 sekcja: 6.220.25.19.3.4
 woj. pomorskie [22]
 gmina: M.Gdańsk [226101_1]
 Obręb: Łostowice [0074] dz. 8/39, 8/4;
 id. zgłoszenia prac: WG-III.6640.2880.2023
 prace polowe i kameralne: Marek Falkowski
 kierownik roboty: Bogustaw Falkowski

DARK Marek Falkowski
 80-180 Gdańsk, ul. Porębskiego 9/8
 NIP 584-169-04-83, tel. 692 433 493
 www.dark.org.pl marek@dark.org.pl

mapa aktualna na dzień: 17.07.2023r.

-nie wyklucza się istnienia w terenie innych, nie wykazanych na niniejszej mapie urządzeń podziemnych, które nie były zgłoszone do inwentaryzacji, lub o których brak jest informacji w instytucjach branżowych.

-stanu prawnego granic - nie badano
 -słuźebności gruntowych - nie badano

Poświadczam się, że niniejszy dokument został opracowany w wyniku prac geodezyjnych i kartograficznych, których rezultaty zawiera operat techniczny pozytywnie zweryfikowany. Jednocześnie informuję, że jestem świadomy odpowiedzialności karnej za złożenie fałszywego oświadczenia.

Identyfikator zgłoszenia prac geodezyjnych	WG-III.6640.2880.2023
Organ służby geodezyjnej, który otrzymał zgłoszenie	Urząd Miasta w Gdańsku Wydział Geodezji
Wykonawca prac geodezyjnych	DARK Marek Falkowski
Nr oraz data sporządzenia dokumentu zawierającego wynik pozytywnej weryfikacji	Protokół Weryfikacji nr WG-III.6640.2880.2023_41943 z dnia 08-08-2023r.
Imię i nazwisko oraz nr uprawnień zawodowych kierownika prac	Bogustaw Falkowski nr uprawnień 8175
Kwalifikowany podpis elektroniczny o którym mowa w art.3 pkt 12 i art.25 Rozporządzenia Parlamentu Europejskiego i Rady (UE) nr 910/2014 z dn. 23lipca 2014r. ma taki sam skutek prawny jak podpis własnoręczny. Weryfikacji podpisu można dokonać za pomocą oprogramowania do weryfikacji podpisu.	podpisano elektronicznie


GEODETA UPRAWNIONY

Bogustaw Falkowski
 nr upr. 8175



Signed by /
 Podpisano przez:
 Bogustaw Jan Falkowski
 Date / Data:
 2023-08-08
 20:52

POŚWIADCZAM ZA ZGODNOŚĆ Z ORYGINAŁEM KOPIĘ
 MAPY DO CELÓW PROJEKTOWYCH.

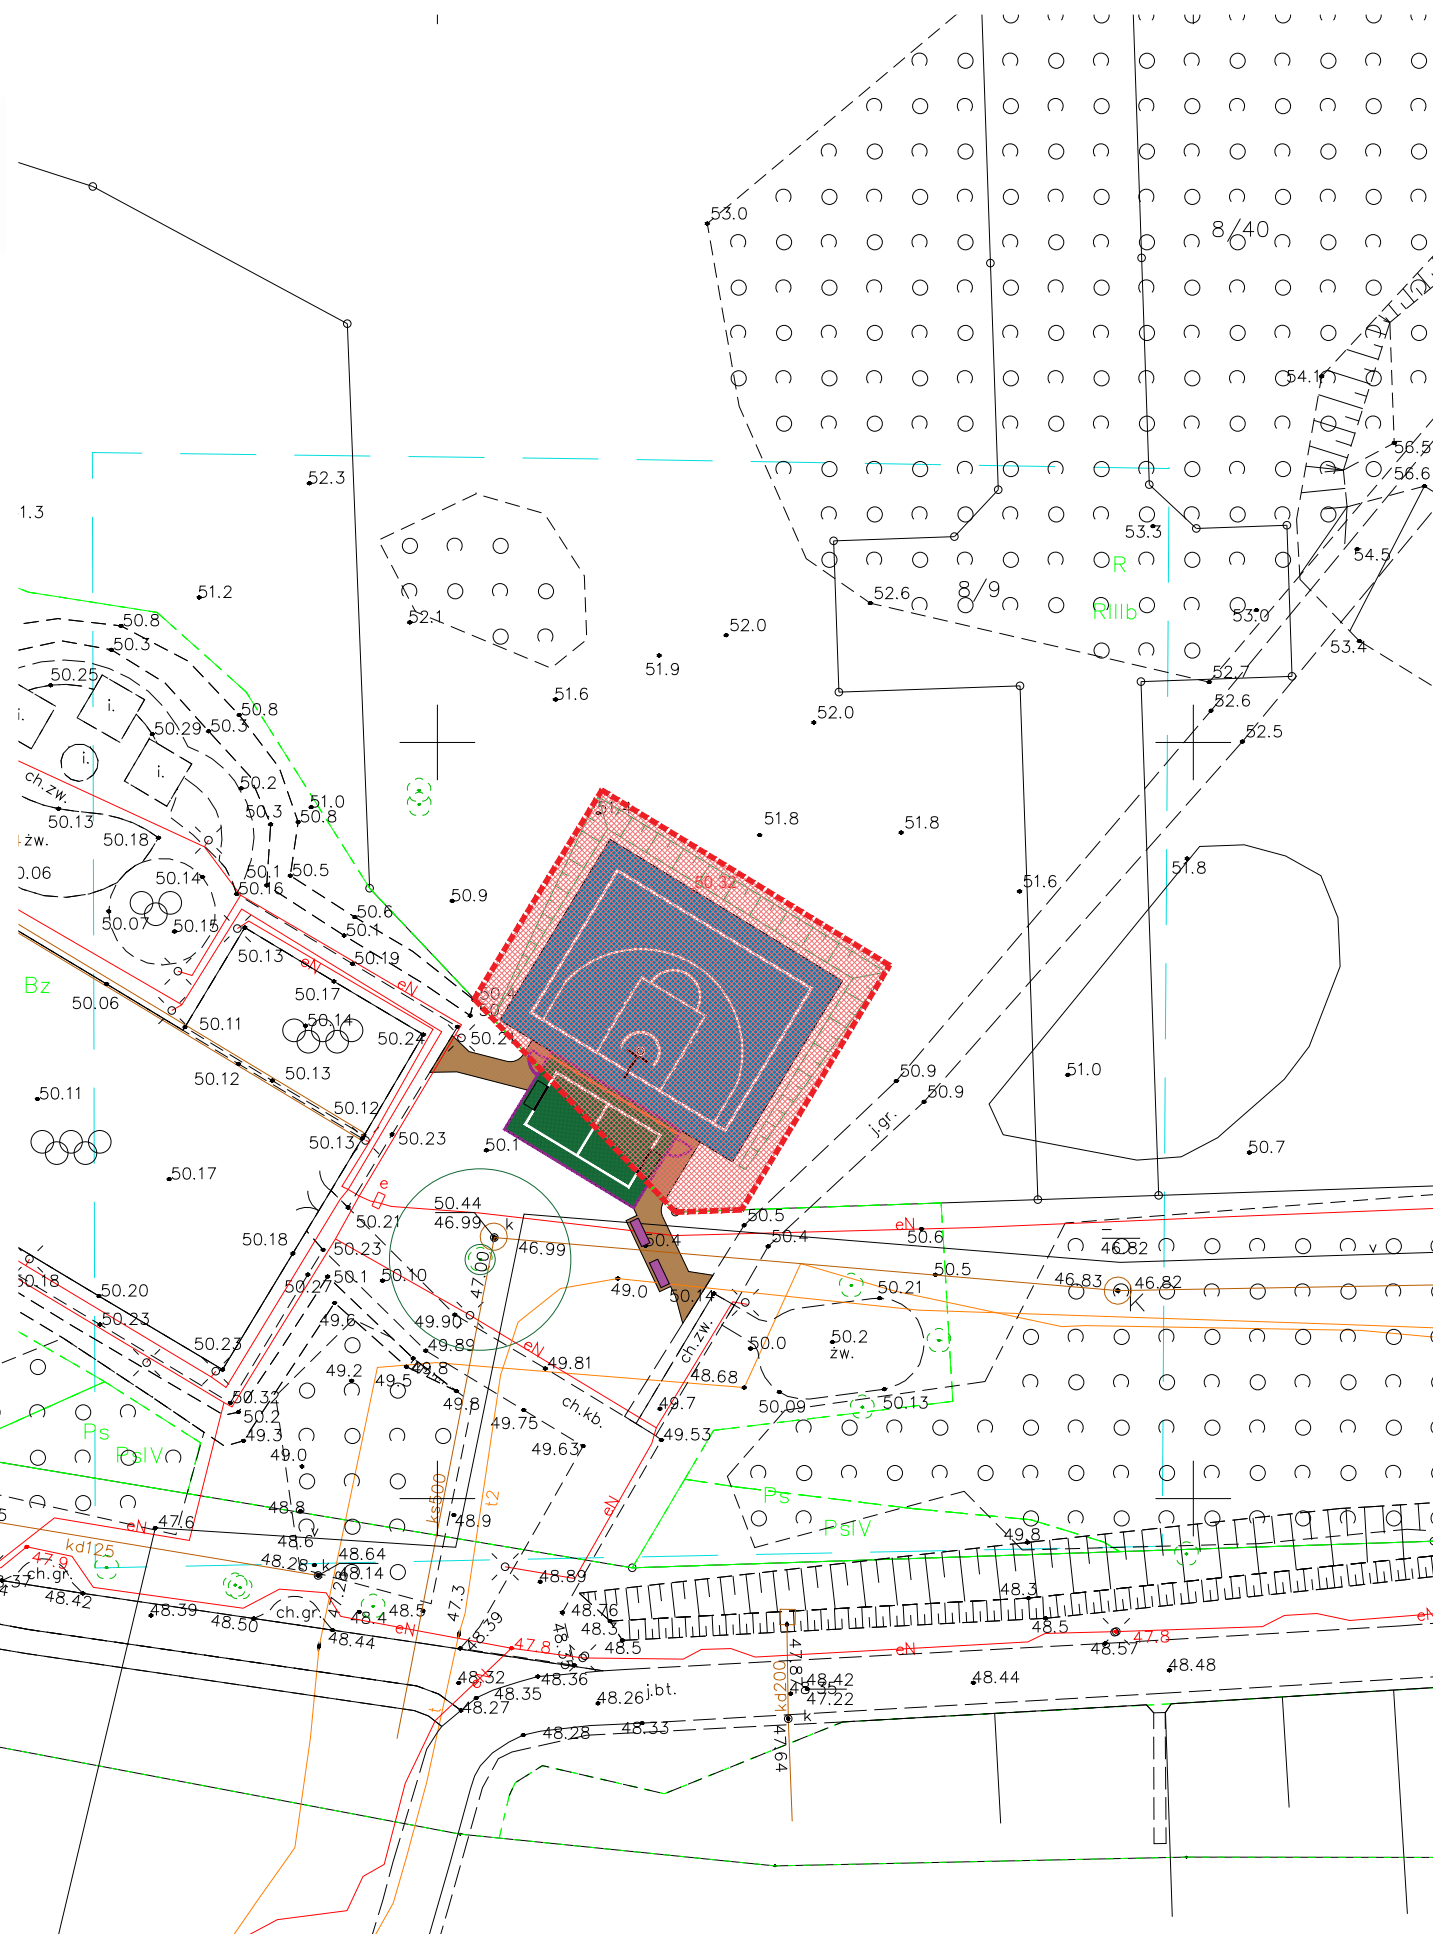

- LEGENDA:**
- GRUNTY ORNE DO WYŁĄCZENIA Z PRODUKCJI ROLNEJ POW. 423 m²
 - PROJEKTOWANA NAWIERZCHNIA POLIURETANOWA POW. 252 m²
 - PROJEKTOWANA NAWIERZCHNIA Z TRAWY SYNTETYCZNEJ POW. 60 m²
 - PROJEKTOWANY CIĄG PIESZY O NAWIERZCHNI MINERALNEJ POW. 38 m²
 - PROJEKTOWANY PIŁKOCHWYT PANELOWY H=2,0m - 32 mb
 - PROJEKTOWANY PIŁKOCHWYT Z SIATKI PP H=4,0m - 10 mb
 - PROJEKTOWANE ŁAWKI Z OPARCIEM PODŁOKIETNIKAMI 2 szt.
 - PROJEKTOWANY KOSZ DO KOSZYKÓWKI WYSIĘG 1,65m 1 szt.
 - PROJEKTOWANE BRAMKI 1,8x1,2x0,6-0,8m 2 szt.
 - PROJEKTOWANE SKARPY
 - ISTNIEJĄCE DRZEWO DO ZABEZPIECZENIA

INWESTOR	DYREKCJA ROZBUDOWY MIASTA GDAŃSKA 80-560, Gdańsk, ul. Żaglowa 11 działająca w imieniu Gminy Miasta Gdańska					
JEDNOSTKA PROJEKTOWA	AUTO-SPORT Sp. z o.o. sp. k. ul. Krótka 6 83-334 Cieszenie					
TEMAT	MULTI PARK OS. PIĘĆ WZGÓRZ/ OS. MIŁE: PORĘBSKIEGO/JAWORZNIĄKÓW - BUDOWA BOISK. Gdańsk, okolice ul. Aleksandra Dulina, dz. nr 8/41 oraz 8/39, obręb 0074 Ujeścisko-Łostowice					
PROJEKTOWAŁ	mgr inż. arch. Olga Zabulewicz		upr. nr 528/POOKK/2012 PO-1238			
DATA			PODPIS			
OPRACOWAŁ	mgr inż. arch. Magdalena Roszkowska					
RYSUNEK	ZAKRES DO WYŁĄCZENIA Z PRODUKCJI ROLNEJ					
	DATA	FAZA	BRANŻA	SKALA	FORMAT	NR RYSUNKU
	LIPIEC 2023	DOK. PROJEKT.	ARCH.	1:500	A3	01