



ELEWACJA
POŁNOCNA

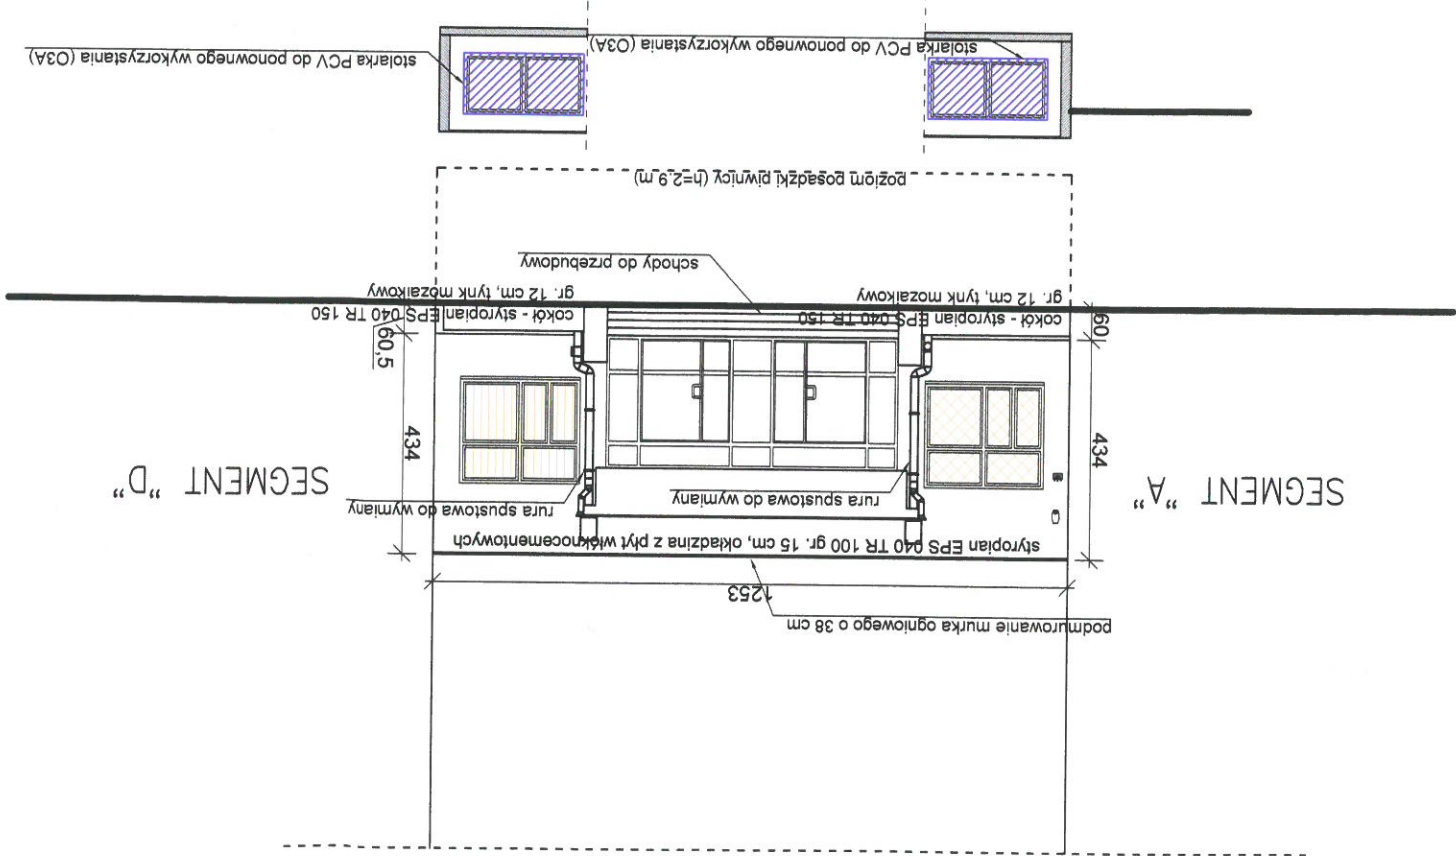

ELEWACJA
ZACHODNIA

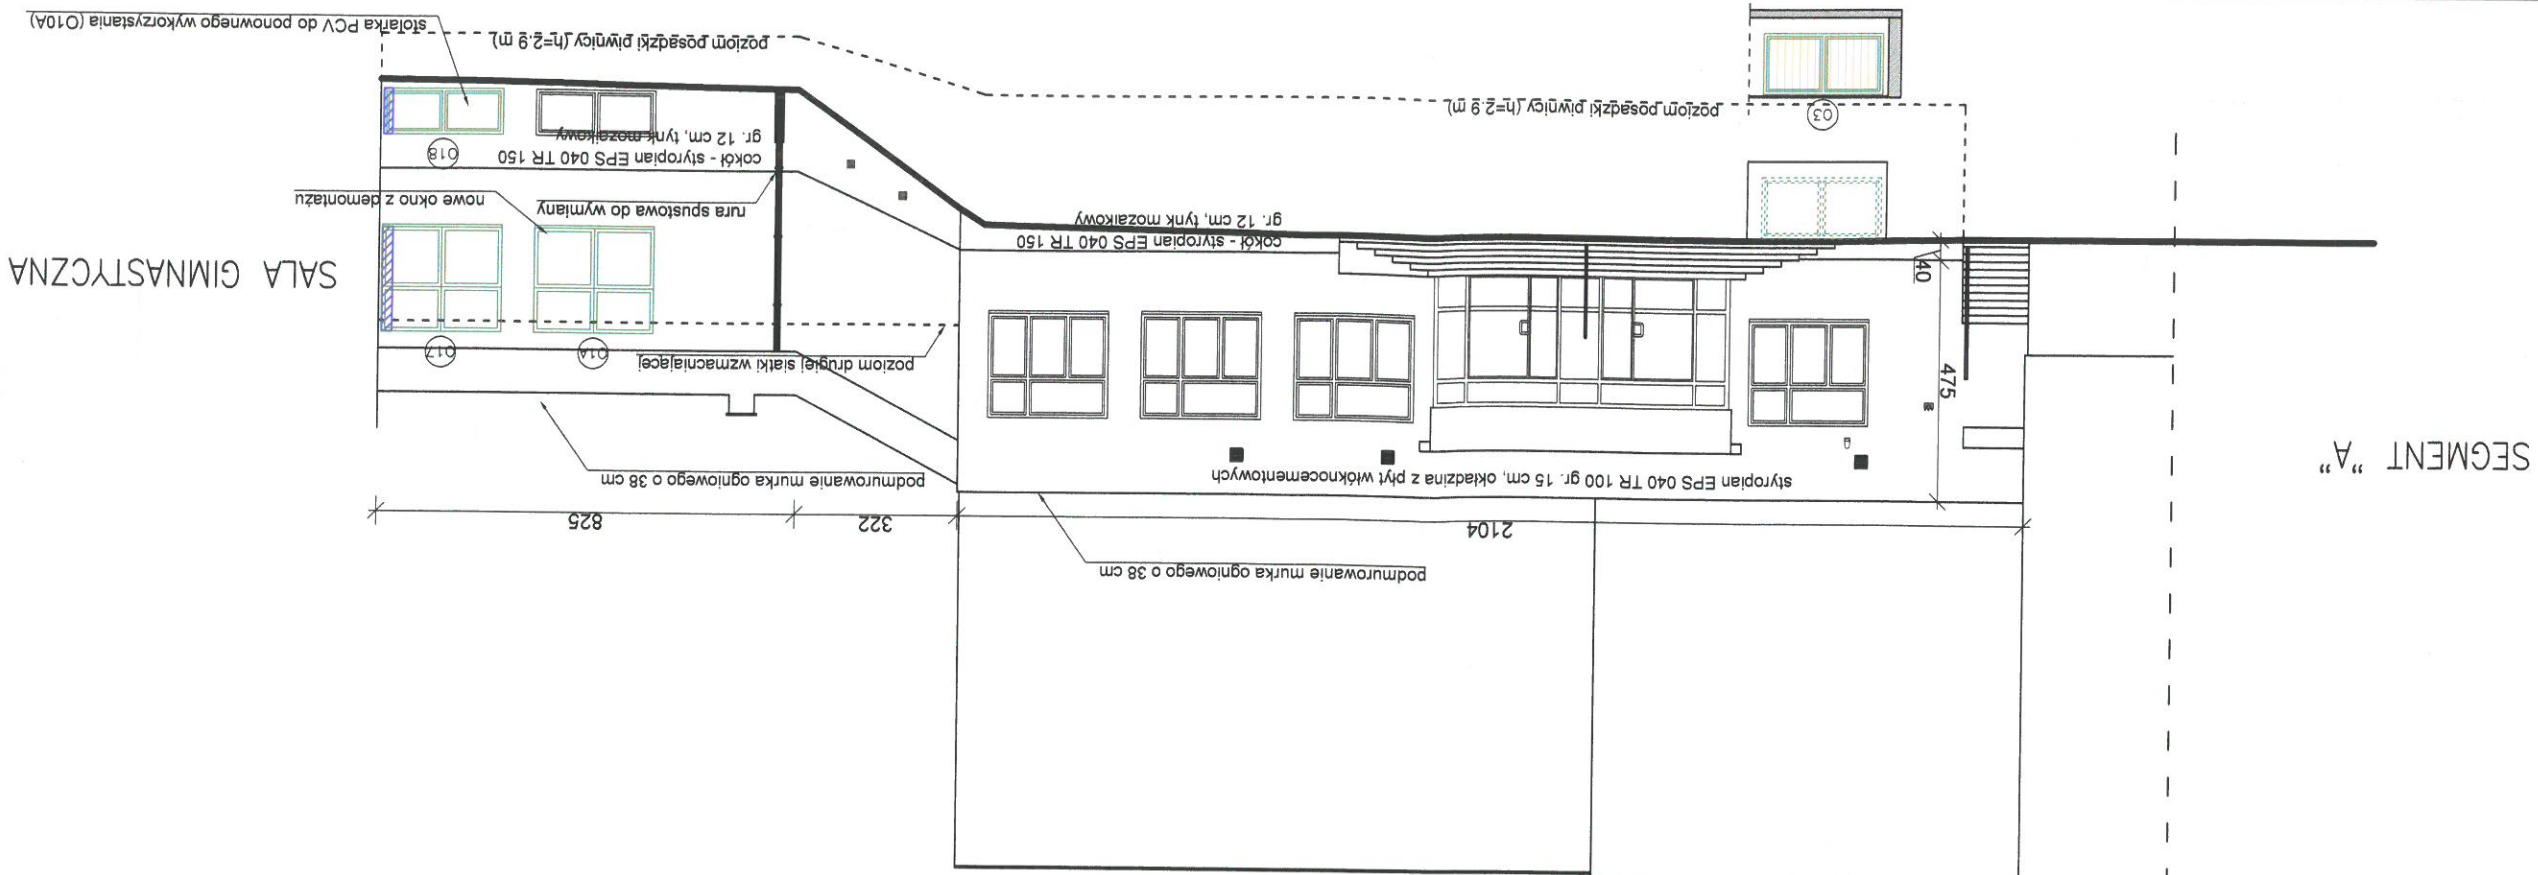

ELEWACJA
POŁUDNIOWA

