



ZJAZD NA DZIAŁKĘ NR 138/13

Skala 1:50/1:1000

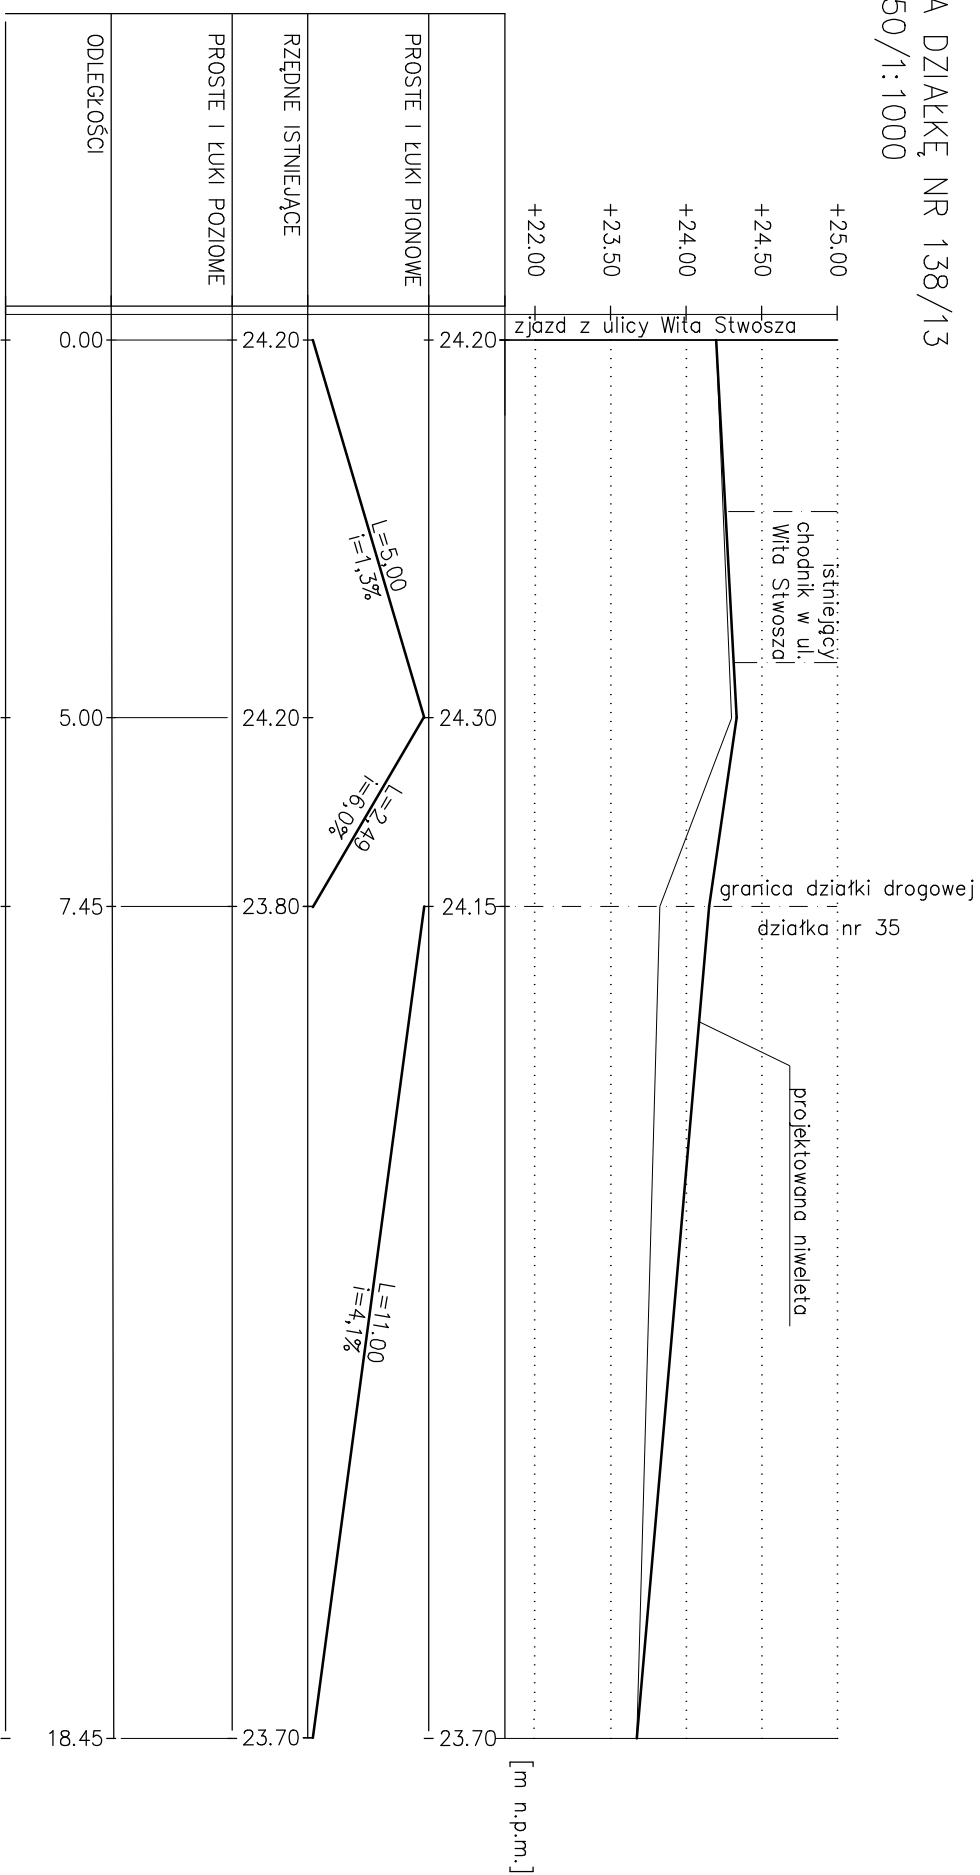

Przekrój H-H
(Przekrój poprzeczny zjazdu)
Skala 1:20

8cm	kostka betonowa 20x10x8cm
5cm	podsyпка cementowo-piaskowa
20cm	kruszywo łamane 0/31,5mm
10cm	piasek

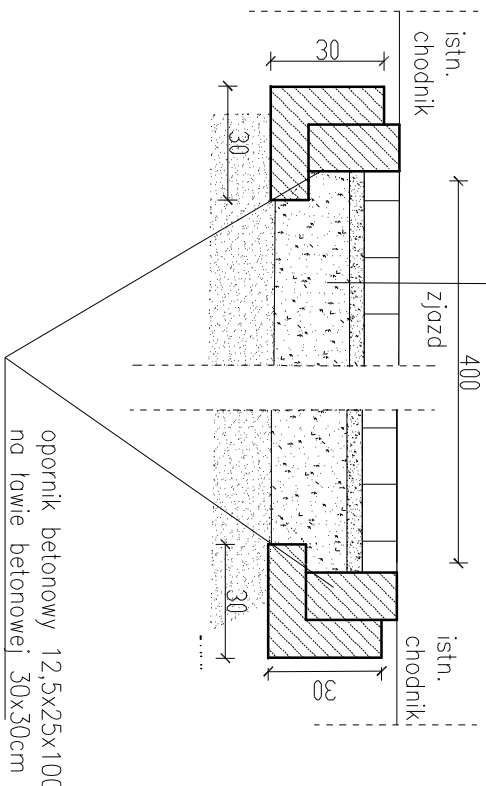

Projektowanie i Obsługa Inwestycji Piotr Wojczal 80–257 Gdańsk ul. Trawki 17/1			
Treść Rysunku		Przekrój poprzeczny i profil zjazdu z ul. Wita Stwosza	
Bronża	Projektant	Nr uprawnień	Podpisy
Drogi Sprawdzający	Wieżowa Ożimek Wojczal	45/Gd/75	
Nazwa projektu	Zogospodarowanie terenu OKAŁata Strzyża przy ulicy Wita Stwosza w Gdańsku		
Adres	DZ. NR 33/3, 35, obręb 30, Gdańsk, Ul. Wita Stwosza		
Skala			1: –
Data			02.2018
Nr rys.			4