

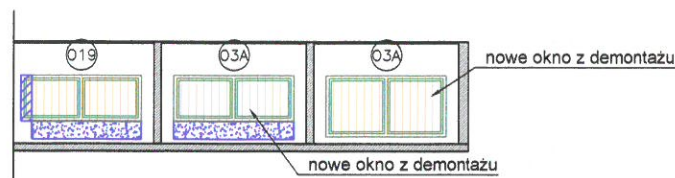



## ELEWACJA WSCHODNIA

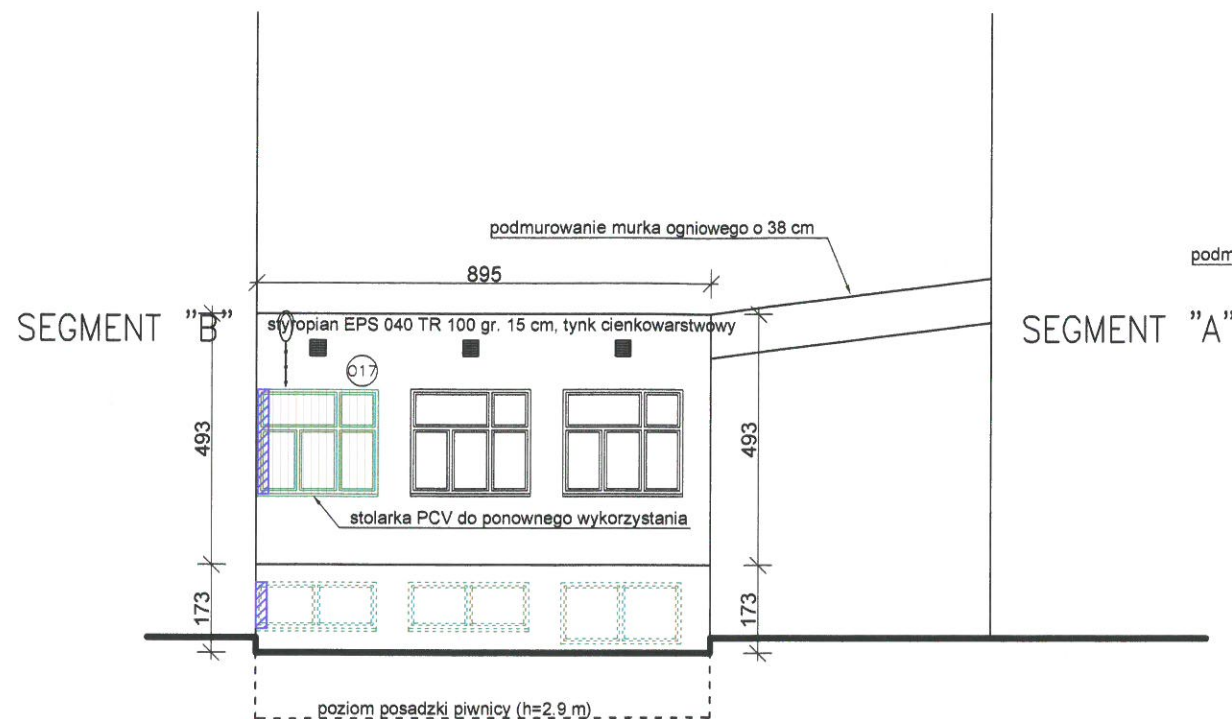


## ELEWACJA WSCHODNIA

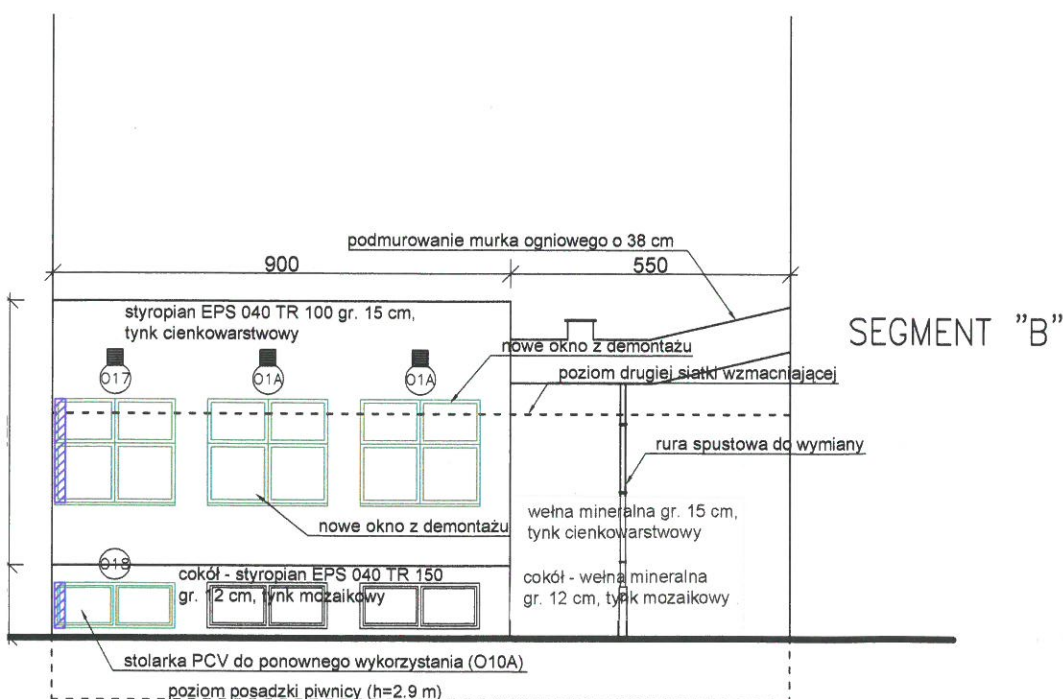


## ELEWACJA POŁUDNIOWA

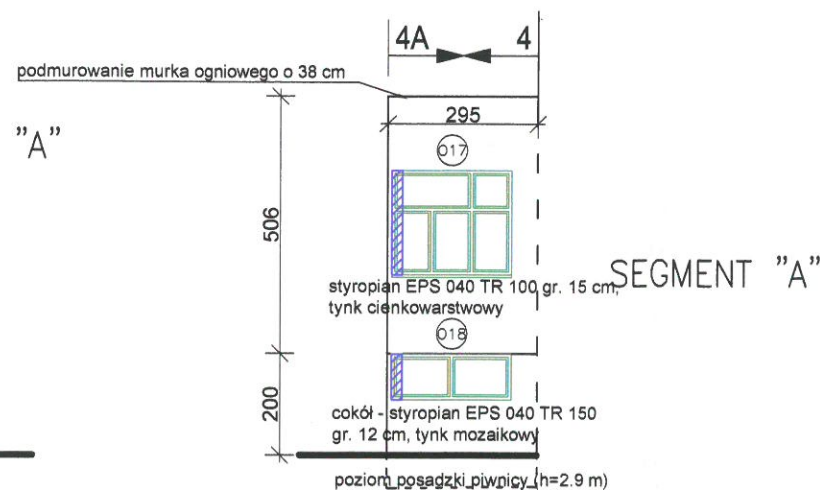

## ELEWACJA POŁUDNIOWA

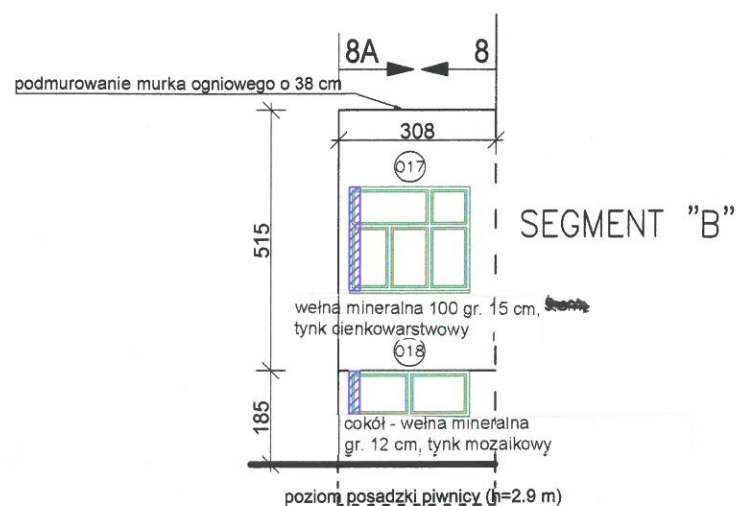

## SCHEMAT UKŁADU SZKOŁY

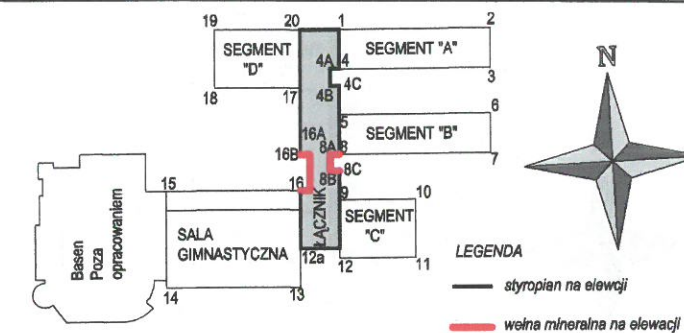

## LEGENDA:



okna do demontażu i wymiany



okna do pozostawienia



kraty okienne do demontażu i wykonania na nowo



kraty okienne do demontażu



powiększenie otworu okiennego



zmniejszenie/zamurowanie otworu okiennego



kamera

WZECZNA  
d/s Zabezpieczeń p. poż.  
nr 216/93

inż. Edward Witkowski  
10.08.2011  
Zgodnie z wymaganiami  
dot. przeciwpożarowej  
WIERDZAN

## ŁĄCZNIK

INWESTOR: Dyrekcja Rozbudowy Miasta Gdańska  
ul. Piekarnicza 16, 80-126 Gdańsk

INWESTYCJA: Termomodernizacja w obiektach oświatowych  
Zespół Szkół Ogólnokształcących nr 7 w Gdańsku  
ul. Chałubińskiego 13 (woj. pomorskie)

GENERALNY PROJEKTANT: Z.P. i U.B.  
BENBUD  
inż. Benedykt Reder  
ul. Ks. dr Wł. Łęgi 1/27  
86-300 Grudziądz

NAZWA RYSUNKU: Inwentaryzacja łącznika

SKALA: 1:150  
BRANŻA: Bud.

FAZA: Projekt  
budowlany

DATA: 08.2011 r.

NR ARKUSZA: A-07

FUNKCJA:	AUTOR:	NR UPRAWNIEN	BRANŻA:	PODPIS
PROJEKTANT	mgr inż. arch. Tadeusz Krepki	BP-RN-V/22/TO/84	Architektoniczna	
PROJEKTANT	inż. Benedykt Reder	UAN-IV/8346113/TO/88	Konstrukcyjna	
OPRACOWANIE	mgr inż. Radosław Głowacki			