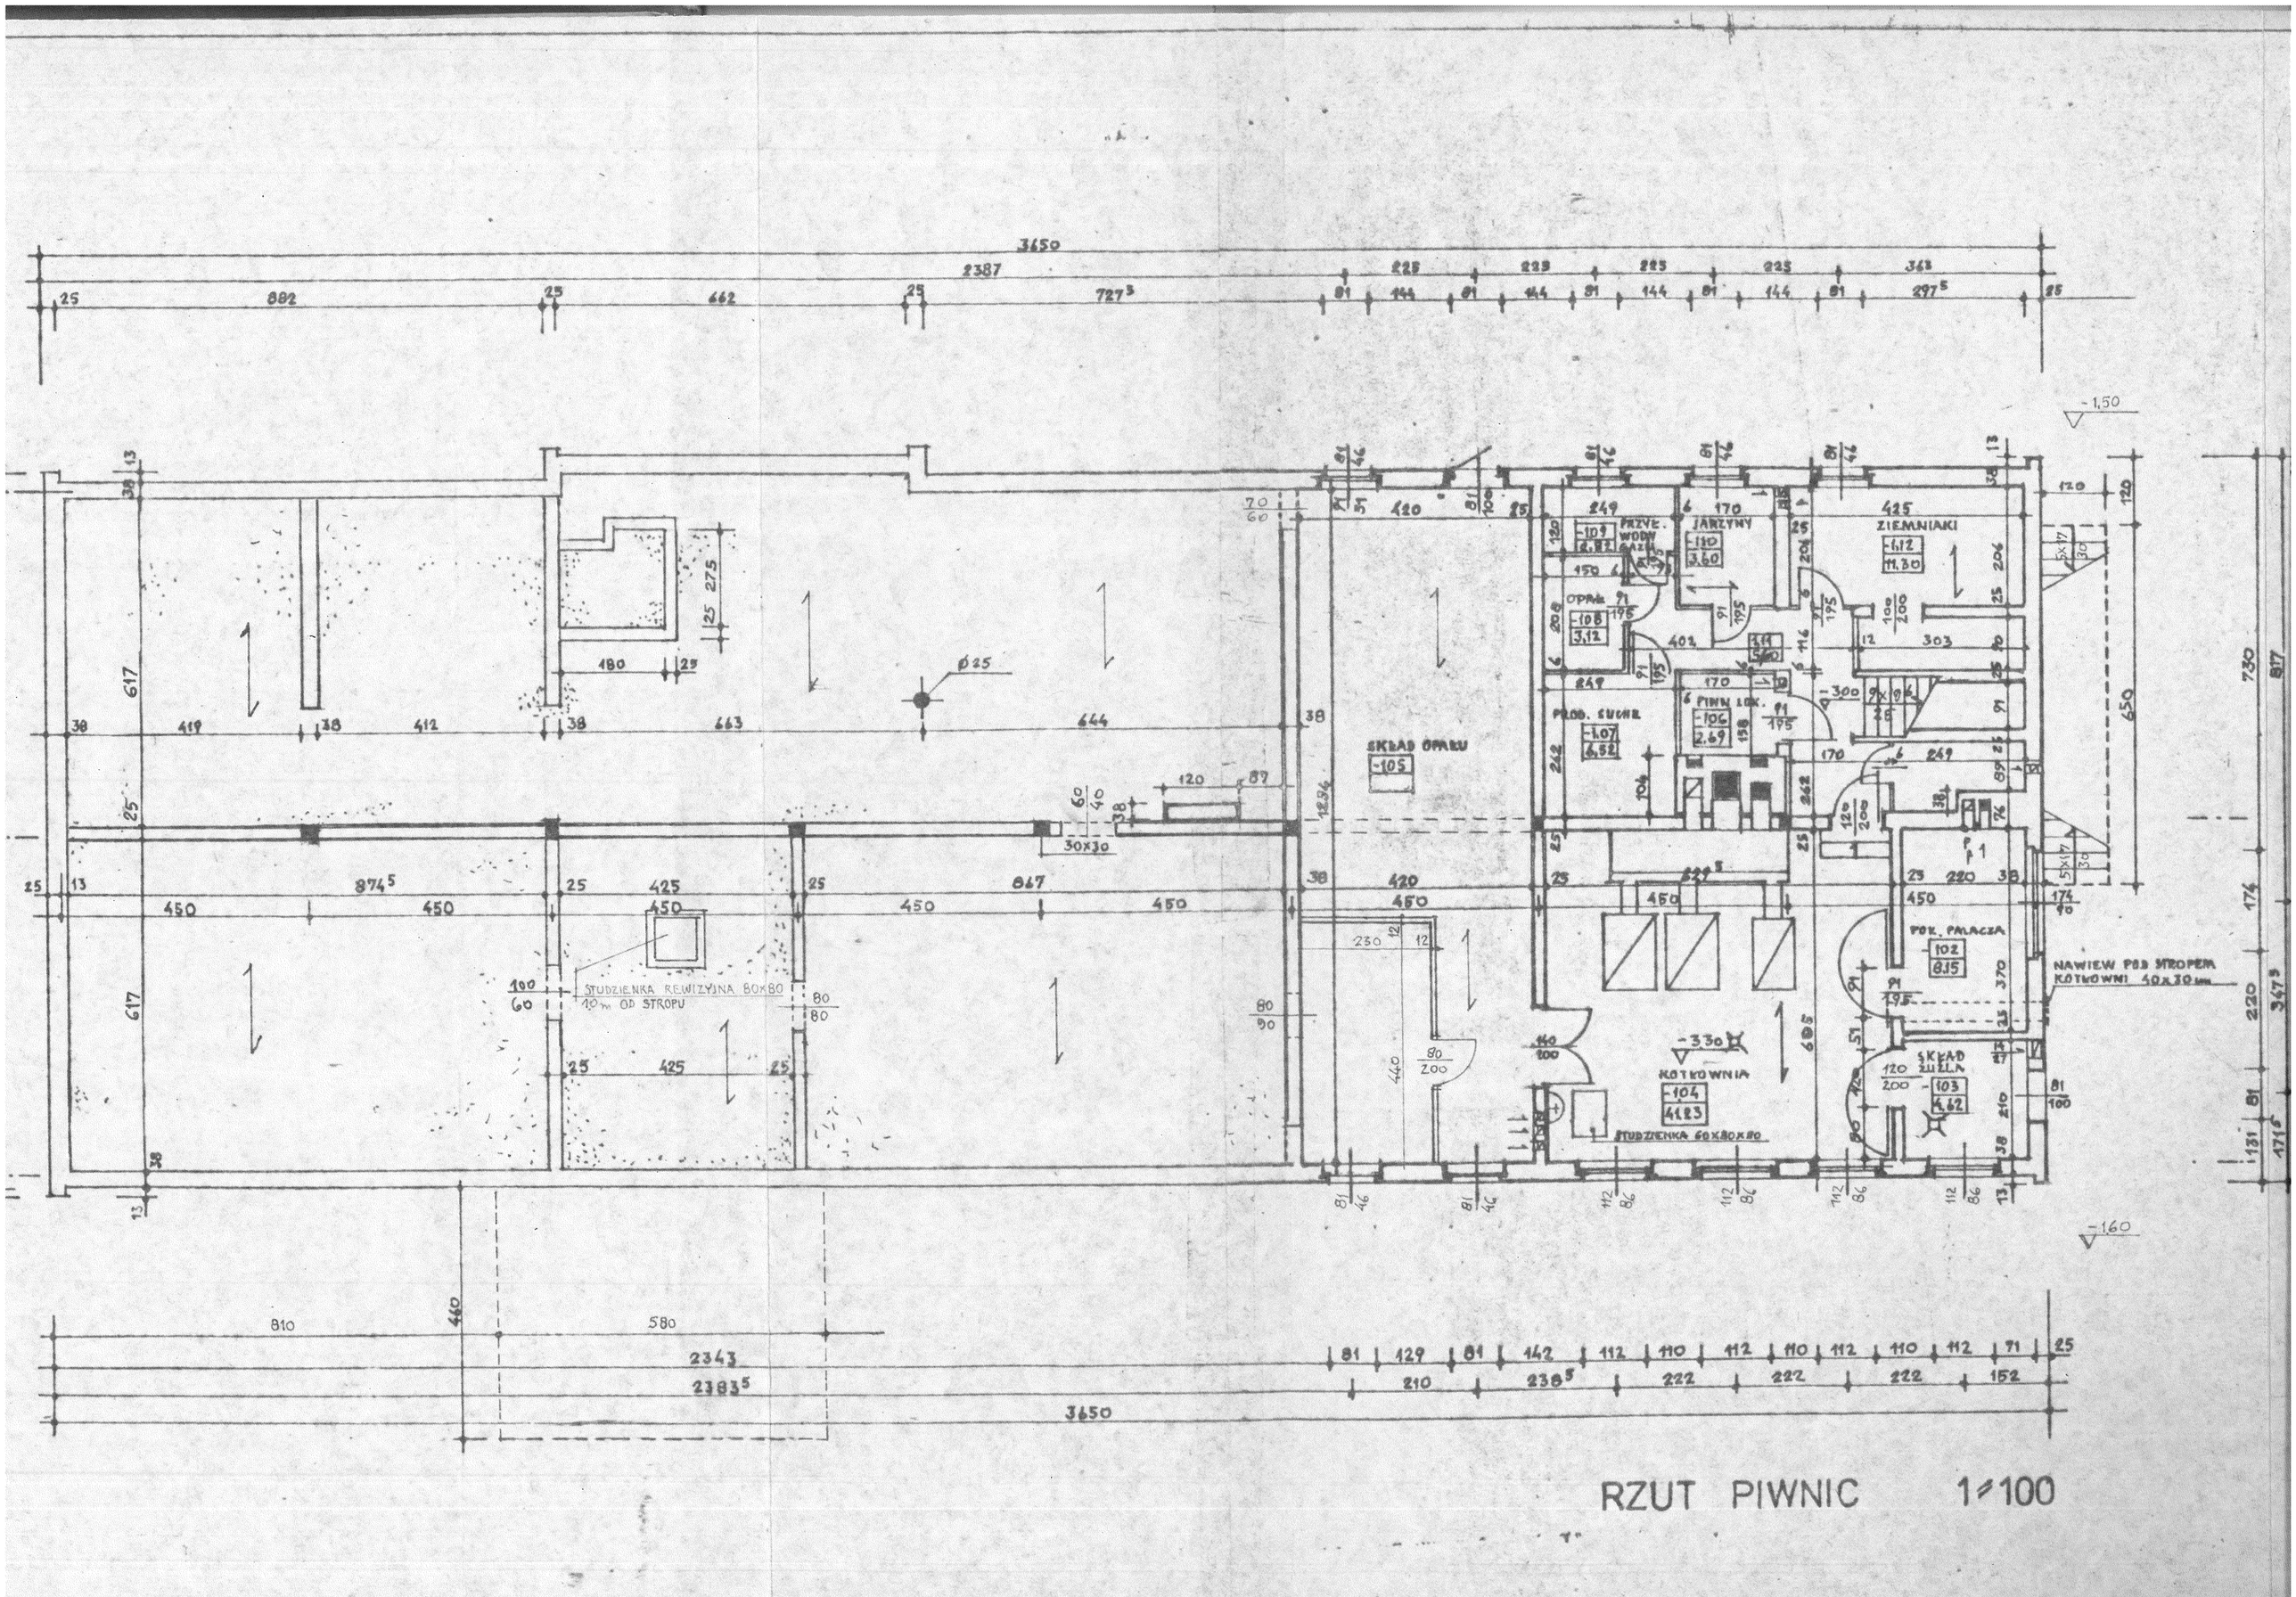

RZUT PIWNIC 1:100