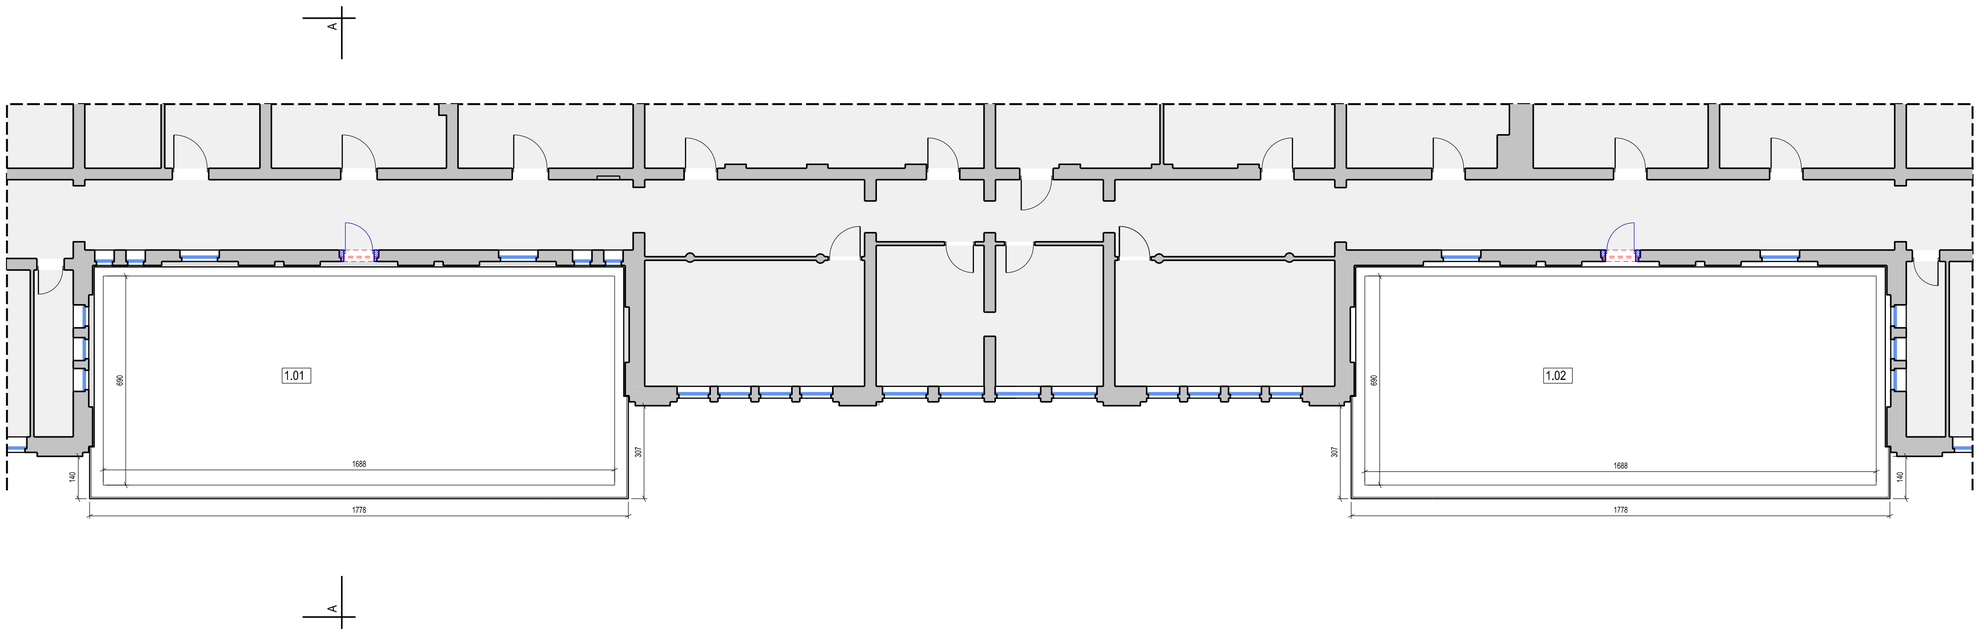

ZESTAWIENIE POWIERZCHNI I PIĘTRA		
1.01	TARAS	116,47 m2
1.02	TARAS	116,47 m2
	RAZEM	232,94 m2

	POMIESZCZENIA OBJĘTE OPRACOWANIEM
	POMIESZCZENIA REMONTOWANE / PRZEBUDOWYWANE W ZWIĄZKU Z DOBUDOWANIEM SAL ZAJĘĆ
	POMIESZCZENIA NIE OBJĘTE OPRACOWANIEM
	ŚCIANY ISTNIEJĄCEGO BUDYNKU
	ŚCIANY PROJEKTOWANE
	WYBURZENIA
	ZMIANY W BUDYNKU ISTNIEJĄCYM

UWAGA:

NUMERACJA WIELKOGABARYTOWYCH ELEMENTÓW WYPOSAŻENIA WG ZESTAWIEŃ WYPOSAŻENIA POSZCZEGÓLNYCH POMIESZCZEŃ

JEDNOSTKA PROJEKTOWA:
PRO-INVEST sp. z o. o.
Al. Niepodległości 670A, 81-854 Sopot
tel: +48 58 765 05 89
firma@pro-invest.com.pl
www.pro-invest.com.pl

INWESTOR:
Gmina Miasta Gdańska
Urząd Miejski w Gdańsku
ul. Nowe Ogrody 8/12, 80-803 Gdańsk
tel.: +48 58 323 60 00 umig@gdansk.gda.pl
tel.: +48 58 323 60 68 www.gdansk.pl
fax: +48 58 302 39 41 www.bip.gdansk.pl

PROJEKT: **GDAŃSK MIASTEM ZAWODOWCÓW - ROZWÓJ INFRASTRUKTURY SZKÓŁ ZAWODOWYCH**

LOKALIZACJA: Zespół Szkół Gastronomiczno-Hotelarskich w Gdańsku, Al. Legionów 7, 80-441 Gdańsk; obręb 43, działka nr 653

RYSUNEK: **PROGRAM FUNKCJONALNO-UŻYTKOWY RZUT I PIĘTRA**

SKALA: **1:100**

BRANŻA	IMIĘ I NAZWISKO	UPRAWNIENIA	PODPIS	BRANŻA / FAZA
ARCHITEKTURA	WOJEWÓDZKI: TOMASZ LUBELSKI	PO/KK/158/2007		ARCHITEKTURA PROGRAM
	WOJEWÓDZKI: MAGDALENA KALIŃSKA	136/GD/00		DATA: MAJ 2016
	WOJEWÓDZKI: MARTYNA FERLIN	-		NR RYS.: A03
	INŻ.: MATEUSZ WIĄCKIEWICZ	"		