


NASADZENIA ZASTĘPCZE DRZEW ZA WYCINKE NA UL. STAROGARDZKIEJ

UL. PREZYDENTA LECHA KACZYŃSKIEGO

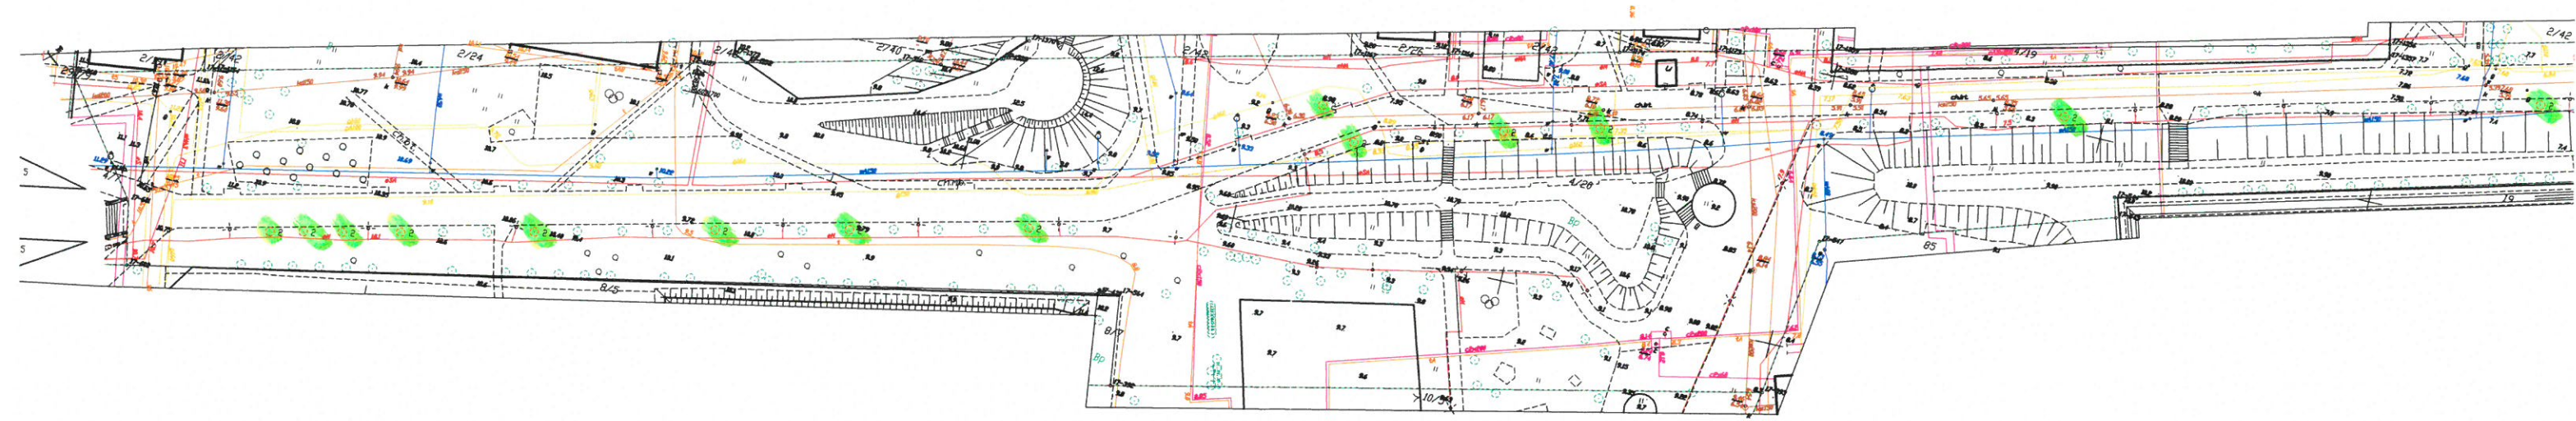

 Do nasadzenia: 14 szt. drzew - Robini'a akacja o obw. 18-20 cm we działce nr 4/20 obr. 017

Projekt nasadzeń w przedmiocie przytułku
GDANSKI ZWIĄZEK OCHRONY I ZIELONI
STARCZY INSPEKTOR
ds. Utrzymywania Drzewostanu
J. Witkiewicz
Janusz Witkiewicz