



NASADZENIA ZASTĘPCE KREWOLZA WYCINKĘ NA UL. STAROGARSKIEJ

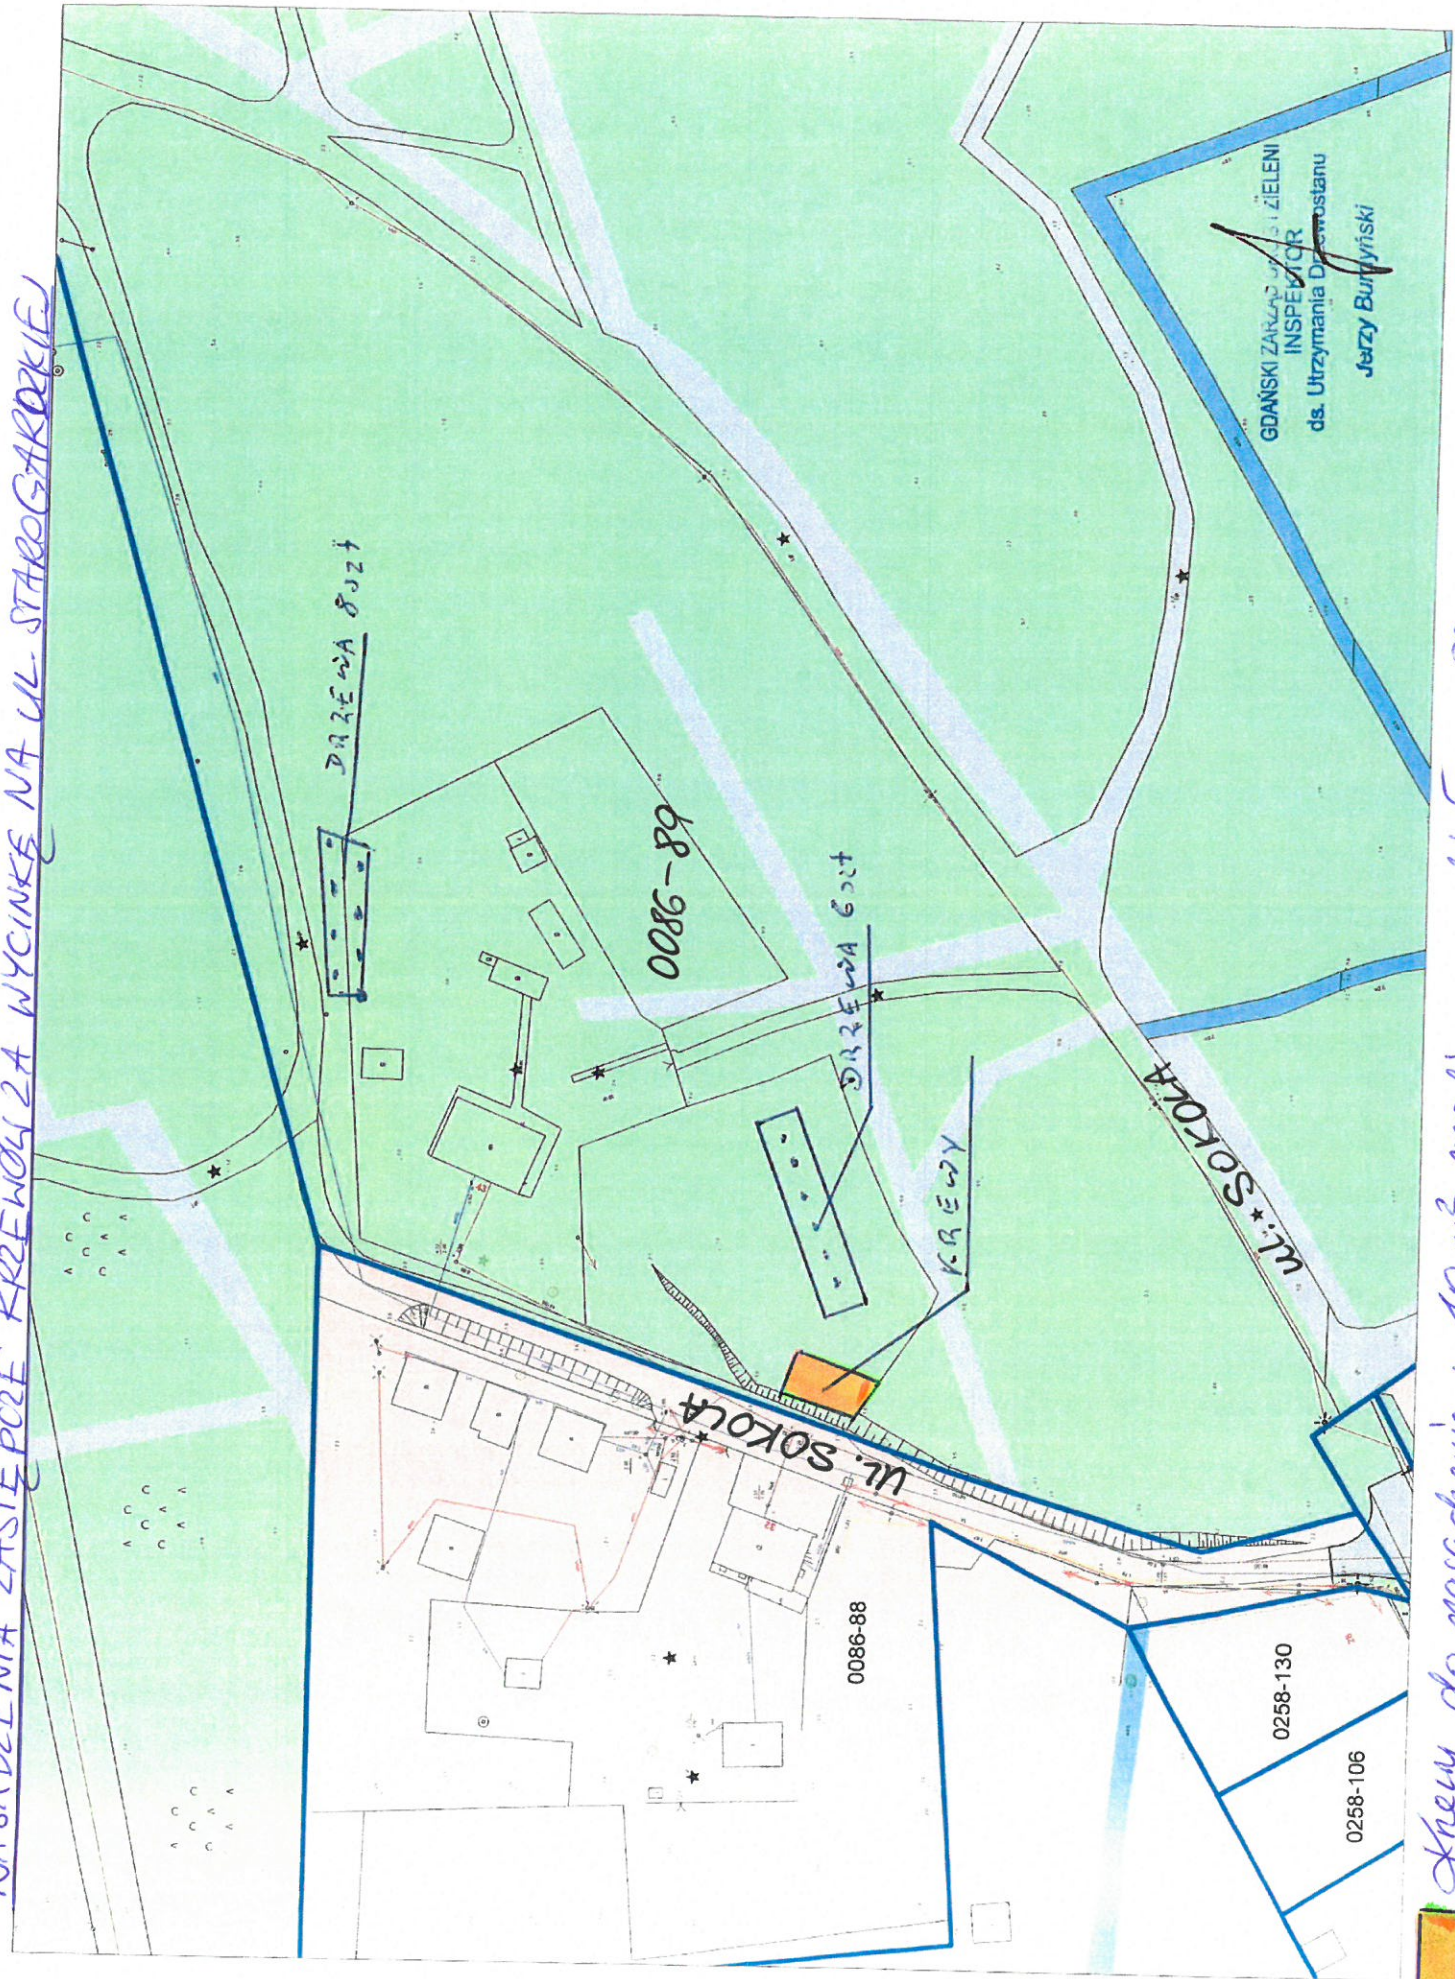

GDAŃSKI ZARZĄD OGRÓDNIKI I ZIELENI
INSPEKTOR
ds. Utrzymania Dobrej Postaw
Jerzy Burdyński

 Krewy do nasadzenia: 40 m² malin na działce nr 89 obr. 086