



Zamówienie nr I/PU/254/19  
BZP-PU/221/2019/ BO

Gdańsk, dnia 09.10.2019r.

### ZAPROSZENIE DO ZŁOŻENIA OFERTY

Dyrekcja Rozbudowy Miasta Gdańska działająca w imieniu Gminy Miasta Gdańska zaprasza do złożenia oferty cenowej na realizację zadania pod nazwą:

**„Realizacja robót w trybie zaprojektuj i wybuduj dla zadania pn.: Rewitalizacja ogólnodostępnego placu zabaw przy Szkole Podstawowej nr 47 w Gdańsku, ul. Reformacka 18” – w ramach zadania Budżet Obywatelski 2019.**

Przedmiot zamówienia został określony w Programie funkcjonalno-użytkowym stanowiącym załącznik nr 1 do niniejszego pisma.

Termin wykonania przedmiotu zamówienia:

1. Prace projektowe- dokumentacja projektowa wraz z uzyskaniem pozwolenia na budowę/zgłoszenia –31.12.2019 r
2. Roboty budowlane – 29.05.2020 r

Jedynym kryterium wyboru oferty jest **ceną**, oznacza to że zostanie wybrana oferta z najniższą ceną. Wykonawca może złożyć tylko jedną ofertę na realizację przedmiotu zamówienia.

Prosimy o złożenie oferty, sporządzonej wg wzoru załącznika nr 2 do niniejszego pisma w siedzibie DRMG w Gdańsku przy ul. Żaglowej 11 ( budynek Amber Expo, kancelaria - II piętro pok.203 ) lub przesłanie na adres e-mail: [sekretariat@drmg.gdansk.pl](mailto:sekretariat@drmg.gdansk.pl) w terminie do **14.10.2019r. do godz. 15.00**

Załączniki:

1. Program funkcjonalno-użytkowy - zał. nr 1
2. Formularz ofertowy- zał. nr 2
3. Informacja o przetwarzaniu danych osobowych – zał. nr 3

Dyrektor  
Biura Zamówień Publicznych  
  
Krzysztof Małkowski



Zamówienie nr I/PU/254/19  
BZP-PU/221/2019/ BO

Załącznik nr 1

## **1. Część opisowa programu funkcjonalno-użytkowego**

### **1.1. Opis przedmiotu zamówienia**

Przedmiotem zamówienia jest opracowanie dokumentacji projektowej oraz uzyskanie niezbędnych decyzji administracyjnych umożliwiających realizację inwestycji oraz wykonanie robót budowlanych w zakresie realizacji placu zabaw przy ul. Reformackiej 18 w Gdańsku na działce nr 9 obręb 714.

### **1.2. Charakterystyczne parametry określające wielkość obiektu lub zakres robót budowlanych**

Inwestycja zaplanowana jest na działce nr 9 obręb 714, na terenie Szkoły Podstawowej nr 47 w Gdańsku, w północnej części terenu, gdzie obecnie znajduje się plac zabaw, wymagający modernizacji. W sąsiedztwie istniejącego placu zabaw występuje zieleń wysoka oraz krzewy.

Wszystkie materiały i urządzenia muszą posiadać odpowiednie certyfikaty i atesty dopuszczenia do stosowania na rynku polskim od odpowiednich instytucji – zgodnie z obowiązującymi przepisami.

Ilość elementów należy dostosować do możliwości terenowych, z uwzględnieniem konieczności zachowania stref bezpieczeństwa. Wielkość strefy bezpieczeństwa powinna być zgodna z przepisami oraz dopasowana do danego urządzenia. Powierzchnia przeznaczona pod realizację zadania wynosi ok. 350m<sup>2</sup>.

Zamawiający przewiduje wyposażenie placu zabaw w:

- zestaw zabawowy (zjeżdżalnia, liny i ścianki do wspinaczki, drabinki, wieżyczka)
- huśtawkę wahadłową podwójną
- huśtawkę wagową
- równoważnię
- tablicę do malowania
- ławki oraz kosz na odpady.

## **2. Wymagania zamawiającego w stosunku do przedmiotu zamówienia**

### **I. DOKUMENTACJA**

#### **1. Dokumentację należy opracować na:**

- aktualnej mapie sytuacyjno-wysokościowej w skali 1:500 do celów projektowych

**1.1.** Dokumentacja określająca przedmiot zamówienia winna odpowiadać przepisom i polskim normom oraz stanowić podstawę do uzyskania wszelkich wymaganych



Zamówienie nr I/PU/254/19  
BZP-PU/221/2019/ BO

uzgodnień i decyzji administracyjnych celem realizacji przedmiotu zamówienia tj. wykonanie placu zabaw w pełnym zakresie oraz w sposób nadający się do eksploatacji i bez wad. Brak wyszczególnienia w niniejszych wymaganiach jakiegokolwiek z obowiązujących aktów prawnych nie zwalnia Wykonawcy od ich stosowania.

**1.2.** W zakres przedmiotu zamówienia wchodzi również dokonanie przez Wykonawcę wszelkich poprawek, uzupełnień, modyfikacji w dokumentacji, których wykonanie będzie wymagane dla uzyskania pozytywnej oceny i przyjęcia dokumentacji przez instytucje dokonujące oceny i kwalifikacji, także w przypadku, gdy konieczność wprowadzenia takich poprawek, uzupełnień i modyfikacji wystąpi po przyjęciu przez Zamawiającego przedmiotu zamówienia i zapłacie za jego wykonanie oraz zapewnienie świadczenia usług nadzoru autorskiego na etapie realizacji robót.

**2. Wykonawca prac projektowych w wynagrodzeniu za dokumentację projektową powinien uwzględnić koszty:**

- wykonania mapy sytuacyjno-wysokościowej w skali 1:500 do celów projektowych,
- inwentaryzacji terenu i zieleni,
- uzyskania warunków technicznych, uzgodnień, opinii i decyzji administracyjnych, niezbędnych z punktu celowości zadania,
- uzyskanie wszystkich materiałów i danych wyjściowych do projektowania niezbędnych dla prawidłowego wykonania przedmiotu zamówienia – niewymienionych w punkcie 1.

Ponadto dokumentacja powinna być uzgodniona z:

- a) Zamawiającym,
- b) Wnioskodawcą Budżetu Obywatelskiego 2019 dot. przedmiotu zamówienia,
- c) Zarządcą szkoły,
- d) Gestorami sieci i urządzeń podziemnych, jeżeli taka konieczność wystąpi w trakcie prowadzenia prac projektowych, w tym również w zakresie kolizji tych urządzeń z projektowanymi obiektami jeżeli wystąpią,
- e) Instytucjami i Organami, z którymi konieczność dokonania uzgodnień wyłoni się w trakcie prac projektowych,

**Uzgodnienia winny być zawarte odpowiednio w projekcie budowlanym i projekcie wykonawczym.**

**3. Wymagania dodatkowe:**

- 1) Wykonawca zobowiązany jest do ustanowienia kierownika projektu, do obowiązków którego będzie należało m. in. sprawowanie nadzoru nad przebiegiem procesu projektowego pod kątem zgodności z warunkami określonymi w zawartej umowie.





Zamówienie nr I/PU/254/19  
BZP-PU/221/2019/ BO

- 2) Wykonawca zapewni udział w opracowaniu projektu osób posiadających uprawnienia budowlane do projektowania w odpowiedniej specjalności, zapewniające uwzględnienie zawartych w przepisach zasad bezpieczeństwa i ochrony zdrowia w procesie budowy, z uwzględnieniem specyfiki projektowanych obiektów budowlanych.
- 3) Wykonawca zobowiązany jest do bieżącej współpracy z Zamawiającym i Użytkownikiem na każdym etapie wykonywania prac projektowych. Kontakty pomiędzy stronami odbywać się będą w terminach i miejscach obustronnie ustalonych. Wszelkie ustalenia dokonywane będą wyłącznie na piśmie.
- 4) Dokumentacja (poszczególne elementy projektu) dostarczana do zaopiniowania, uzgodnienia, weryfikacji dla Zamawiającego i innych instytucji nie będzie wliczana do nakładu dokumentacji. Koszty związane z opracowaniem materiałów roboczych, przeznaczonych do zaopiniowania, uzgodnienia, weryfikacji lub prezentacji na spotkaniach należy w kalkulować w ofertę ryczałtową.

## II BUDOWA

### 1. Kompleksowa realizacja zamówienia obejmuje roboty budowlano – montażowe:

- 1.1. Roboty ziemne i ewentualne rozbiórki
  - Demontaż i utylizacja urządzeń
  - Przygotowanie terenu pod plac zabaw
- 1.2. Roboty budowlane:
  - Wykonanie nawierzchni bezpiecznej pod urządzenia
- 1.3. Zagospodarowanie terenu:
  - Montaż urządzeń i małej architektury
- 1.4. Odtworzenie elementów zagospodarowania terenu
  - Odtworzenie przyległych trawników

### 2. Warunki prowadzenia robót

- 2.1. Wykonawca winien przestrzegać warunków prowadzenia robót zawartych w:
  - a) specyfikacji technicznych warunków wykonania i odbioru robót budowlanych,
  - b) założeniach do technologii wykonania robót zawartych w opisie technicznym dokumentacji projektowej,
  - c) bieżących uzgodnieniach z użytkownikiem oraz gestorami uzbrojenia terenu,
  - d) uzgodnieniach i opiniach do dokumentacji projektowej,
  - e) decyzjach zawartych w dokumentacji projektowej.
- 2.2. Wykonawca zapewni warunki umożliwiające prawidłowe wykonanie prac budowlano – montażowych oraz uwzględni w wynagrodzeniu ryczałtowym koszty z tym związane.
- 2.3. Zamawiający prześle Wykonawcy do realizacji plac budowy, określony dokumentacją projektową.



Zamówienie nr I/PU/254/19  
BZP-PU/221/2019/ BO

2.3.1. Wykonawca we własnym zakresie:

- a) zorganizuje czasowe zaplecze budowy
- b) zamontuje tymczasowe urządzenia pomiarowe na dostawę wody i energii elektrycznej dla potrzeb placu budowy

2.3.2. Zamawiający nie przewiduje dodatkowego wynagrodzenia za:

- a) dozór budowy i ochronę mienia
- b) zagospodarowanie placu budowy
- c) utrudnienia związane z realizacją zadania
- d) wywóz i utylizację odpadów ( w tym: ziemia, gruz, karpina itp.)

Wykonawca zobowiązany jest do wywiezienia na legalne składowisko odpadów materiałów z demontażu i gruzu z rozbiórek, a dokumenty potwierdzające dokonanie ww. wywozu dostarczy Zamawiającemu.

**Koszty urządzenia zaplecza budowy wraz z dostawą wody, energii elektrycznej obciążają Wykonawcę i należy je uwzględnić w wynagrodzeniu ryczałtowym.**

- 2.4. Wykonawca zobowiązany jest do systematycznego prowadzenia prac porządkowych w rejonie placu budowy, wygrodzenia placu budowy, zapewnienia bezpiecznego przejścia dla pieszych.
- 2.5. Przed rozpoczęciem robót Wykonawca zobowiązany jest do uzgodnienia harmonogramu robót z Zamawiającym.
- 2.6. Realizacja przedmiotu zamówienia prowadzona będzie w czynnym obiekcie szkolnym przy zapewnieniu stałej eksploatacji obiektu, przejezdności ulic oraz ruchu pieszego. Roboty powodujące wytworzenie nadmiernego hałasu należy prowadzić w dni wolne i po godzinach pracy szkoły.
- 2.7. Wykonawca zobowiązany jest:
  - aktualizować harmonogram robót na bieżąco z Zamawiającym
  - zapewnić bezpieczne przejścia piesze i dojazd: użytkownikom posesji, służbom komunalnym, pojazdom uprzywilejowanym
  - zapewnić bezpieczną organizację ruchu kołowego i pieszego wraz z czytelnym i widocznym oznakowaniem
  - do ochrony roślinności istniejącej:
    - a. przed przystąpieniem do realizacji projektu przygotować teren zgodnie z planem organizacji budowy,
    - b. wygrodzić strefy ochrony drzew i krzewów,
    - c. zastosować inne formy ochrony drzew (osłona pnia, podwiązanie gałęzi, nadzór inspektora ds. zieleni)
  - wykonać część opisową do planu organizacji terenu budowy
  - zapewnić ciągły nadzór całodobowy nad oznakowaniem drogowym i wprowadzanymi



Zamówienie nr I/PU/254/19  
BZP-PU/221/2019/ BO

- sukcesywnie zmianami w organizacji ruchu
- w okresie trwania budowy, Wykonawca zobowiązany jest do utrzymania układu drogowego w rejonie budowy w należyłym stanie technicznym i czystości.
  - prowadzić roboty zgodnie z przepisami bhp i ppoż. oraz utrzymywać plac budowy w należyłym porządku
  - przyjąć technologie i organizację robót, która nie spowoduje dewastacji wykonanych obiektów zlokalizowanych w sąsiedztwie placu budowy, dróg dojazdowych oraz wykonanych robót
  - zorganizować we własnym zakresie czasowy plac składowy i magazyn urobku powstałego podczas wykonywania robót
  - w przypadku niezbędnym do wyprzedzającego zawiadomienia użytkowników urządzeń podziemnych o planowanym terminie rozpoczęcia robót uzbrojenia terenu
  - prowadzić roboty zgodnie z wymogami Rozporządzenia Ministra Infrastruktury z dnia 12 kwietnia 2002r. w sprawie warunków technicznych, jakim powinny odpowiadać budynki i ich usytuowanie (Dz. U. z 2015 r., poz. 1422 t.j.)
  - spełnić wymagania Rozporządzenia Ministra Infrastruktury z dnia 23 czerwca 2003 r. w sprawie informacji dotyczącej bezpieczeństwa i ochrony zdrowia oraz planu bezpieczeństwa i ochrony zdrowia (Dz. U. z 2003 r., nr 120, poz. 1126)
  - spełnić wymagania Rozporządzenia Ministra Infrastruktury z dnia 23 czerwca 2003 r. w sprawie bezpieczeństwa i higieny pracy podczas wykonywania robót budowlanych (Dz. U. 2003 r., nr 47, poz. 401)
  - obowiązkiem Wykonawcy jest zapewnienie bezpiecznych warunków pracy dla swoich pracowników
  - przestrzegać przepisów ochrony przeciwpożarowej
  - **Potwierdzenie sporządzenia „planu bioz” zawarte zostanie w oświadczeniu o podjęciu obowiązków kierownika budowy**
  - zobowiązań wynikających z warunków prowadzenia robót
  - usunięcia ewentualnych kolizji, uzgodnień, odbiorów, wyłączeń sieci w celu wykonania i odbioru robót
  - sporządzenia protokołów z badań , pomiarów i prób
  - warunków prowadzenia robót podanych w SIWZ

**Koszty wynikające z w/w zobowiązań należy uwzględnić w wynagrodzeniu ryczałtowym.**

- 2.8. Tablica informacyjna powinna być umieszczona na terenie realizacji inwestycji w sposób trwały, zabezpieczający je przed zniszczeniem, bezpośrednio po przekazaniu placu budowy. Projekt graficzny tablic dostarczony zostanie przez Zamawiającego po podpisaniu umowy. W celu uzgodnienia projektu tablicy należy skontaktować się z Biurem Komunikacji Społecznej, tel. 58 320 57 38. Lokalizacja tablicy powinna zostać uzgodniona z inspektorem nadzoru. Dodatkowo po zakończeniu robót (przed przystąpieniem do czynności odbiorowych), wykonawca zobowiązany jest do



Zamówienie nr I/PU/254/19  
BZP-PU/221/2019/ BO

aktualizacji (wymiany) treści tablic zgodnie z projektem graficznym dostarczonym przez Zamawiającego.

### **Wymagania dotyczące konstrukcji tablic stanowią załącznik nr 1 do pfu**

- 2.9. Odległość dowozu materiałów masowych (m. in. kamień, piasek, żwir, humus) Wykonawca ustali we własnym zakresie i uwzględni koszty z tym związane w cenie oferty.
- 2.10. Obsługę geodezyjną i geologiczną niezbędną przy realizacji zamówienia wraz z operatem geodezyjnym powykonawczym zabezpiecza Wykonawca, a jej koszt należy uwzględnić w cenie oferty.
- 2.11. Kompleksowa obsługa geodezyjna m.in. obejmuje:
- wyznaczenie punktów sytuacyjnych i wysokościowych,
  - wykonywanie pomiarów bieżących,
  - prowadzenie dokumentacji geodezyjnej,
  - inwentaryzację powykonawczą.

### **3. W terminie zakończenia odbioru zadania Wykonawca dostarczy:**

- pomiar powykonawczy geodezyjny, zarejestrowany w Ośrodku Dokumentacji Geodezyjno-Kartograficznej, sporządzony zgodnie z zapisami ustawy Prawo budowlane (art. 43 ust. 4, Dz.U.z 2013r poz. 1409) oraz ustawy Prawo geodezyjne i kartograficzne ( Dz. U. z 2010r nr 193 ,poz. 1287 j.t.),
- dokumentację powykonawczą budowlaną zgodnie z Rozporządzeniem Ministra Gospodarki Przestrzennej i Budownictwa z dn. 21.02.1995 r. w sprawie rodzaju i zakresu opracowań geodezyjno-kartograficznych oraz czynności geodezyjnych obowiązujących w budownictwie (Dz. U. nr 25 poz. 133) w branżach w 2 egz. w tym 1 egz. dla Zamawiającego, 1 egz. dla Użytkownika.

### **4. Materiały i wyroby użyte do wykonania przedmiotu zamówienia winny spełniać wymogi określone w:**

- a) Deklaracji właściwości użytkowych zgodnie z Rozporządzeniem Parlamentu Europejskiego i Rady UE Nr 305/2011 z dnia 09 marca 2011 r.,
- b) Ustawie - Prawo budowlane/tekst jednolity (Dz. U. z 2013 r., poz. 1409),
- c) Ustawie o wyrobach budowlanych z dnia 16 kwietnia 2004 r. (Dz. U. z 2014 r., poz. 883 z późn. zm.),





Zamówienie nr I/PU/254/19  
BZP-PU/221/2019/ BO

d) Rozporządzenia Ministra Infrastruktury z dnia 11 sierpnia 2004 r. w sprawie sposobów deklarowania właściwości wyrobów budowlanych oraz sposobu znakowania ich znakiem budowlanym (Dz. U. z 2016 r., poz. 1966).

Każde urządzenie:

- musi posiadać certyfikat bezpieczeństwa wydany przez jednostkę certyfikującą,
- być wykonane zgodnie z normami: norma PN-EN 1176 dot. bezpieczeństwa na placach zabaw PN-EN ISO 1461 – Ochrona przed korozją. Powłoki cynkowe nanoszone na stal metoda zanurzeniową (cynkowanie jednostkowe) – wymagania i badania, norma PN-EN 13438:2006 na powłoki z farb proszkowych,
- posiadać atesty materiałowe.

**Na wszystkie materiały wykonawca dostarczy atesty lub świadectwa (np. Instytutu Techniki Budowlanej) dopuszczające stosowanie ich w obiektach użyteczności publicznej oraz deklarację własności użytkowych - przed wbudowaniem.**

**5. Wykonawca zapewni dla zrealizowania robót kierownika budowy z uprawnieniami budowlanymi.**

### **3. Dodatkowe wytyczne inwestorskie i uwarunkowania związane z budową i jej prowadzeniem**

- 3.1. Koszty wszelkich opłat administracyjnych ponosi Wykonawca.
- 3.2. Nadzór autorski nad realizacją zadania zapewnia Wykonawca.
- 3.3. Wykonawca zapewni warunki umożliwiające prawidłowe wykonanie prac budowlanych.

### **4. Część informacyjna programu funkcjonalno-użytkowego**

#### **4.1. Dokumenty potwierdzające zgodność zamierzenia budowlanego z wymaganiami wynikającym z odrębnych przepisów**

Obszar inwestycji objęty jest miejscowym planem zagospodarowania przestrzennego – Uchwała Rady Miasta Gdańska nr LI/1751/06 z dn. 25.05.2006 r. MPZP Chełm II w Mieście Gdańsku. Zgodnie z kartą terenu 018-U33 teren jest przeznaczony pod zabudowę usługową i przewiduje rewaloryzację istniejących obiektów sportowych.

#### **4.2. Oświadczenie Zamawiającego stwierdzające jego prawo do dysponowania nieruchomością na cele budowlane**


Działka objęta zamówieniem stanowi własność Gminy Miasta Gdańska. Zamawiający udostępni Wykonawcy oświadczenie stwierdzające prawo do dysponowania nieruchomością na cele budowlane dla w/w działek.



## Wymagania dotyczące konstrukcji tablic

- Konstrukcja – tablica (z jednej płaszczyzny) wykonana ze stalowej blachy ocynkowanej o gr. 1mm przytwierdzonej trwale do ramy z profili zamkniętych stalowych za pomocą nitów (rama pod blachę – profil 30x30x3 mm). W przypadku tablicy o wymiarach 1,0 x1,50 m konieczne jest dodatkowe wzmocnienie konstrukcji ramy.
- Rama z tablicą powinna być przytwierdzona do dwóch słupów za pomocą śrub umożliwiających montaż i demontaż tablicy.
- Słupy stalowe o profilu zamkniętym 60x60x3mm, zabezpieczone farbą antykorozyjną. Słupy powinny być utwierdzone w gruncie.
- Nadruk - wydruk solwentowy 720dpi, wykonany w pełnym kolorze i pokryty wodoodporną folią UV (połysk) o podwyższonej wytrzymałości. Możliwość wymiany nadruków/napisów na tablicach.
- Wysokość słupów dla tablicy o wymiarach 1,5m x 1m - ok. 2,5m (część nadziemna) + ok. 1m (część podziemna). Wysokość słupów dla tablicy o wymiarach tablicy 1,80m x 1,35m - ok. 3m (część nadziemna) + ok. 1m (część podziemna).

ZAŁĄCZNIK DO OPZ – PLAN SYTUACYJNY

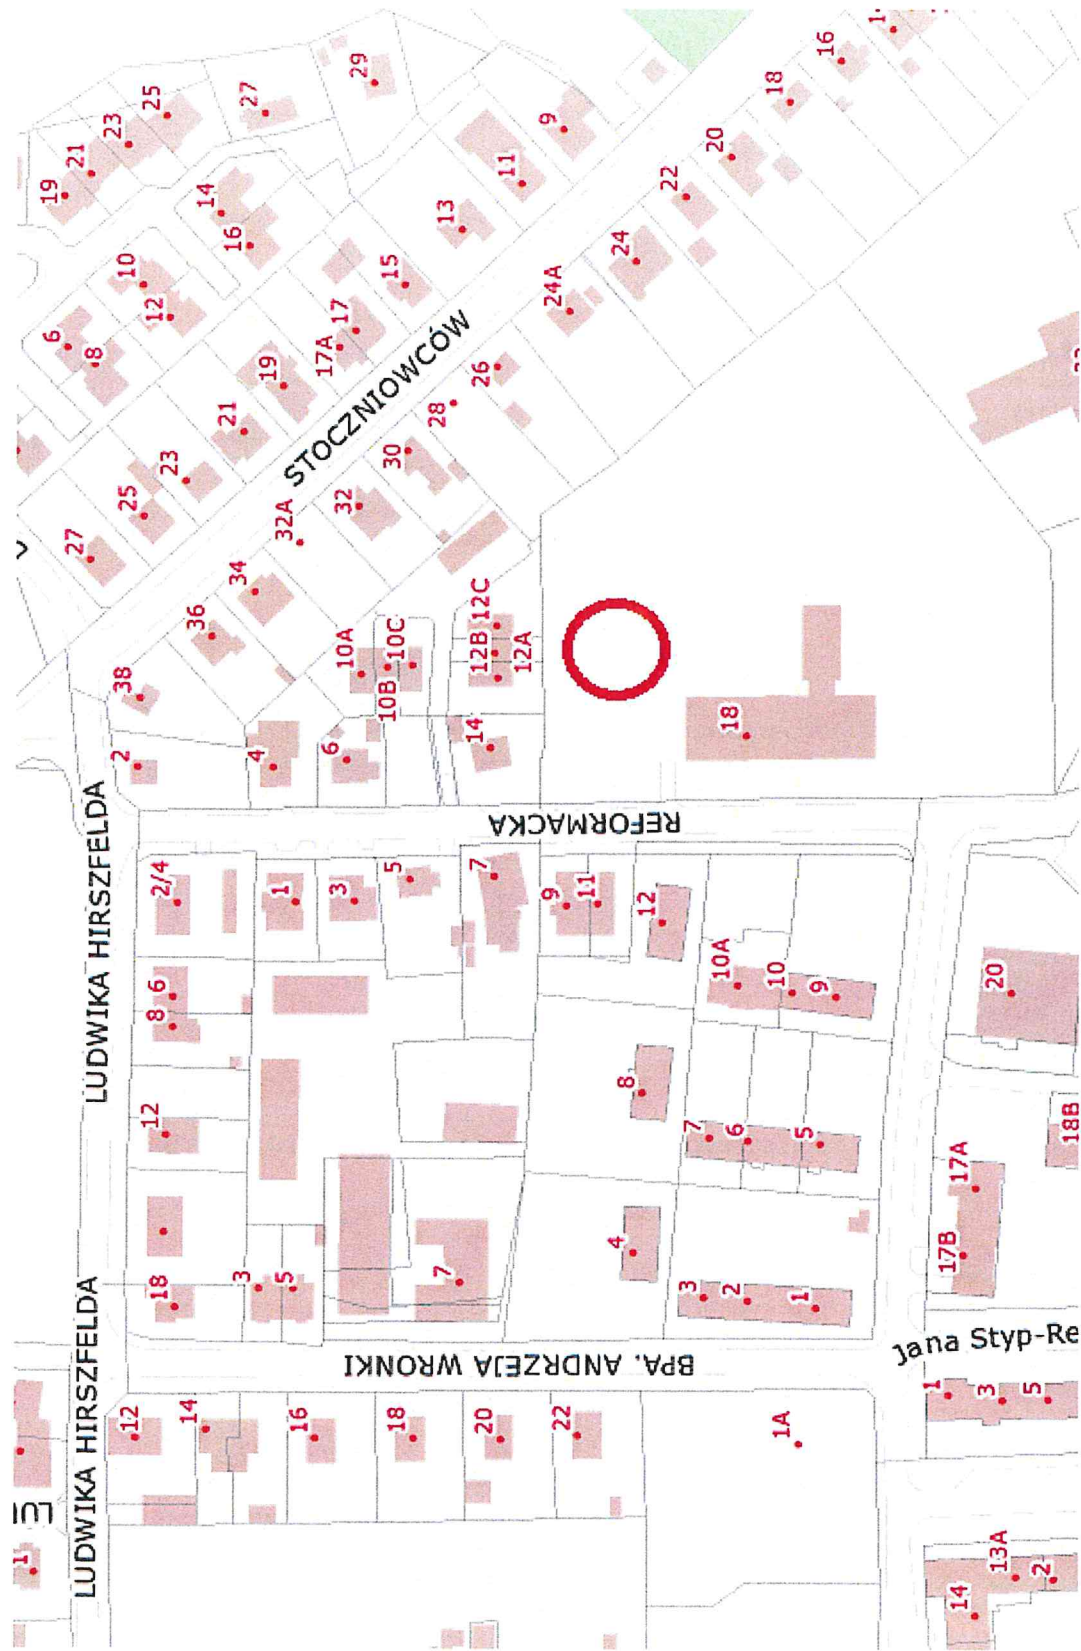

Źródło: <http://mapa.gdansk.gda.pl/pgp/opp/index>



Dyrekcja  
Rozbudowy  
Miasta Gdańska

Zamówienie nr I/PU/254/19  
BZP-PU/221/2019/ BO

Załącznik nr 2

**Dyrekcja Rozbudowy Miasta Gdańska  
ul. Żąglowa 11, 80-560 Gdańsk**

### OFERTA

.....  
(imię i nazwisko/firma wykonawcy, adres zamieszkania/siedziba)

nr telefonu kontaktowego: .....

adres e-mail : .....

1. Po zapoznaniu się z zaproszeniem do złożenia oferty wraz z załącznikami niniejszym składamy ofertę na realizację zadania pn. :

**„Realizacja robót w trybie zaprojektuj i wybuduj dla zadania pn.: Rewitalizacja ogólnodostępnego placu zabaw przy Szkole Podstawowej nr 47 w Gdańsku, ul. Reformacka 18” – w ramach zadania Budżet Obywatelski 2019.**

2. Zobowiązujemy się wykonać przedmiot zamówienia określony w zaproszeniu do złożenia oferty, za wynagrodzenie ryczałtowe w wysokości:

Lp.	Przedmiot zamówienia	Wynagrodzenie netto zł	Stawka podatku VAT	Wynagrodzenie brutto zł
1	Prace projektowe- dokumentacja projektowa wraz z uzyskaniem pozwolenia na budowę/zgłoszenie.	.....	23%	.....
2	Roboty budowlane	.....	23%	.....
<b>Łączne wynagrodzenie brutto ( lp 1 i 2) zł:</b>				
Słownie łączne wynagrodzenie brutto w zł. ....				
.....				

3. Zobowiązujemy się wykonać przedmiot zamówienia w terminie określonym w zaproszeniu do złożenia oferty.

4. Oświadczam, że spełniam wymagania ochrony oraz prawidłowego przetwarzania danych osobowych określone w rozporządzeniu Parlamentu Europejskiego i Rady (UE) 2016/679 z dnia 27 kwietnia 2016r. w sprawie ochrony osób fizycznych w związku z przetwarzaniem danych osobowych i w sprawie swobodnego przepływu takich danych oraz uchylenia dyrektywy 95/46/WE (RODO) oraz w ustawie z dnia 10 maja 2018r. o ochronie danych osobowych (Dz.U. z





Dyrekcja  
Rozbudowy  
Miasta Gdańska

Zamówienie nr I/PU/254/19

BZP-PU/221/2019/ BO

2018r., poz. 1000 ze zm.). Jednocześnie oświadczam, że wypełniłem ciążące na mnie obowiązki informacyjne przewidziane w art. 13 i 14 RODO a nadto, że w przypadku zawarcia i realizacji umowy z Dyrekcją Rozbudowy Miasta Gdańska w Gdańsku (Zamawiającym), zobowiązuję się do wypełniania związanych z nią obowiązków informacyjnych, przewidzianych w art. 13 i 14 RODO,

Nazwa (firma) i adres wykonawcy			
Osoba upoważniona do podpisania oświadczenia w imieniu Wykonawcy			
	Imię i Nazwisko	Data	Podpis
1.			



### **Informacja o przetwarzaniu danych osobowych**

Zgodnie z art. 13 ust. 1 i 2 rozporządzenia Parlamentu Europejskiego i Rady (UE) 2016/679 z dnia 27 kwietnia 2016 r. w sprawie ochrony osób fizycznych w związku z przetwarzaniem danych osobowych i w sprawie swobodnego przepływu takich danych oraz uchylenia dyrektywy 95/46/WE (ogólne rozporządzenie o ochronie danych) (Dz. Urz. UE L 119 z 04.05.2016, str. 1), dalej „RODO”, Zamawiający informuje, że:

- 1) administratorem danych osobowych, które mogą zostać przekazane Zamawiającemu w toku niniejszego postępowania jest Dyrekcja Rozbudowy Miasta Gdańska, 80-560 Gdańsk, ul. Żaglowa 11 działająca w imieniu Gminy Miasta Gdańska;
- 2) inspektorem ochrony danych osobowych w Dyrekcji Rozbudowy Miasta Gdańska jest Pan Daniel Gramatowski, gramatowski@gramatowscy.pl, +48 693 937 711;
- 3) dane osobowe przetwarzane będą na podstawie art. 6 ust. 1 lit. c RODO w celu związanym z niniejszym postępowaniem o udzielenie zamówienia publicznego;
- 4) odbiorcami danych osobowych będą osoby lub podmioty, którym udostępniona zostanie dokumentacja postępowania w oparciu o art. 8 oraz art. 96 ust. 3 ustawy;
- 5) dane osobowe będą przechowywane, zgodnie z art. 97 ust. 1 ustawy, przez okres 4 lat od dnia zakończenia postępowania o udzielenie zamówienia, a jeżeli czas trwania umowy przekracza 4 lata, okres przechowywania obejmuje cały czas trwania umowy;
- 6) obowiązek podania danych osobowych jest wymogiem ustawowym określonym w przepisach ustawy, związanym z udziałem w postępowaniu o udzielenie zamówienia publicznego, konsekwencje niepodania określonych danych wynikają z ustawy;
- 7) w odniesieniu do danych osobowych decyzje nie będą podejmowane w sposób zautomatyzowany, stosownie do art. 22 RODO;
- 8) osoby, których dane osobowe zostaną przekazane Zamawiającemu w toku niniejszego postępowania posiadają:
  - na podstawie art. 15 RODO, prawo dostępu do danych osobowych ich dotyczących,
  - na podstawie art. 16 RODO, prawo do sprostowania danych osobowych ich dotyczących, z tym że skorzystanie z prawa do sprostowania nie może skutkować zmianą wyniku niniejszego postępowania, ani zmianą postanowień umowy w zakresie niezgodnym z ustawą oraz nie może naruszać integralności protokołu z postępowania oraz jego załączników,
  - na podstawie art. 18 RODO, prawo żądania od administratora ograniczenia przetwarzania danych osobowych z zastrzeżeniem przypadków, o których mowa w art. 18 ust. 2 RODO,



Zamówienie nr I/PU/254/19  
BZP-PU/221/2019/ BO

- prawo do wniesienia skargi do Prezesa Urzędu Ochrony Danych Osobowych, gdy którakolwiek z tych osób uzna, że przetwarzanie danych osobowych ich dotyczących narusza przepisy RODO;
- 9) osobom, których dane osobowe zostaną przekazane Zamawiającemu w toku niniejszego postępowania nie przysługuje:
  - w związku z art. 17 ust. 3 lit. b, d lub e RODO, prawo do usunięcia danych osobowych,
  - prawo do przenoszenia danych osobowych, o którym mowa w art. 20 RODO,
  - na podstawie art. 21 RODO, prawo sprzeciwu wobec przetwarzania danych osobowych, gdyż podstawą prawną przetwarzania danych osobowych jest art. 6 ust. 1 lit. c RODO.