MAPA DO CELÓW PROJEKTOWYCH

Obiekt: Gdańsk - Zaleśle

Identyfikator 1 nazwa jednostki ewidencyjnej: 226101 1
Identyfikator 1 nazwa obrębu ewidencyjnego 755
Nr sekcji: 6.221.26.19.4.1, 4.2, 4.3, 4.4
Nr KERG : 6640.359.30.2015
Układ współrzędnych prostokątnych płaskich 2000 strefa 6
Geodezyjny układ odniesienia Kronsztadt 86 bls
Imię i nazwisko lub nazwa podmiotu, który wykonał mapę oraz podpis osoby reprezentującej ten podmiot

Imię i nazwisko, numer świadectwa nadania uprawnień geodety, który sporządził mapę

Oznaczenie granic obszaru, który był przedmiotem aktualizacji

Gdańsk, dnia 25.03.2015r.

Służebności gruntowych nie badano.

Urząd Miejski w Gdańsku, Wydział Geodezji i Referat Zasobu Geodezyjnego
W OBSZARZE OZNACZONYM LINIĄ ▬▬ DOKONANO AKTUALIZACJI TREŚCI MAPY ZASADNICZEJ. DOKUMENTY Z POMIARU UZUPEŁNIAJĄCEGO PRZYJĘTO DO ZASOBU POMIAROWEGO W DNIU I ZAEWIDENCJONOWANO POD NR P.226.2015.0512
NINIEJSZA MAPA MOŻE SŁUŻYĆ DO CELÓW PROJEKTOWYCH PROJEKTOWANE OBIEKTY BUDOWLANE WYMAGAJĄCE POZWOLENIA NA BUDOWĘ PODLEGAJĄ WYTYCZENIU I INWENTARYZACJA POWYKONAWCZEJ PRZEZ JEDNOSTKI UPRAWNIONE DO WYKONYWANIA PRAC GEODEZYJNYCH
GDAŃSK, 31.03.2015r. Kontrola techniczna Piotr Mikusiak upr. geodezyjne nr 17049

PRZEDSIĘBIORSTWO GEODEZYJNO INŻYNIERYJNE
PLAN B Krzysztof Mieszanek
10-699 OLSZTYN, ul. Bartąska 10/21
502 764 974
NIP 5781889211 REGON 281464078

Cyfrowy numeryczny plan sytuacyjny sporządzono na podstawie § 80 ust. 3 - Rozporządzenia MSWiA z dn. 09.11.2001r. Dz.U. Nr 136, poz. 1521

mgr inż. Krzysztof Mieszanek
GEODETA UPRAWNIONY
nr upr. zaw. 19794

W granicach opracowania mapy nie występują projektowane uzgodnione w RKSPUT-Gdańsk urządzenia techniczne.
sekcja: 6.221.26.19.4.1, 2, 3, 4

Gdańsk, dnia 25.03.2015r. wyk. M. Zygmuntowska

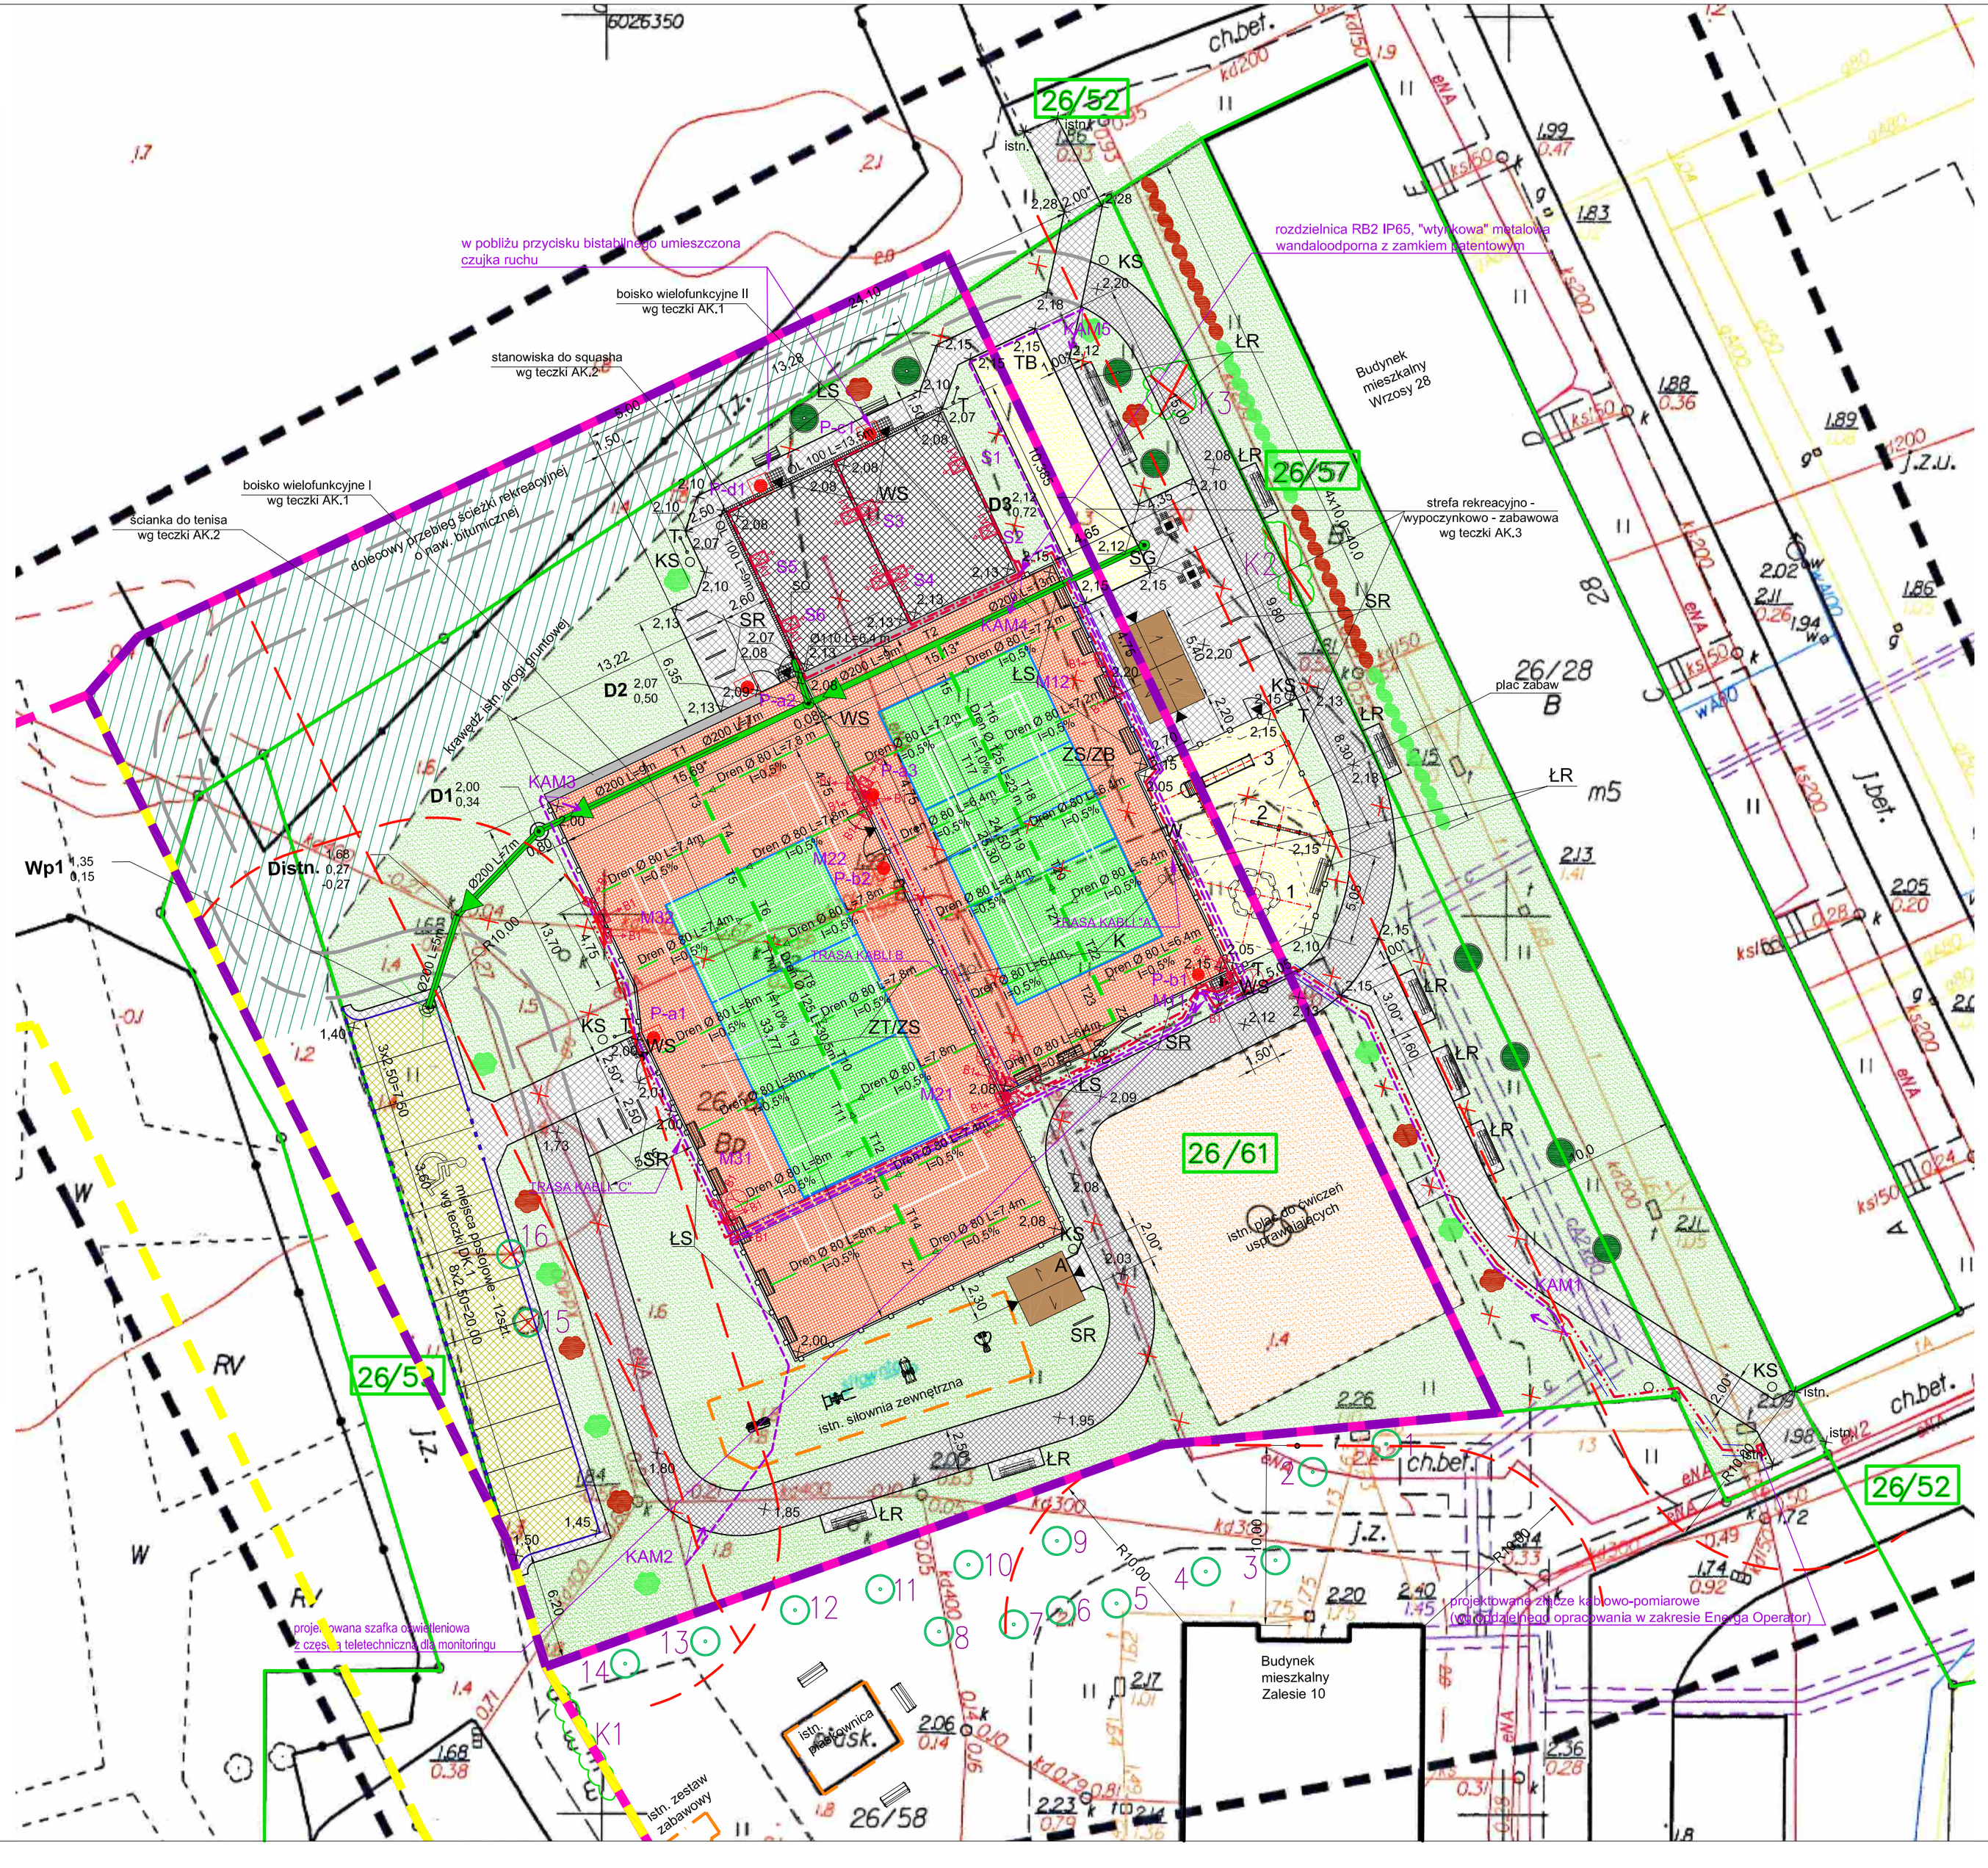

Legenda:

- granica działki
- 26/61 numer działki
- granica karty terenu oznaczonej w MPZP symbolem 004-M/U31
- granica karty terenu oznaczonej w MPZP symbolem 005-US
- granica karty terenu oznaczonej w MPZP symbolem 012-KD80
- rezerwa terenu 005-US
- nawierzchnia syntetyczna
- nawierzchnia utwardzona z drobnowymiarowych elementów betonowych, wg teczki DK.1
- nawierzchnia bitumiczna ścieżki rekreacyjnej, wg teczki DK.1
- nawierzchnia parkingu, wg teczki DK.1
- nawierzchnia piaszczysta - istniejący plac zabaw/tor do gry w bule
- nawierzchnia piaszczysta - istniejący plac do ćwiczeń usprawniających
- nawierzchnia trawiasta
- obrzeże betonowe
- krawężnik drogowy betonowy wyst. 12cm
- krawężnik drogowy betonowy wyst. 2cm
- elementy zagospodarowania terenu/sieci do rozbiórki/demontażu

Wyposażenie boisk wielofunkcyjnych, wg teczki AK.1:

- K kosz do koszykówki
- ZS/ZB zestaw do piłki siatkowej/badmintona
- ZT/ZS zestaw do tenisa/piłki siatkowej

Wyposażenie strefy rekreacyjno - wypoczynkowo - zabawowej, wg teczki AK.3:

- 1 piaskownica
- 2 huśtawka wagowa
- 3 zestaw zabawowy
- A altana
- SG stolik do gier
- TB tor do gry w bule

Pozostałe wyposażenie i elementy małej architektury, wg teczki AK.1, AK.2, AK.3:

- ogrodzenie
- T tablica z regulaminem
- WS wycieraczka stalowa
- ŁR ławka rekreacyjna
- ŁS ławka sportowa
- SR stojak rowerowy
- W wieszak na torby i ubrania
- KS kosz na śmieci

Gospodarka zielenią, wg teczki AK.3:

- projektowane nasadzenia - pęcherznica kalinolistna (Physocarpus opulifolius 'Diabolo')
- projektowane nasadzenia - pęcherznica kalinolistna (Physocarpus opulifolius 'Luteus')
- projektowane nasadzenia - klon polny (Acer campestre "Nanum")
- zinwentaryzowane drzewo liściaste/iglaste
- zinwentaryzowane drzewo liściaste/iglaste do usunięcia
- K1 zinwentaryzowane krzewy do usunięcia

Branża sanitarna, wg teczki S.1:

- D sieć kanalizacji deszczowej
- drenaż
- OL korytka odwodnienia liniowego
- SO skrzynka odpływowa odwodnienia liniowego

Branża elektryczno - telekomunikacyjna wg teczki ET.1.:

TRASA KABLI "A" - kable:
1. YKY 5x4 - zasilanie podrozdzielni RB-2
2. YKY 5x4 - zasilanie ośw. podstawowego boisko 2
3. YKY 3x4 - zasilanie ośw. całonocnego
4. YKY 3x2,5 - zasilenie kamer
5. ETHERNET(żel) do kamery KAM 4
6. ETHERNET(żel) do kamery KAM 5

TRASA KABLI "B" - kable:
1. YKY 5x4 - zasilanie ośw. podstawowego boisko 1
2. YKY 5x4 - zasilanie ośw. podstawowego boisko 2
3. YKY 3x4 - zasilanie ośw. całonocnego
4. YKY 2x2,5 - do łączników bistabilnych - boisko 1
5. YKY 2x2,5 - do łączników bistabilnych - boisko 2
6. YKY 5x1,5 - do czujek ruchu - boisko 1
7. YKY 5x1,5 - do czujek ruchu - boisko 2

TRASA KABLI "C" - kable:
1. YKY 5x4 - zasilanie ośw. podstawowego boisko 1
2. YKY 3x4 - zasilanie ośw. całonocnego
3. YKY 2x2,5 - do łączników bistabilnych
4. YKY 3x2,5 - zasilenie kamer monitoringu
5. ETHERNET(żel) do kamery

- przycisk bistabilny, załączanie oświetlenia
- oprawa całonocna ELD 55W/7500Lm montaż h=7m
- B1 naświatlacz LED 205W/26800Lm 4000K montaż na h=10m
- A1 naświatlacz LED 114W/12000Lm 4000K montaż na h=6m (dodatkowy słupek stalowy ocynkowany montowany na ścianie kortu)
- trasy kabli podziemnych zasilających oświetleniowych
- trasy kabli zasilających oświetleniowych zlokalizowanych na stanowiskach do squasha
- trasy kabli YKY 3x2,5 oraz ethernet - dla monitoringu
- Kamera monitoringu IP, montaż na dedykowanym słupie h=5m
- Rury osłonowe HDPE110, w przypadku prowadzenia kabli do monitoringu i zasilających wspólną trasą ułożyć po niezależnym przepuście dla każdej z sieci

Uwaga:
1. Wymiary w [m].
2. Rzędne według obowiązującego układu odniesienia.
*wymiary w świetle obrzeży/krawężników

Inwestor:
DRMG Dyrekcja Rozbudowy Miasta Gdańska
ul. Plekarnicza 16, 80-126 Gdańsk

Jednostka projektowa:
KONFIG
Projektowanie i doradztwo techniczne
siedziba: ul. Porębskiego 33, lok. 1, 80-180 Gdańsk
biuro: ul. Świętokrzyska 69, lok. 2, 80-180 Gdańsk

Numer sprawy: 47/2015-I/PU/006/15

Zamierzenie budowlane/Obiekt budowlany:
Dzielnicowy park rekreacyjno - wypoczynkowy dla dzieci, młodzieży i dorosłych na Stogach, przy ul. Zalesie - etap I

Nazwa Tomu: PROJEKT ZAGOSPODAROWANIA TERENU

Nazwa Teczki / Nazwa opracowania: PROJEKT ZAGOSPODAROWANIA TERENU

Tytuł rysunku: Plan zagospodarowania terenu

Branża: Wielobranżowa

Projektant	mgr inż. arch. Bartłomiej Bajda	nr 27/LOOKK/2011	spec. architektoniczna
	inż. Bartłomiej Figur (AK.1, AK.3)	nr POM/0087/POOK/07	spec. konstrukcyjno-budowlana
	inż. Daniel Mikusik (AK.2, DK.1)	nr POM/0047/POOK/05	spec. konstrukcyjno-budowlana
	mgr inż. Bartosz Szewczyk	nr WAM/0023/POOS/08	spec. sanitarna
	mgr inż. Waldemar Wesołowski	nr 75/Gd/2002	spec. elektryczna
	mgr inż. Mateusz Hinc	nr POM/0003/POOT/09	spec. telekomunikacyjna
Sprawdzający	mgr inż. arch. Wojciech Augustyniak	nr PO/KK/363/2010	spec. architektoniczna
	inż. Daniel Mikusik (AK.1, AK.3)	nr POM/0047/POOK/05	spec. konstrukcyjno-budowlana
	inż. Bartłomiej Figur (AK.2)	nr POM/0087/POOK/07	spec. konstrukcyjno-budowlana
	mgr inż. Grzegorz Kowalewski	nr WAM/0022/POOS/05	spec. sanitarna
	mgr inż. Andrzej Kamiński	nr WAM/0169/POOE/04	spec. elektryczna
	mgr inż. Marek Pobłocki	nr POM/000/POOT/09	spec. telekomunikacyjna

Nr arch.:	Stadium:	Data:	Skala:	Nr rys.:
4/2015	PB	05.2015	1:250	2