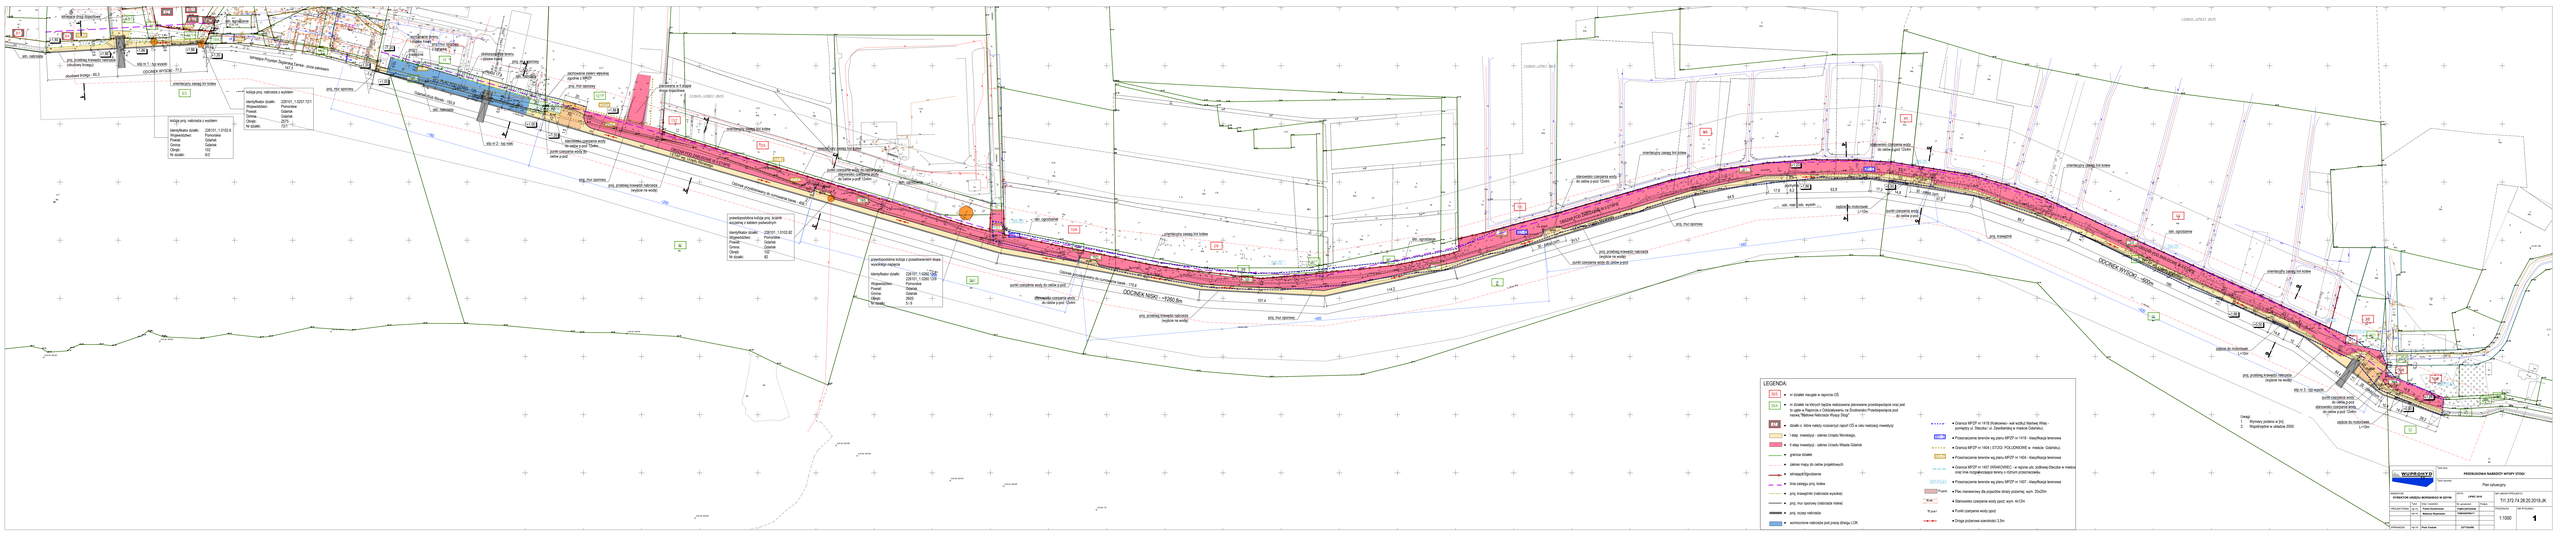
LEGENDA:
• w działce nasypie w rejonie OŚ
• działki o które należy rozszerzyć rejon OŚ w celu realizacji inwestycji
• granice działek
• zakres między dz celów projektowych
• istniejąca/ figurytowana
• linie zabiegu prz. kolizje
• proj. krawężnik (nabrzeże wysokie)
• proj. mur oporowy (nabrzeże niskie)
• proj. ciąg rozdzielczy
• wzmocnione nabrzeże pod pracę dźwigu LOK
• Plac manewrowy (tis pojazdów służy) poziomej, wym. 20x20m
• Elementelu czerpania wody pozd. wym. 4x12m
• Punkt czerpania wody (pion)
• Droga pożarowa szerokości 3,5m
Uwagi:
1. Wymiary podane w [m].
2. Współrzędne w układzie 2000.
Plan sytuacyjny
OPRACOWAŁ: mgr inż. Paweł Szychlak
UPRAWNIENIA: 0078/98
SPRAWDZIŁ: mgr inż. Paweł Szychlak
UPRAWNIENIA: 0078/98
1:1000
511.372.14.28.20.2019.JK
1