

Projekt chodnika w Gdańsku - Klukowie przy ul. Radiowej i ul. Telewizyjnej, skala 1:500 - część po stronie południowej ulicy Telewizyjnej i część pasa wschodnia ulicy Radiowej

MAPA DO CELÓW PROJEKTOWYCH  
SKALA 1:500

Obiekt: Gdańsk - ul. Telewizyjna

Identyfikator i nazwa jednostki ewidencyjnej: 226101.1

Identyfikator i nazwa obrębu ewidencyjnego: Firoga

Nr sekcji: 6.221.24.05.1.3, 3.1, 2.3

Id: WG-III.6640.1.3237.2019

Układ współrzędnych prostokątnych płaskich: 2000 strefa 6

Geodezyjny układ odniesienia: Kransztad 86 bis

Imię i nazwisko lub nazwa podmiotu, który wykonał mapę oraz podpis osoby reprezentującej ten podmiot:

GeoOffice

Biuro Usług Geodezyjnych

mgr inż. Mirosław Fernowicz

ul. Lanowa 27

81-538-0400

ul. GON 221248074

Imię i nazwisko, numer świadectwa nadania uprawnień geodety, który sporządził mapę:

Geodeta uprawniony  
do sporządzania map  
geodezyjnych

Oznaczenie granic obszaru, który był przedmiotem aktualizacji


Gdańsk, dnia 23.08.2019

Służebności gruntowych nie badano.

Obiekty nieobjęte katalogiem obiektów baz danych


§ 80 ust. 3 - Rozporz. MSWiA z dn. 09.11.2017r. Dz.U. Nr 236, poz. 1572)

2019-10-31  
POPIEKUNIKARZ  
Iwona Gabryś

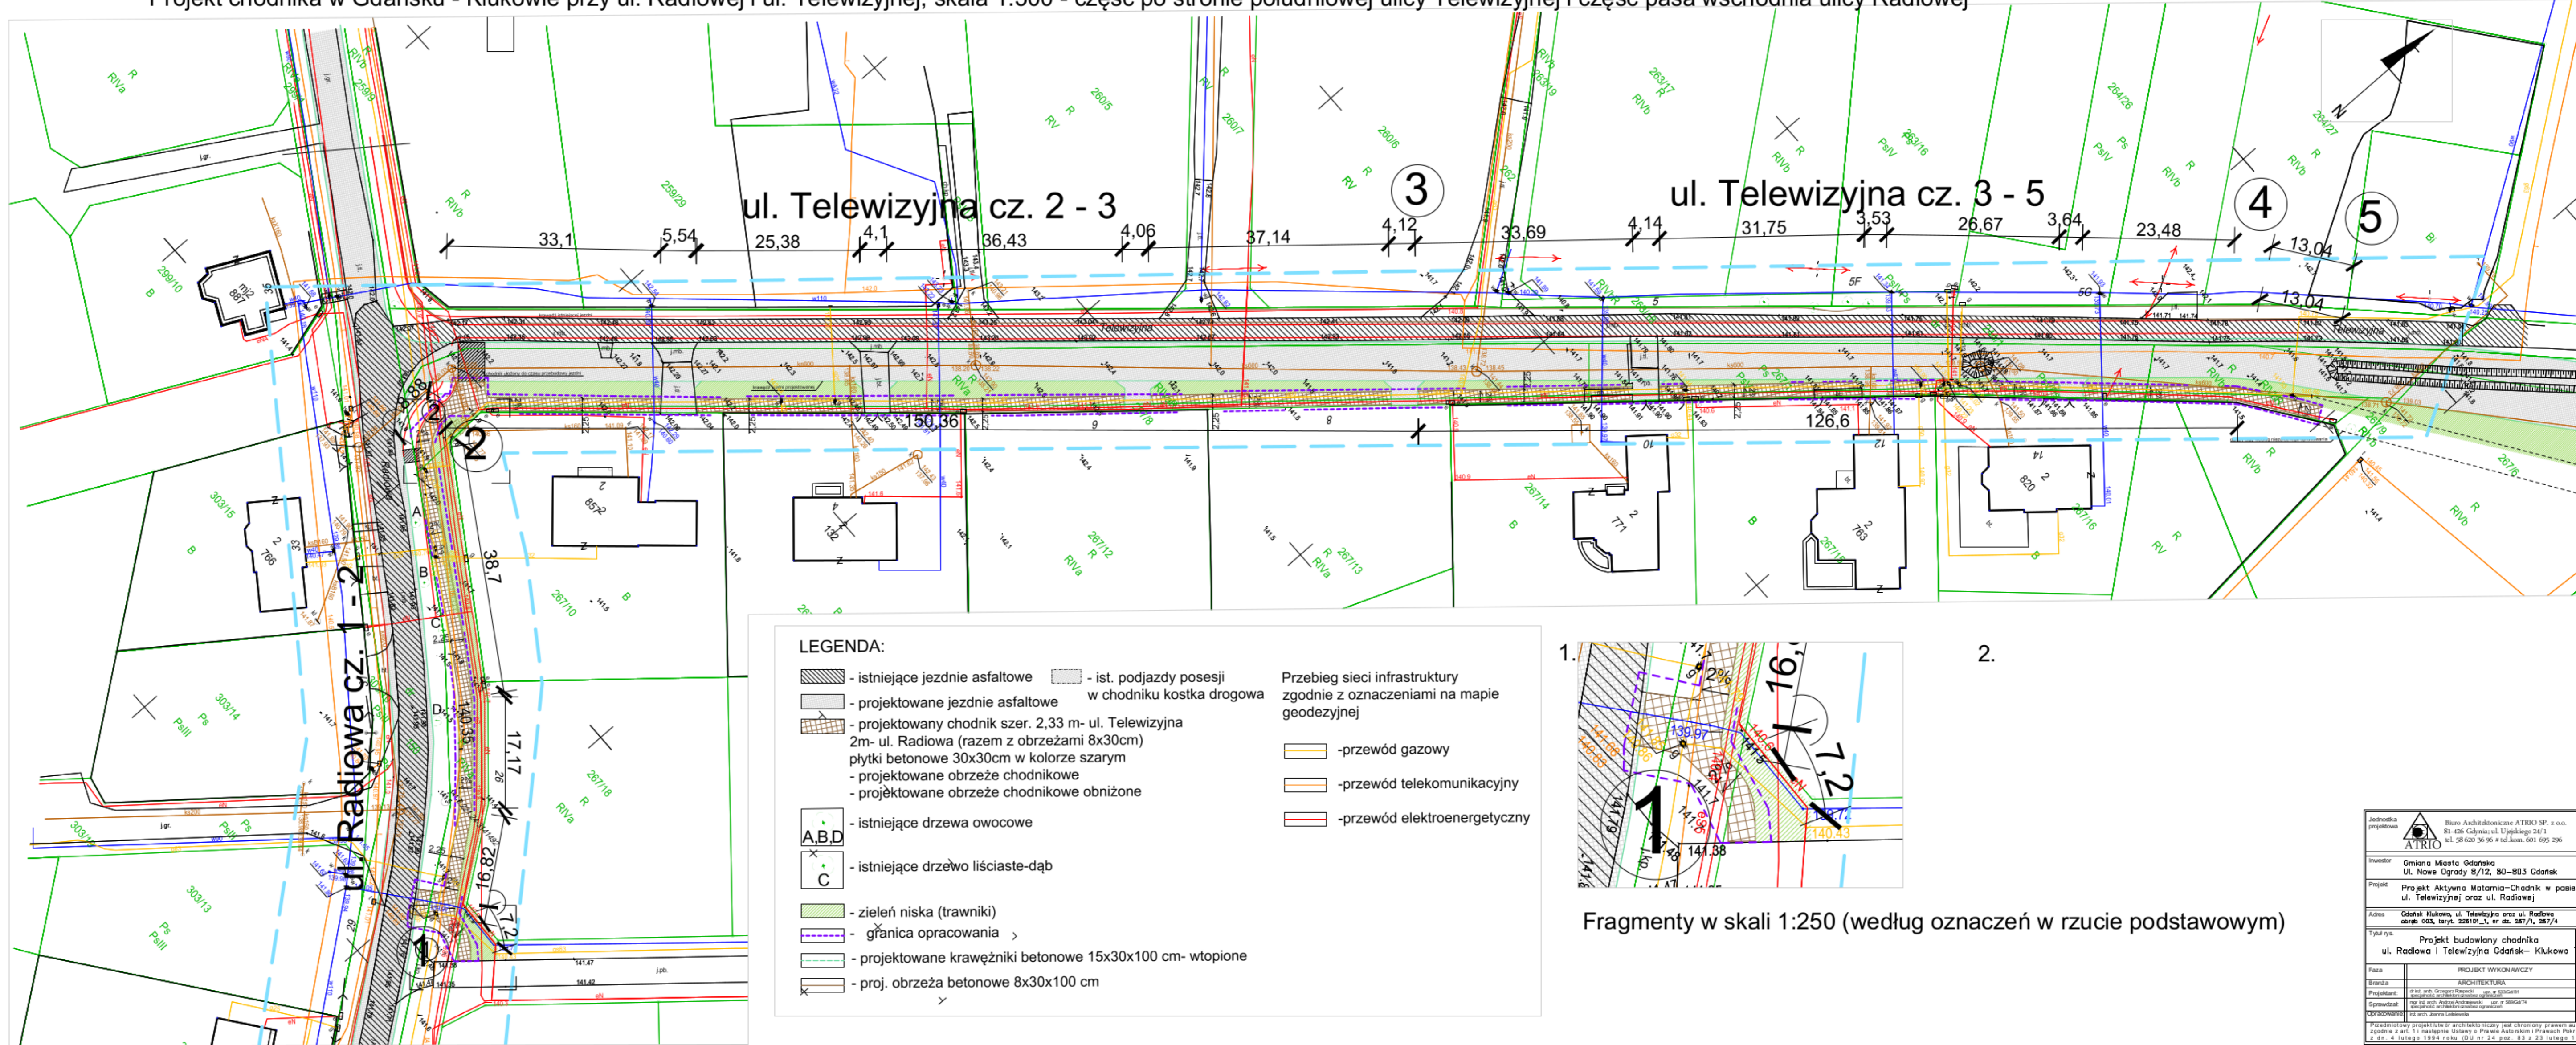

LEGENDA:

- istniejące jezdnie asfaltowe
  - projektowane jezdnie asfaltowe
  - projektowany chodnik szer. 2,33 m- ul. Telewizyjna  
2m- ul. Radiowa (razem z obrzeżami 8x30cm)  
płytki betonowe 30x30cm w kolorze szarym
  - projektowane obrzeże chodnikowe
  - projektowane obrzeże chodnikowe obniżone
  - istniejące drzewa owocowe
  - istniejące drzewo liściaste-dąb
  - zielen niska (trawniki)
  - granica opracowania
  - projektowane krawężniki betonowe 15x30x100 cm- wtopione
  - proj. obrzeża betonowe 8x30x100 cm
- Przebieg sieci infrastruktury  
zgodnie z oznaczeniami na mapie  
geodezyjnej
- przewód gazowy
  - przewód telekomunikacyjny
  - przewód elektroenergetyczny

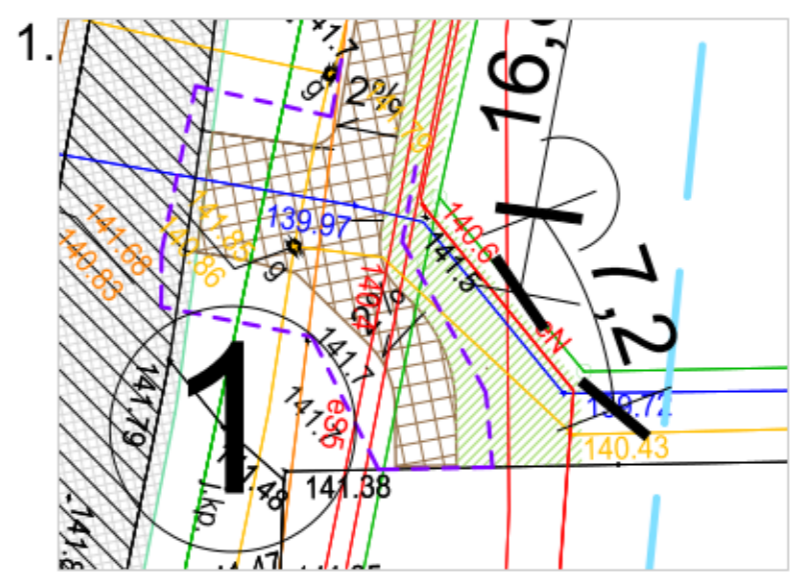

2.

Fragmety w skali 1:250 (według oznaczeń w rzucie podstawowym)

Jednostka projektowa		Biuro Architektoniczne ATRIO Sp. z o.o. 81-425 Gdańsk, ul. Upięknego 24/1 tel. 58 620 36 96 + tel. kom. 601 695 296	
Inwestor		Gmina Miasto Gdańsk Ul. Nowe Ogrody 8/12, 80-803 Gdańsk	
Projekt		Projekt Aktywna Matarnia-Chodnik w pasie drogowym ul. Telewizyjnej oraz ul. Radiowej	
Adres		Gdańsk Klukowo, ul. Telewizyjna oraz ul. Radiowa obrzeż 003, taryf. 228101_1, nr dz. 267/1, 267/4	
Tytuł rys.		Projekt budowlany chodnika ul. Radiowa i Telewizyjna Gdańsk- Klukowo	
Data		2019/08	
Skala		1:500	
Faza		PROJEKT WYKONAWCZY	
Branża		ARCHITEKTURA	
Projektant		mgr inż. Mirosław Fernowicz	
Sprawdził		mgr inż. Mirosław Fernowicz	
Opisano		10 arkuszy	
U-01			