


ARKUSZ 5
MAPA DO CELÓW PROJEKTOWYCH
SKALA: 1:500
OBJEKT: Gdańsk Park Reagana
Identyfikator i nazwa obszaru ewidencyjnego: 022, 018, 017
Identyfikator i nazwa jednostki ewidencyjnej:
Nr sekcji: 6.222.25.20.(2.1, 1.2), 6.222.25.20.(3.4, 4.3)
Nr KERG: 6640.1.2610.2019
Układ współrzędnych prostokątnych płaskich : 2000 strefa 6
Geodezyjny układ odniesienia: Kransztadt 86 bis
Imię i nazwisko lub nazwa podmiotu, który wykonał mapę oraz podpis osoby reprezentującej ten podmiot

PRZEDSIĘBIORSTWO USŁUG GEODEZYJNYCH
I KARTOGRAFICZNYCH "MAPA" S.C.
80-126 Gdańsk, ul. Piekarnicza 26
REGON 140035239 NIP: 668-000-66-05
tel./faks 058 302 27 84 www.mapasc.pl

Imię i nazwisko, numer świadectwa nadania uprawnień geodety, który sporządził mapę:

Geodeta uprawniony
mgr inż. Jan Andrzejewski
80-169 Gdańsk, ul. Karpińskiego 19/31
nr upr. geod. 6197, tel. (58) 302 27 84

Potwierdza się, że niniejszy dokument został opracowany w wyniku prac geodezyjnych i kartograficznych, których rezultaty zawiera operat techniczny wpisany do ewidencji materiałów geodezyjnych zasobu geodezyjnego i kartograficznego.	
Organ prowadzący techniczny zasób geodezyjny i kartograficzny	Urząd Miejski w Gdańsku Wydział Geodezji Referat Zespołu Geodezyjnego
Identyfikator ewidencyjny materiału zasobu aparatu technicznego	P.2261412659
Data wpisania operatu technicznego do ewidencji materiałów zasobu	2019-08-05
Imię, nazwisko i podpis osoby reprezentującej organ	INSPEKTOR Agata Lechowicz

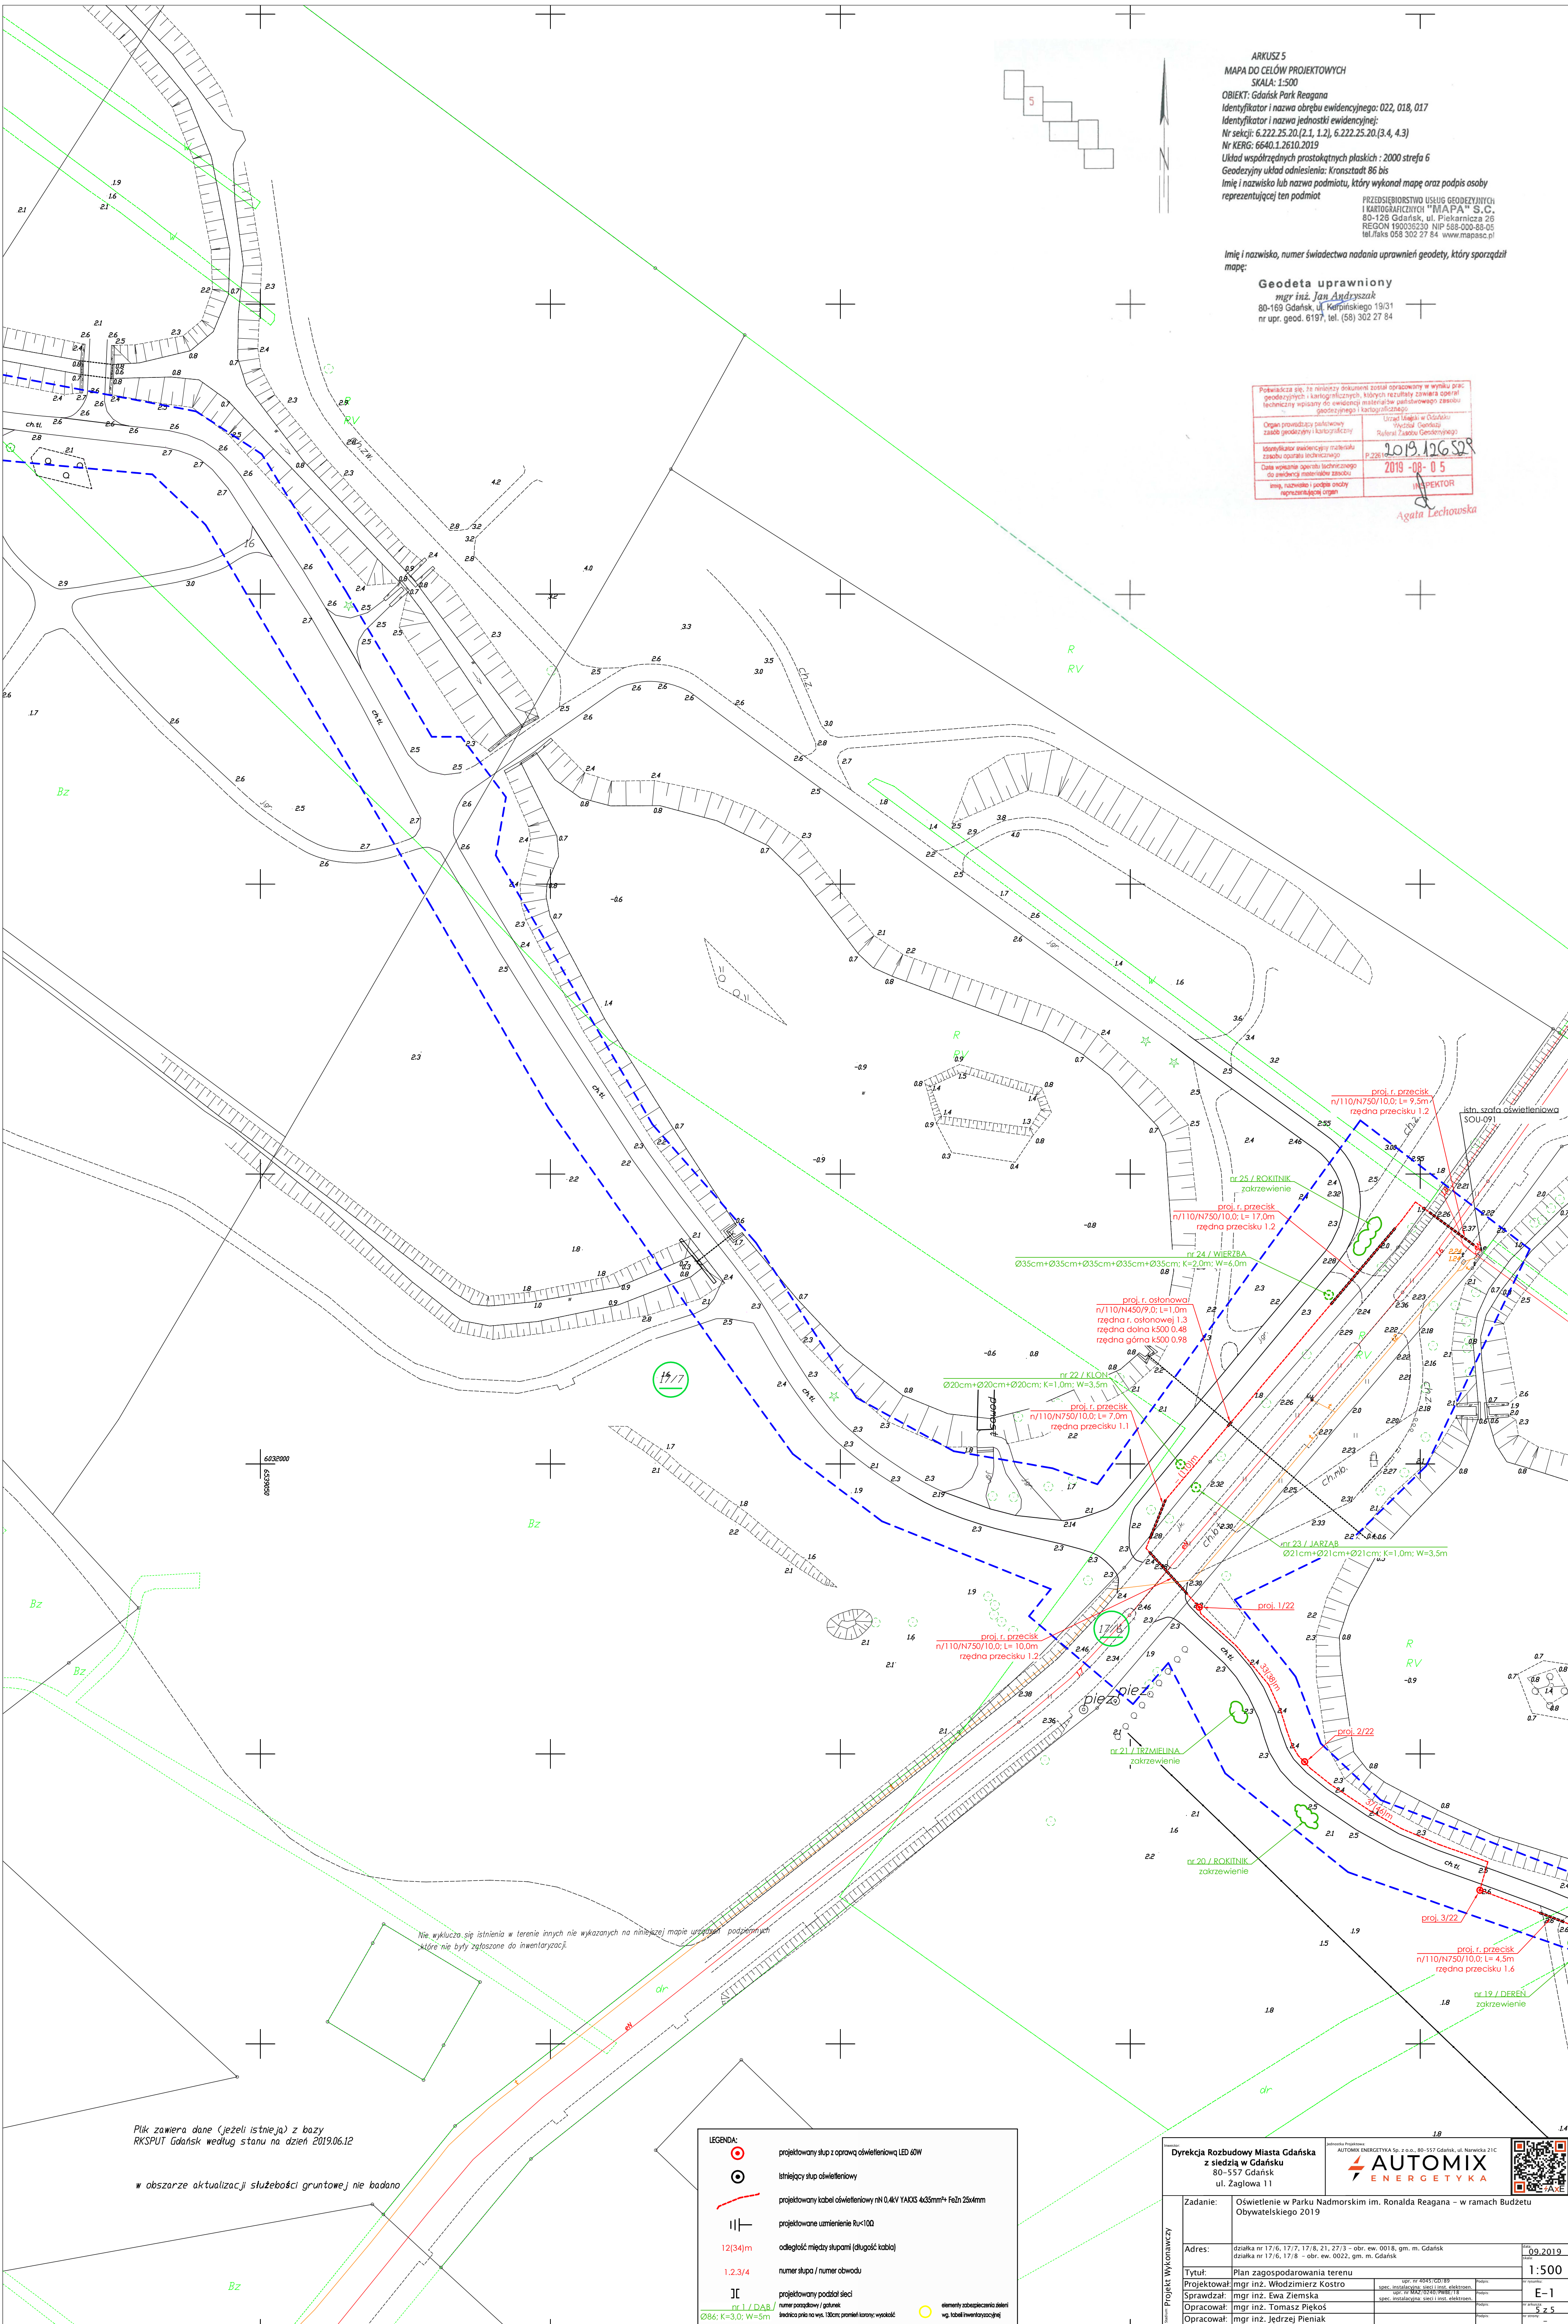

Plik zawiera dane (jeżeli istnieją) z bazy
RKSPUT Gdańsk według stanu na dzień 2019.06.12

w obszarze aktualizacji służebności gruntowej nie badano

LEGENDA:	
	projektowany słup z oprawą oświetleniową LED 40W
	istniejący słup oświetleniowy
	projektowany kabel oświetleniowy 0.4kV YAKXS 4x35mm² FeZh 25x4mm
	projektowane uziemienie R=10Ω
	odległość między słupami (długość kabla)
	numer słupa / numer obwodu
	projektowany podział sekcji
	numer sekcji / podział
	liniowa praca na wys. 130cm; poziom kłosa; wysokość
	elementy szkieletowania sekcji
	wg tabel inwentaryzacyjnych

Dyrekcja Rozbudowy Miasta Gdańska z siedzibą w Gdańsku 80-557 Gdańsk ul. Zagława 11		AUTOMIX ENERGETYKA	
Zadanie: Oświetlenie w Parku Nadmorskim im. Ronalda Reagana – w ramach Budżetu Obywatelskiego 2019		09.2019	
Adres: działka nr 17/6, 17/7, 17/8, 21, 27/3 - obr. ew. 001/8, gm. m. Gdańsk		1:500	
Projektował: mgr inż. Włodzisław Kostro		E-1	
Sprawdzał: mgr inż. Ewa Ziemska		5 z 5	
Opracował: mgr inż. Tomasz Piekoś			
Opracował: mgr inż. Jędrzej Pieniak			