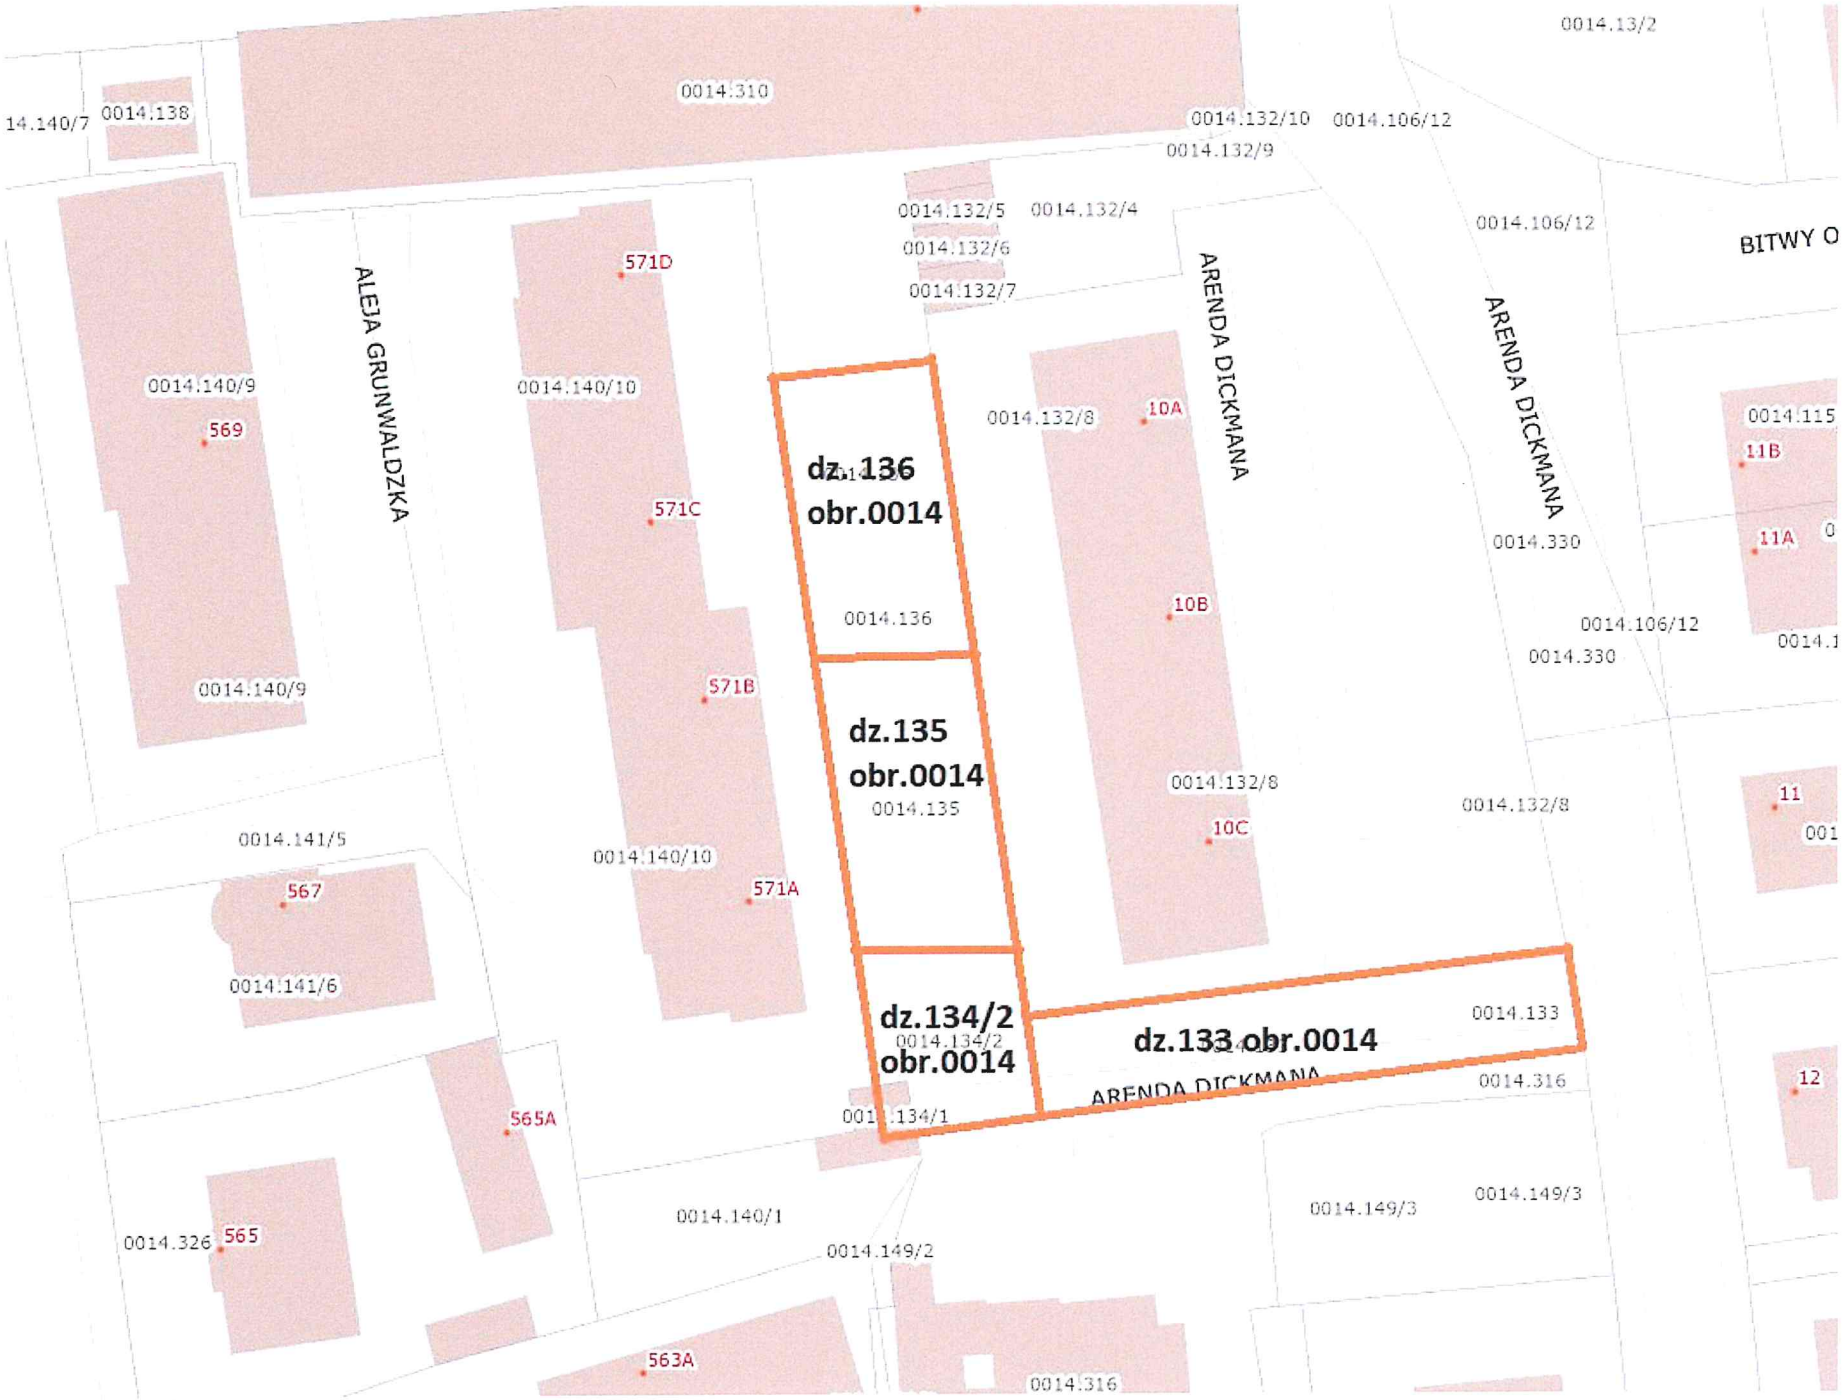
0014.13/2
14.140/7
0014.138
0014.310
0014.132/10
0014.106/12
0014.132/9
0014.132/5
0014.132/4
0014.132/6
0014.132/7
0014.106/12
BITWY O
ALEJA GRUNWALDZKA
ARENDA DICKMANA
ARENDA DICKMANA
571D
0014.140/9
569
0014.140/10
571C
dz.136
obr.0014
0014.136
0014.132/8
10A
0014.115
11B
11A
0014.330
10B
0014.106/12
0014.330
0014.140/9
571B
dz.135
obr.0014
0014.135
0014.132/8
0014.132/8
11
0014.141/5
0014.140/10
567
571A
10C
0014.141/6
dz.134/2
0014.134/2
obr.0014
dz.133 obr.0014
0014.133
ARENDA DICKMANA
0014.316
12
565A
0014.134/1
0014.140/1
0014.149/3
0014.149/3
0014.326
565
0014.149/2
563A
0014.316