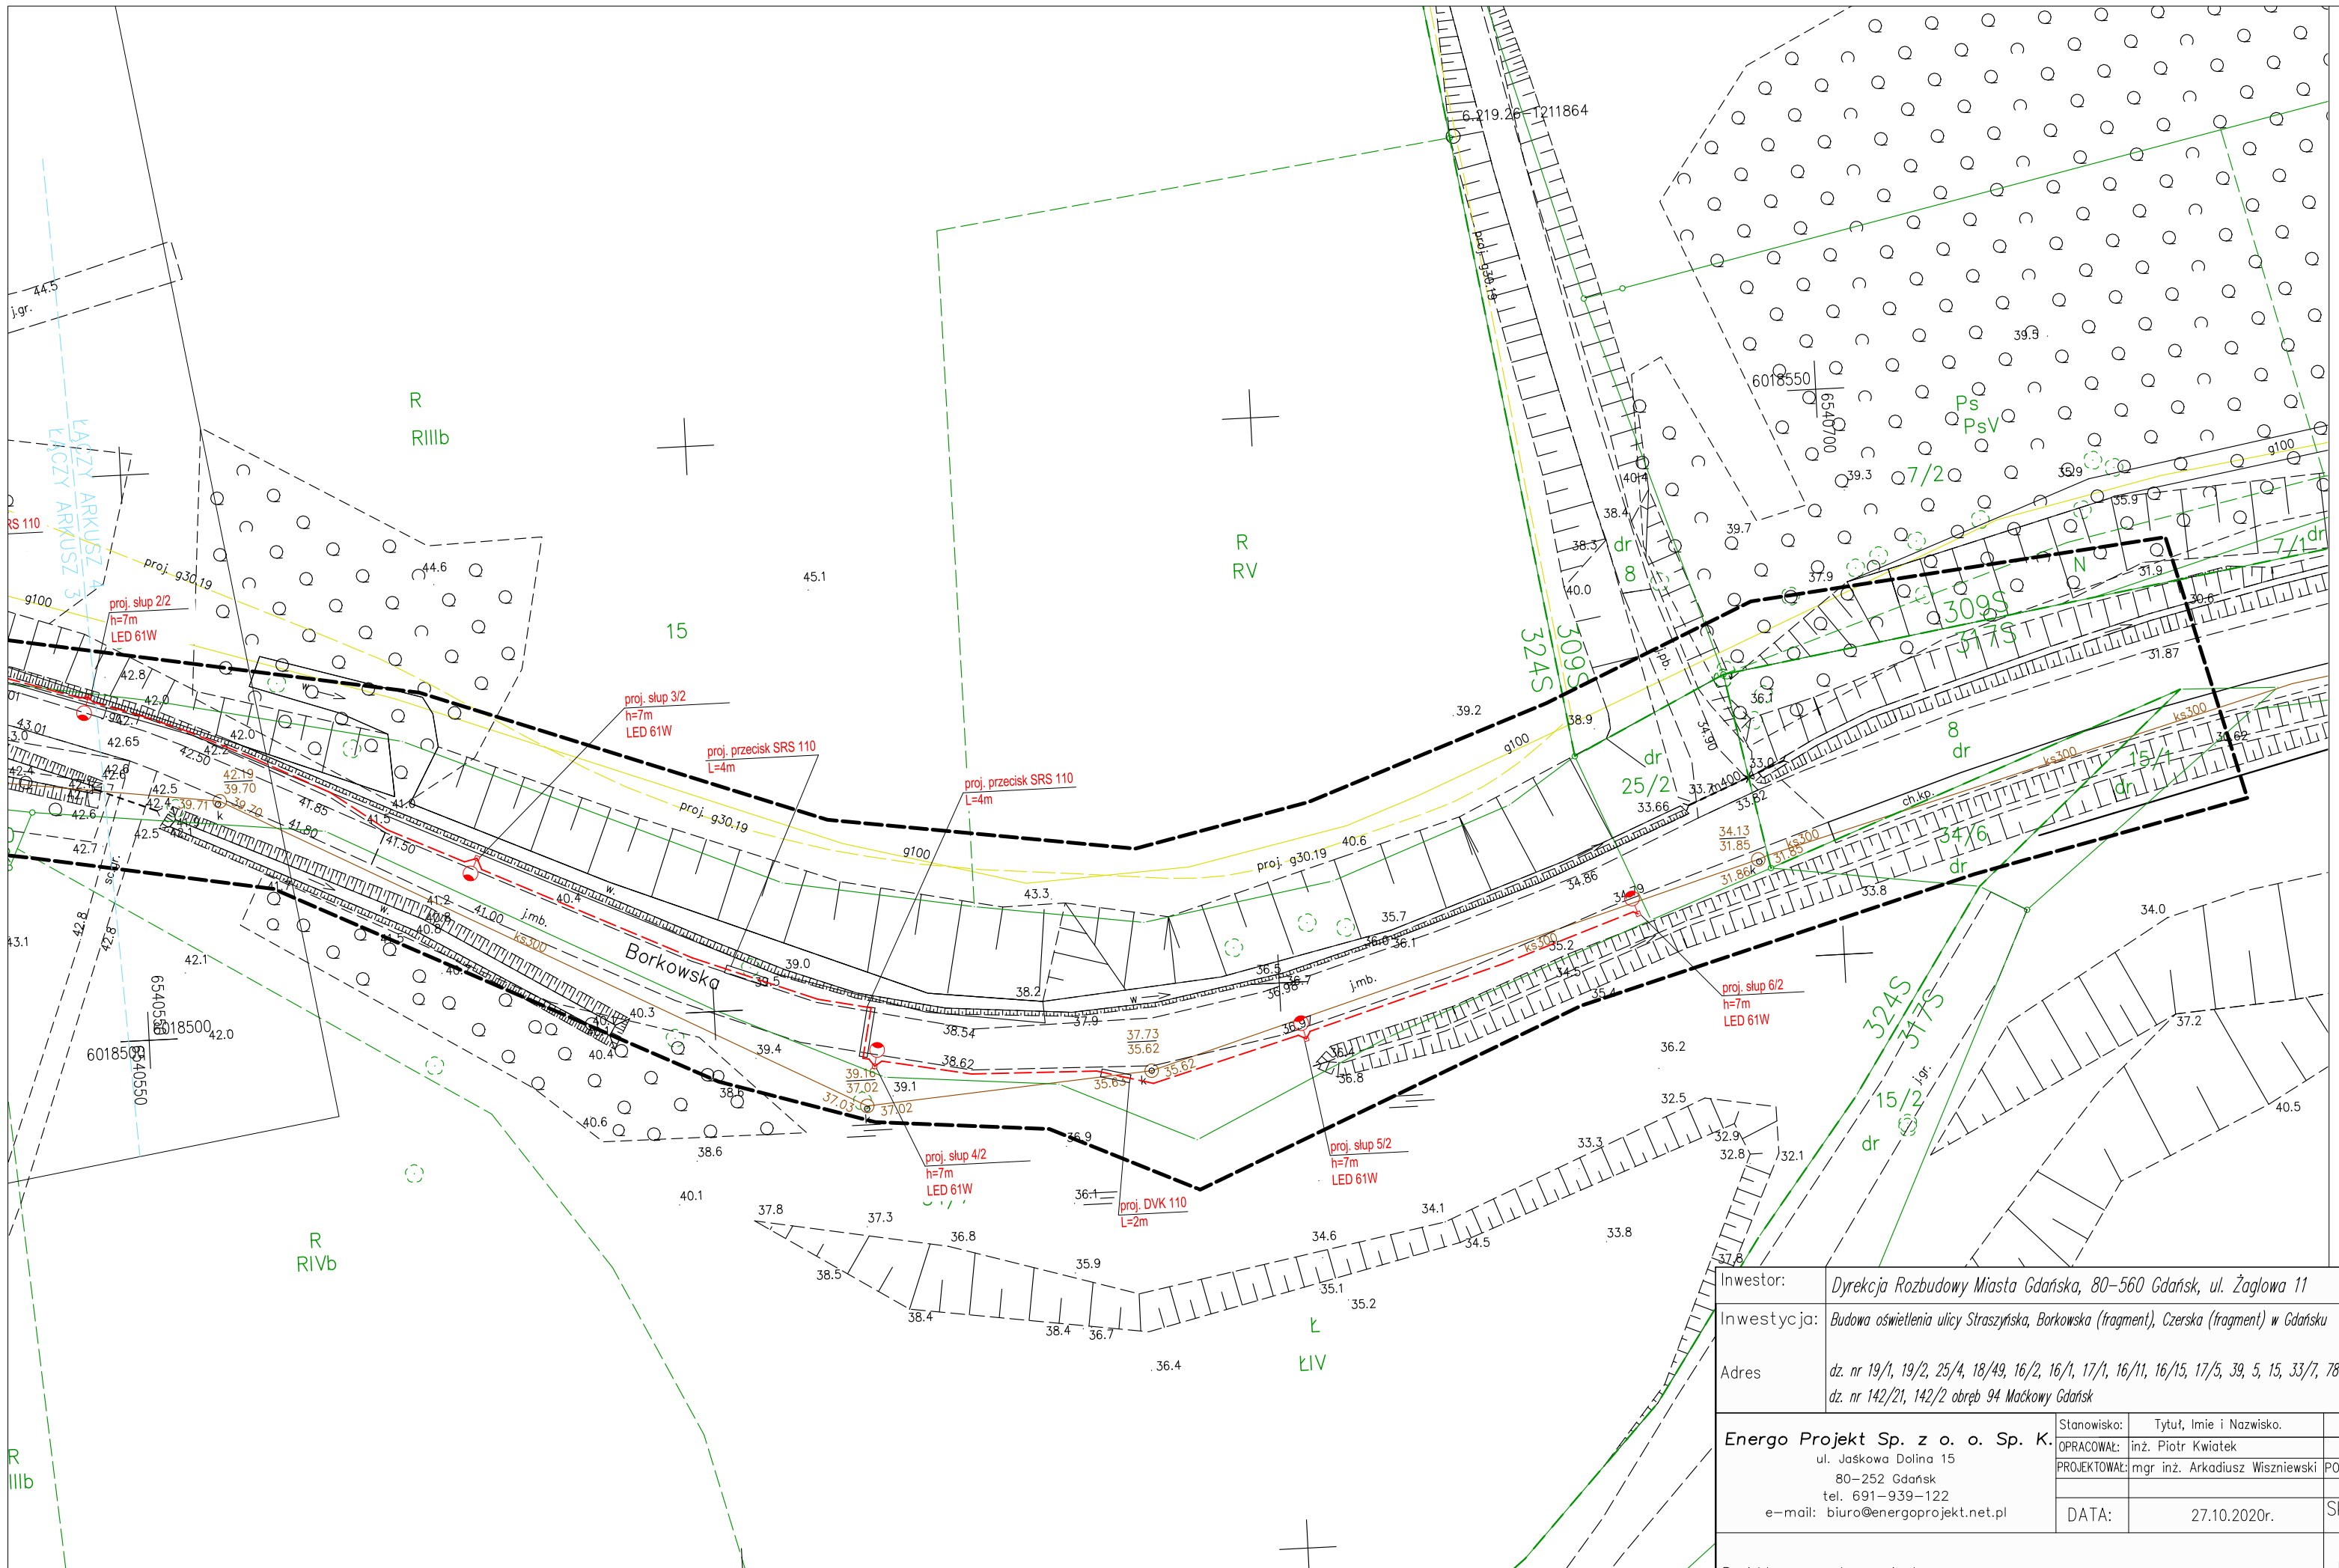

BIURO USŁUG GEODEZYJNYCH I PROJEKTOWYCH
"KODEM" Sp. z o.o.

83-000 Pruszcz Gdański, Aleja Ks. Józefa Wałęga 1/1e NIP 593-010-05-20
tel./fax (58) 683-47-47 kom. 517-383-280 e-mail: dariusz@kodem.eu

MAPA DO CELÓW PROJEKTOWYCH

skala 1:500
arkusz 4 (4)

KIEROWNIK ROBOTY:
inż. Zbigniew Mazurek
geodeta upr. 6224

Województwo: pomorskie
Powiat: Miasto Gdańsk
Jednostka ewidencyjna: 226101_1 M. Gdańsk
Obręb: 0094 Maćkowy, 324S, 317S, 309S
Obiekt: GdaNsk - ul. Czerska, Straszyńska, Borkowska
ID: WG-III.6640.1.3107.2020
Nr sekcji mapy: 6.219.25.10.4.2, 6.219.26.06.1.2, -1.3, -1.4, -3.1, -3.2, -3.3
Układ odniesienia: poziomy 2000 strefa 6
wysokościowy Kronsztadt 86' bis

GEODETA

Prace polowe: inż. Dariusz Mazurek
Prace kameralne: mgr inż. Justyna Ługiewicz
Pruszcz Gdański, dnia 11.09.2020 r.

inż. Dariusz Mazurek
tel. 517-383-280

------ oznaczenie granic obszaru, który był przedmiotem aktualizacji

Mapa jest aktualna pod względem sytuacji, uzbrojenia podziemnego terenu i ewidencji gruntów na dzień 07.09.2020 r.
Nie wyklucza się istnienia w terenie innych, nie wykazanych na niniejszej mapie, urządzeń podziemnych, które nie zostały zgłoszone do inwentaryzacji.
Mapa w postaci numerycznej została wykonana na podstawie danych pozyskanych metodą łączoną (pomiar bezpośredni, materiały archiwalne)
Granice wkreślono na podstawie pliku .dxf pozyskanego z ODGiK w Gdańsku.
Służebności gruntowych w KW nie badano.

Treść mapy uzupełniono na podstawie danych instniejących w zasobie Referatu Koordynacji Sytuowania Uzbrojenia Podziemnego Terenu w Gdańsku o wcześniej uzgodnione obiekty (jeśli istnieją w zakresie) zgodnie z treścią mapy.
Gdańsk, dn. 30.07.2020 r.

podział na arkusze

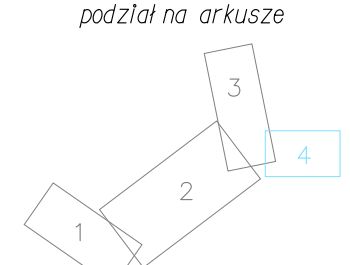

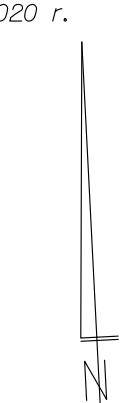

POUCZENIE: Oświadczenie jest równoważne z klauzulą urzędową, mapa może być wykorzystana w procesie budowlanym art. 1, pkt. 12, f) Ustawy z dn. 30 kwietnia 2020 r. Dz. U. 2020, poz. 782 (o zmianie ustawy – Prawo geodezyjne i kartograficzne oraz niektórych innych ustaw)

Poświadczam, że niniejszy dokument został opracowany w wyniku prac geodezyjnych i kartograficznych, których rezultaty zawiera operat techniczny, który uzyskał pozytywną weryfikację. Jednocześnie informuję, że jestem świadomy odpowiedzialności karnej za złożenie fałszywego oświadczenia.	
Identyfikator zgłoszenia prac geodezyjnych	WG-III.6640.1.3107.2020
Organ Służby Geodezyjnej i Kartograficznej prowadzący zasób:	PREZYDENT MIASTA GDAŃSKA
Wykonawca prac geodezyjnych:	BIURO USŁUG GEODEZYJNYCH I PROJEKTOWYCH "KODEM" SP. Z O. O.
Protokół pozytywnej weryfikacji:	nr: WG-III.6640.1.3107.2020_17425 z dn. 08-10-2020
Kierownik prac geodezyjnych:	ZBIGNIEW MAZUREK nr upr. 6224
	podpisano elektronicznie

Kwalifikowany podpis elektroniczny o którym mowa w art. 3 pkt. 12 i art 25 Rozporządzenia Parlamentu Europejskiego i Rady (UE) nr 910/2014 z dnia 23 lipca 2014 r. ma taki sam skutek prawny jak podpis własnoręczny. Weryfikacji podpisu można dokonać za pomocą oprogramowania do weryfikacji podpisu.

Signed by / Podpisano przez:
Dariusz Łukasz Mazurek
Date / Data: 2021-05-14

Signed by / Podpisano przez:
Zbigniew Bolesław Mazurek
Date / Data: 2021-05-14

Inwestor: Dyrekcja Rozbudowy Miasta Gdańska, 80-560 Gdańsk, ul. Żaglowa 11

Inwestycja: Budowa oświetlenia ulicy Straszyńska, Borkowska (fragment), Czerska (fragment) w Gdańsku

Adres: dz. nr 19/1, 19/2, 25/4, 18/49, 16/2, 16/1, 17/1, 16/11, 16/15, 17/5, 39, 5, 15, 33/7, 78 obręb 324S, dz. nr 142/21, 142/2 obręb 94 Maćkowy Gdańsk

Energo Projekt Sp. z o. o. Sp. K.
ul. Jaskowa Dolina 15
80-252 Gdańsk
tel. 691-939-122
e-mail: biuro@energoprojekt.net.pl

Stanowisko:	Tytuł, Imie i Nazwisko.	Nr uprav.	PODPIS
OPRACOWAŁ:	inż. Piotr Kwiatek	–	
PROJEKTOWAŁ:	mgr inż. Arkadiusz Wiszniewski	POM/0022/PWOE/15	
DATA:	27.10.2020r.	SKALA 1:500	Nr proj.

Projekt zagospodarowania terenu

NUMER RYSUNKU E-01.4

REWIZJA