


PROJEKT NASADZEŃ ZASTĘPCZYCH

skala 1:500

"Multipark - Morena"
w ramach Budżetu obywatelskiego 2019

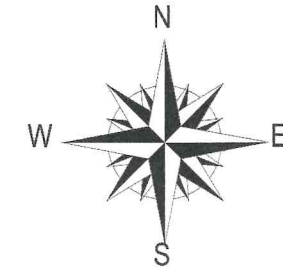

*akceptuje zaaprobowany
projekt nasadzeń zastępczych
drzew i krzewów*

GDANSKI ZARZĄDZĄCY ZIELONI
II INSPEKTOR
ds. Urządzania Przestrzeni
Jerzy Burdyński


LEGENDA:



projektowane krzewy *Heder helix* - bluszcz pospolity
w rozstawie 40x40cm, pojemnik C2, gleba żyzna, próchnicza



projektowane krzewy *Gaultheria procumbens* - golteria płoząca,
rozstawa 30x30cm, pojemnik C3, gleba żyzna, próchnicza, kwaśna

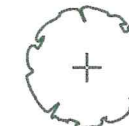


projektowane drzewa - *Fraxinus pennsylvanica* 'Crispa'
- jesion pensylwański "Crispa", pojemnik C4, gleba żyzna

PREZYDENT MIASTA GDAŃSKA
ul. Nowe Ogrody 8/12
80-803 Gdańsk

KOPIA MAPY ZASADNICZEJ
do celów informacyjnych
Skala 1:500

Gmina: Miasto Gdańsk
Obr.: 0049 [Jasień], 0051
Numer decyzji: WIG-III.6642.3257.2020

Jednostka projektowa: mg invent mariusz gruchala ul. Legendy 12 80-180 Gdańsk Tel. +48 505 059 701 e-mail: mariusz.gruchala@gmail.com facebook: mg invent			Inwestor: Dyrekcja Rozbudowy Miasta Gdańska ul. Zagłowa 11 80-560 Gdańsk	
Tytuł rys.: PROJEKT NASADZEŃ ZASTĘPCZYCH - ul. Generała Władysława Andersa			Data: 16 grudnia 2020	
Projektant: mgr inż. Mariusz Gruchala uprawnienie budowlane do projektowania bez ograniczeń w specjalności drogowej	POM/0078/POOD/14 WAM/0043/POOK/15	Skala: 1:500 Format: 297x580		Nr rys.: DRMG-PW-NSZ-07.2
Nr upraw:	inż. Agata Oldakowska-Gruchala	Podpis: 		

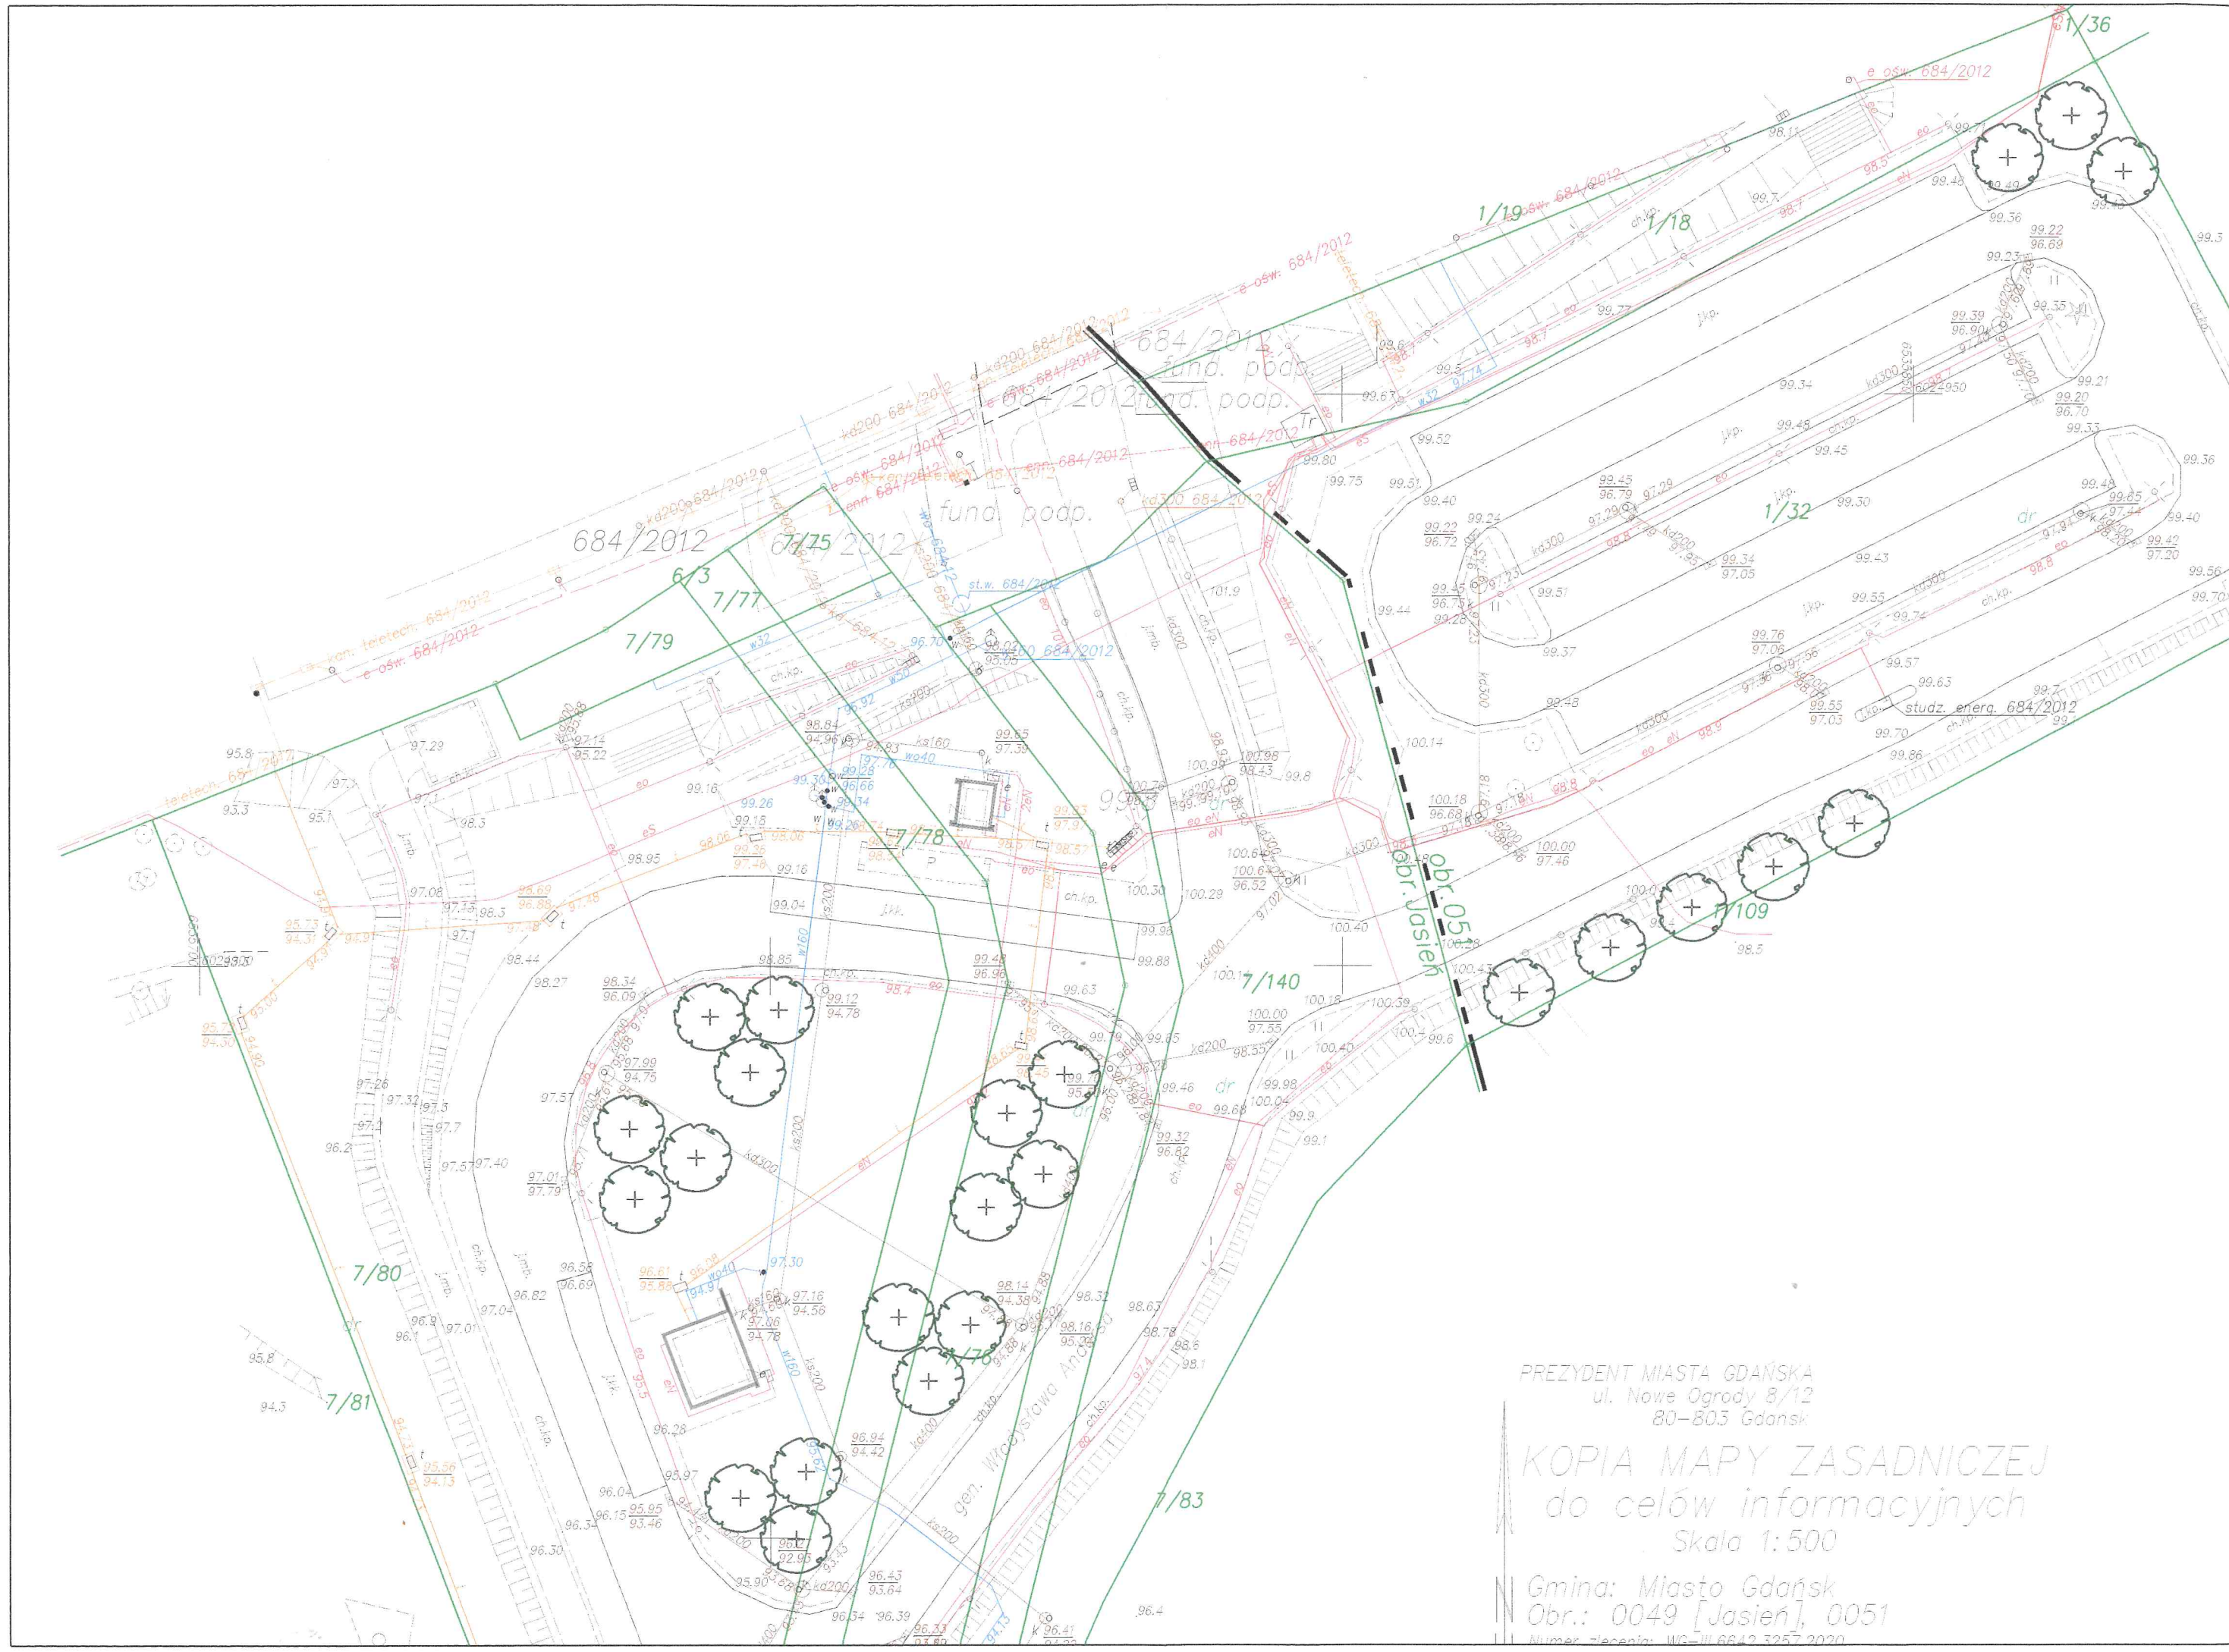

PREZYDENT MIASTA GDAŃSKA
ul. Nowe Ogrody 8/12
80-803 Gdańsk

KOPIA MAPY ZASADNICZEJ
do celów informacyjnych
Skala 1:500

Gmina: Miasto Gdańsk
Obr.: 0049 [Jasień], 0051
Numer tacek: WG-III.6642.3257.2020