

Istniejący widok Złącza Kablowego

Otwór wykończyć jako przepust
w klasie REI 120.

Wypełnienie wełną mineralną.

Zabezpieczona pastą pęczniącą w postaci
gęstej zaprawy

Kłapy rewizyjnej EI 60 (600x600mm),

Otwór 770X770 mm w świetle

Zamurować cegłą pełną fragment

ściany w celu wykonania otwory

Kłapy rewizyjnej EI 60 (600x600mm),


Otwór 770X770 mm w świetle.

Fragment zamurowania ściany należy
uzupełnić tynkiem gipsowym.

Ścianę należy pomalować i odtworzyć
lamperię.



Kłapa rewizyjna jednoskrzydłowa

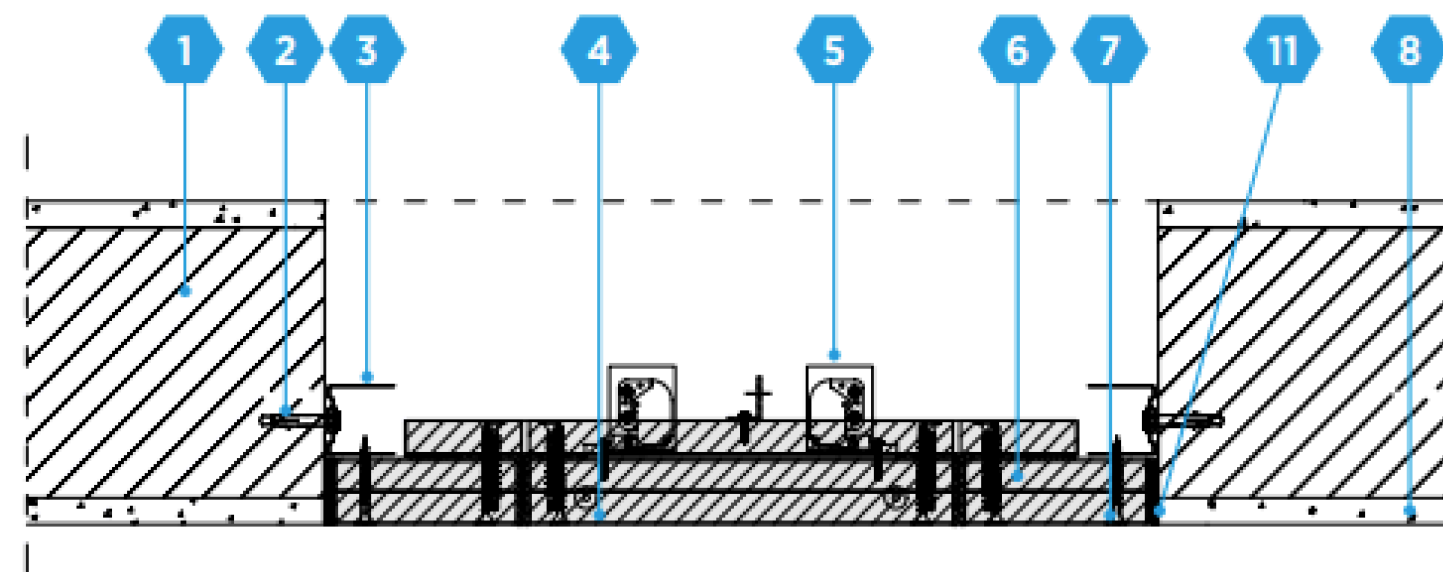

1 Ściana masywna (murowana)

2 Element kotwiczący (kotwa chemiczna) w rostawie co 150 mm

3. Katownik stalowy

4. Skrzydło drzwi rewizyjnych

5. Zstrzask sprężynowy

6. Ościeżnica drzwi rewizyjnych

7. Błachowki

8. Wykończenie ściany - tynk c-w.

11. Masa szpachlowa