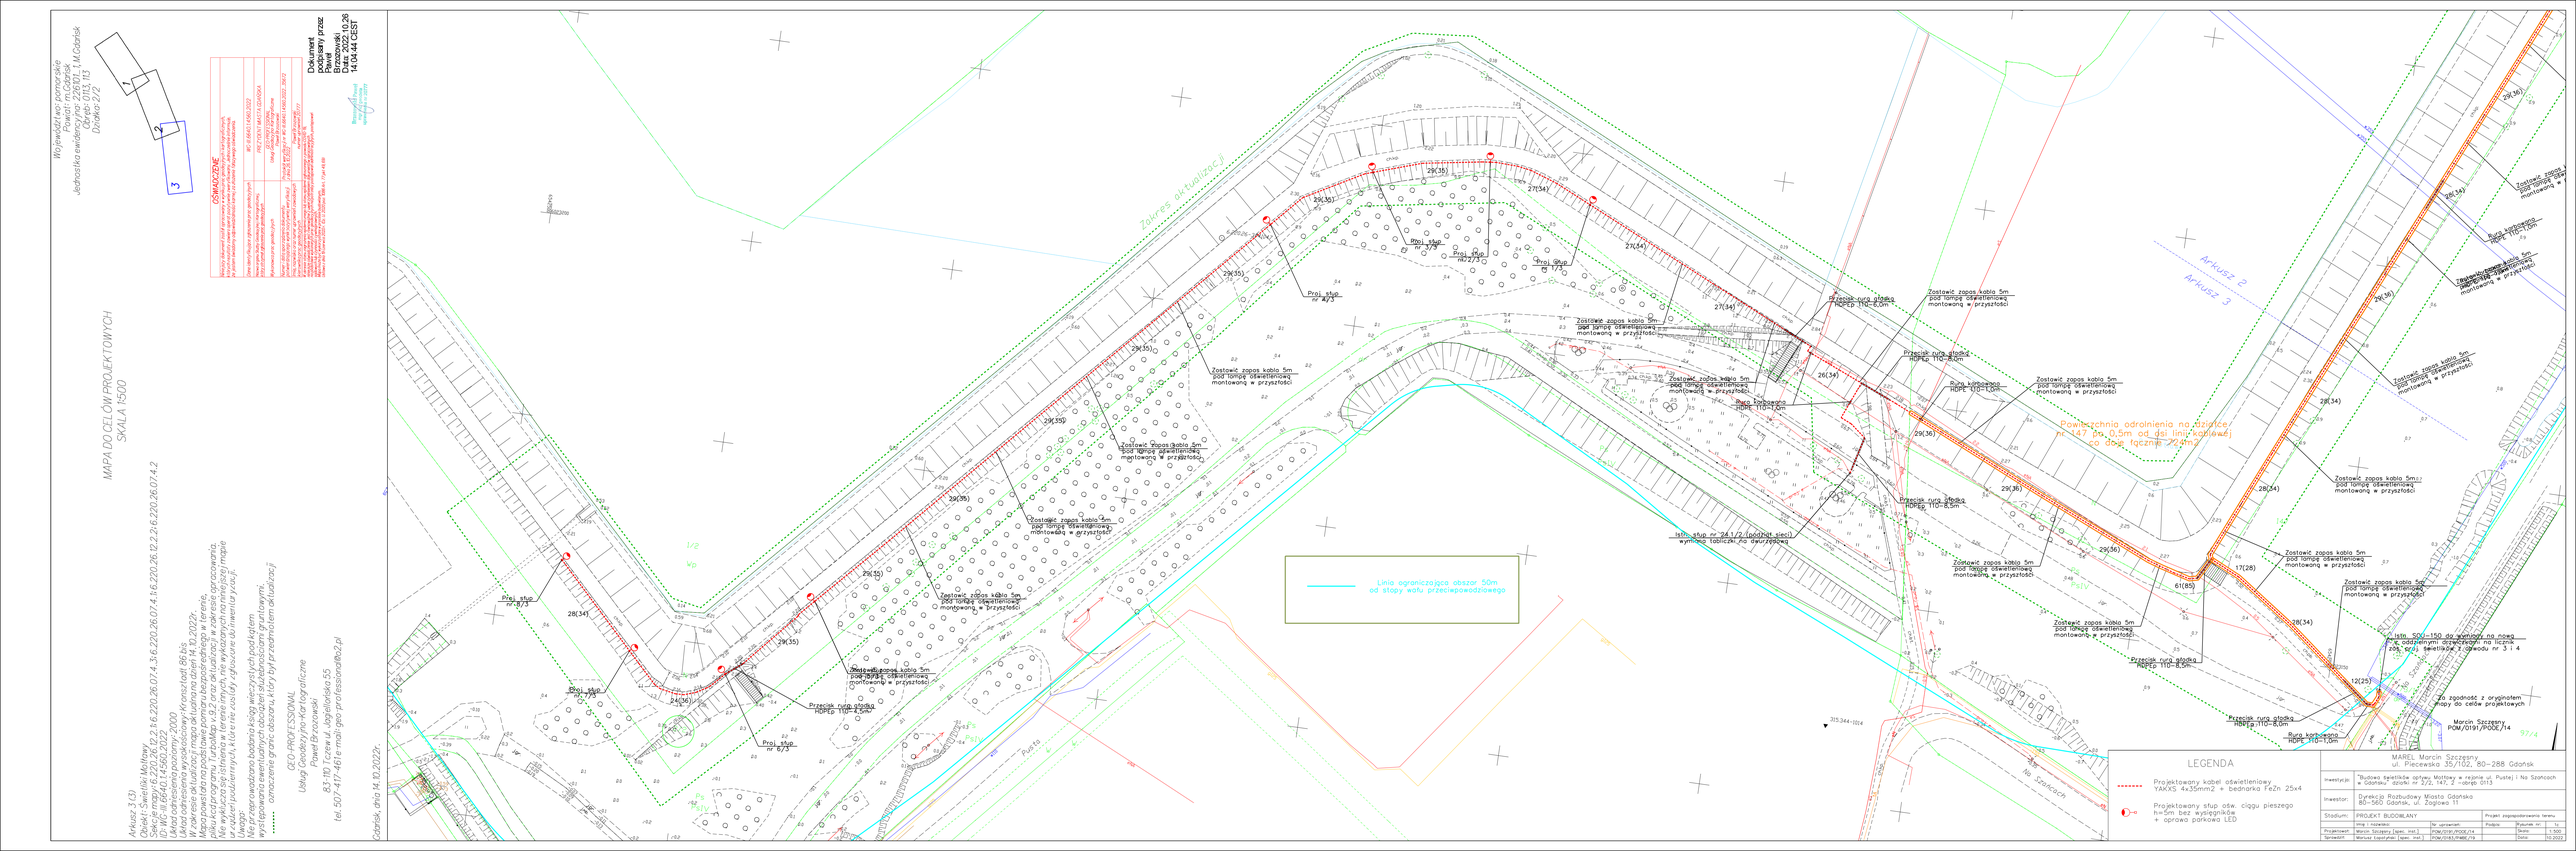
Wojewódzki zasób geodezyjny i kartograficzny
Powiat: m. Gdańsk
Jednostka ewidencyjna: 226101_1.MG.Gdańsk
Obręb: 0113_1.13
Działki: 2/2
OZNAKOWANIE
Dokument podpisany przez Paweł Brzozowski
Data: 2022.10.26 14:04:44 CEST
MAPA DO CELÓW PROJEKTOWYCH
SKALA 1:500
Arkusz 3 (3)
Obręb 1 Świetlik Mottlawy
Działki ewidencyjne: 2/2,1 6,220,26,07.4,3 6,220,26,07.4,1 6,220,26,12,2,3 6,220,26,07.4,2
ID: WG.6640.1.4560.2022
Układ odniesienia poziomy: 2000
Układ odniesienia wysokościowy: Kronsztad 86 bis
Mapa powstała na podstawie pomiaru bezpośredniego w terenie,
pliku Kdr programu TurboMap v.9.2 oraz aktualizacji w zakresie opracowania.
Treść mapy zgodna z wymaganiami instrukcji technicznej G-1 oraz przepisami
ur. odpowiednich, które w czasie czynności zgłoszone do inwentaryzacji.
Uwagi:
Wykonawca wnosi do badania ksiąg wieczystych podmiotem
wystąpienia ewentualnych obciążeń służebnościami gruntowymi,
oznaczenia granic obszaru, który był przedmiotem aktualizacji
GEO-PROFESSIONAL
Usługi Geodezyjno-Kartograficzne
Paweł Brzozowski
83-110 Tczew ul. Jagiellońska 55
tel. 501-417-461 e-mail: geo.profesjonalista@o2.pl
Gdańsk, dnia 14.10.2022r.
Zakres aktualizacji
Linia ograniczająca obszar 50m od stopy wału przeciwpowodziowego
Powierzchnia odrolnienia na działce nr 147 (m. 0,5m od osi linii napowiet.) co daje łącznie 202m2
Arkusz 2
Arkusz 3
Proj. słup nr 1/3
Proj. słup nr 2/3
Proj. słup nr 3/3
Proj. słup nr 4/3
Proj. słup nr 5/3
Proj. słup nr 6/3
Istn. słup nr 24 1/2 (podpora sieci) wyposażyć tabliczkę „Uwaga porażenie prądem"